


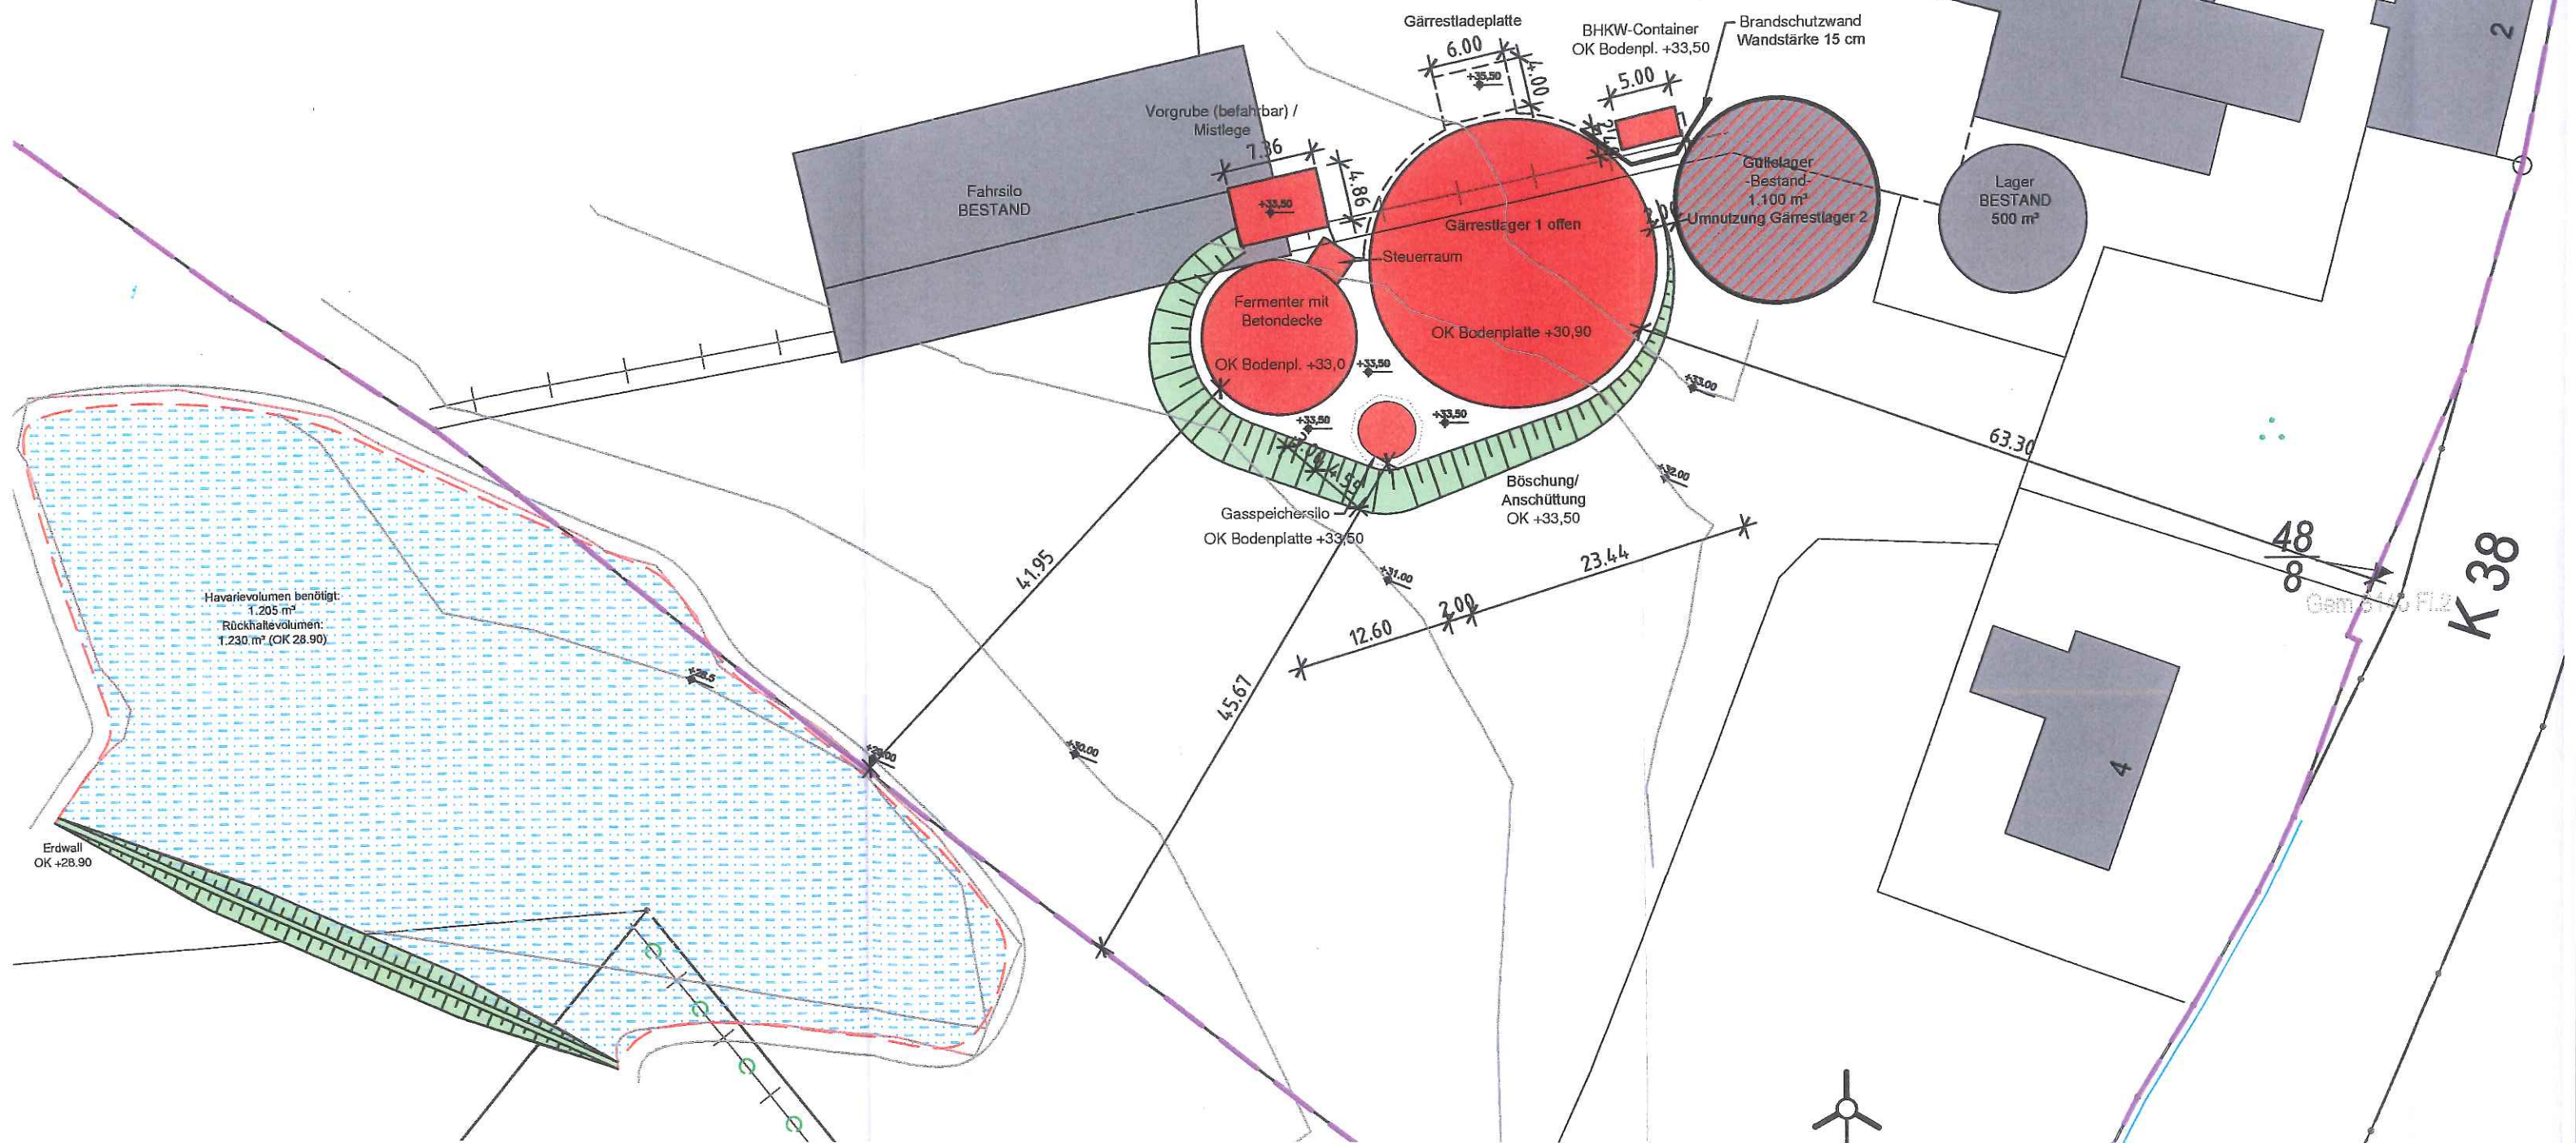
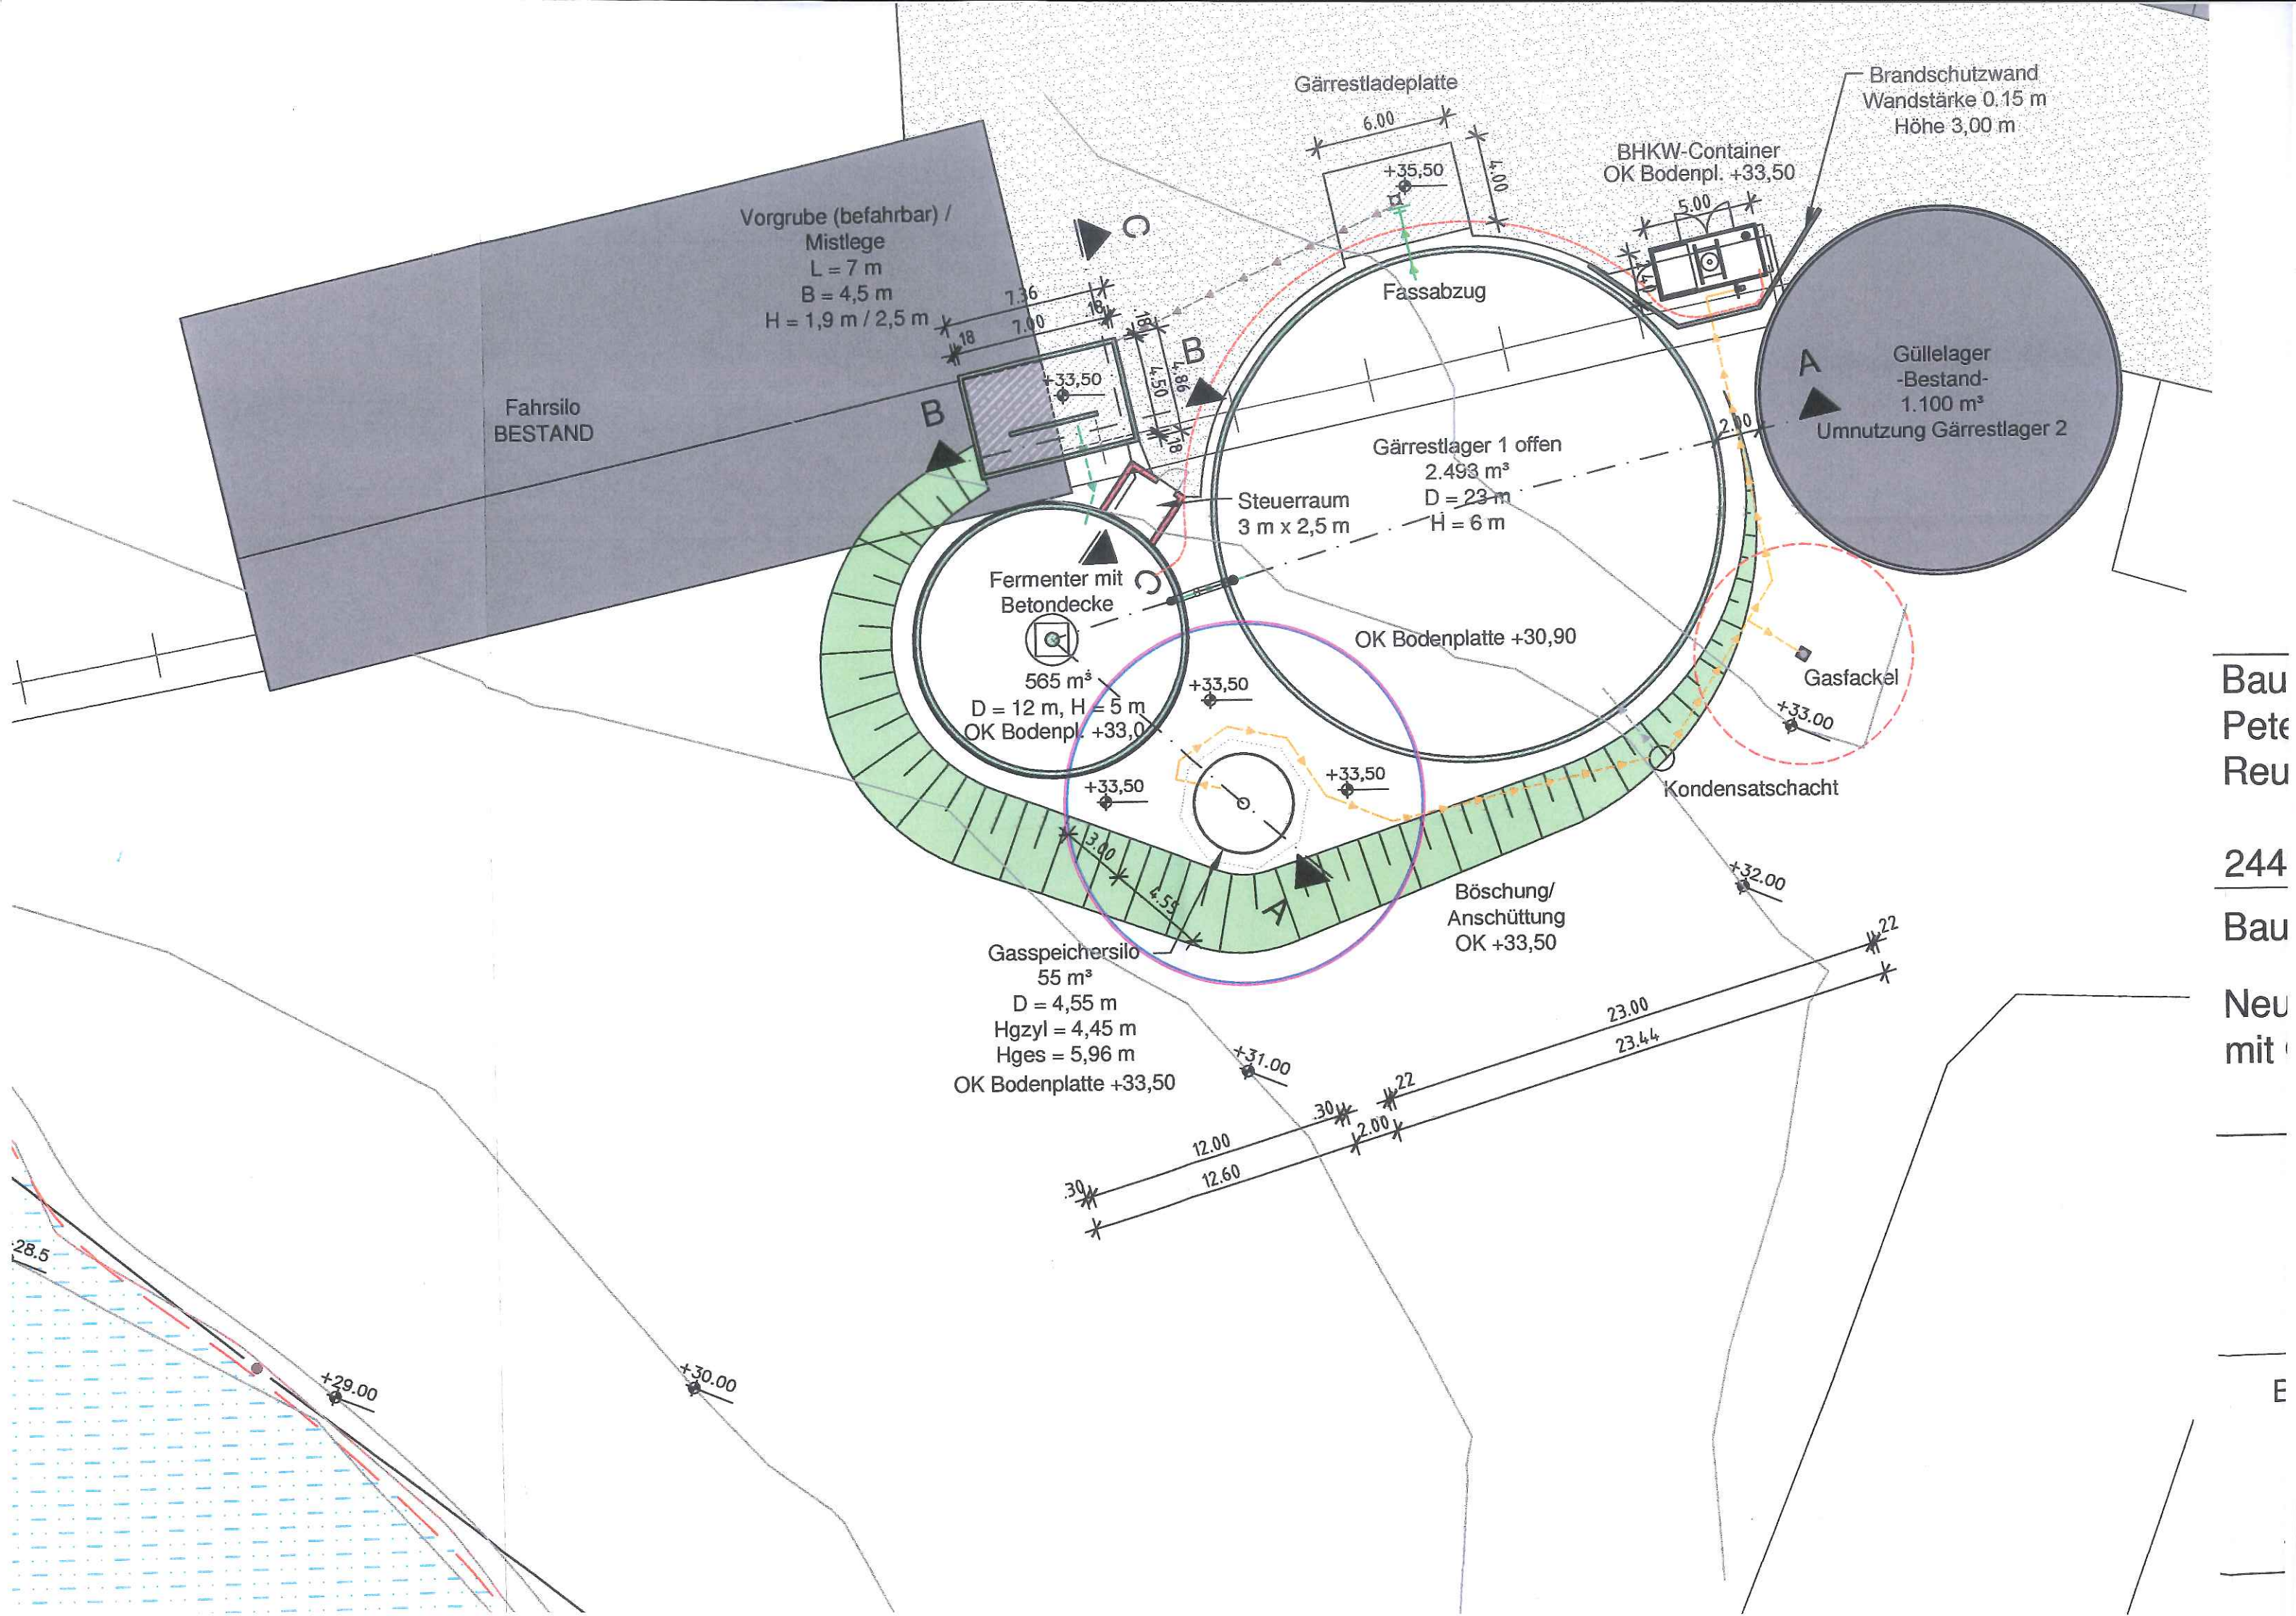
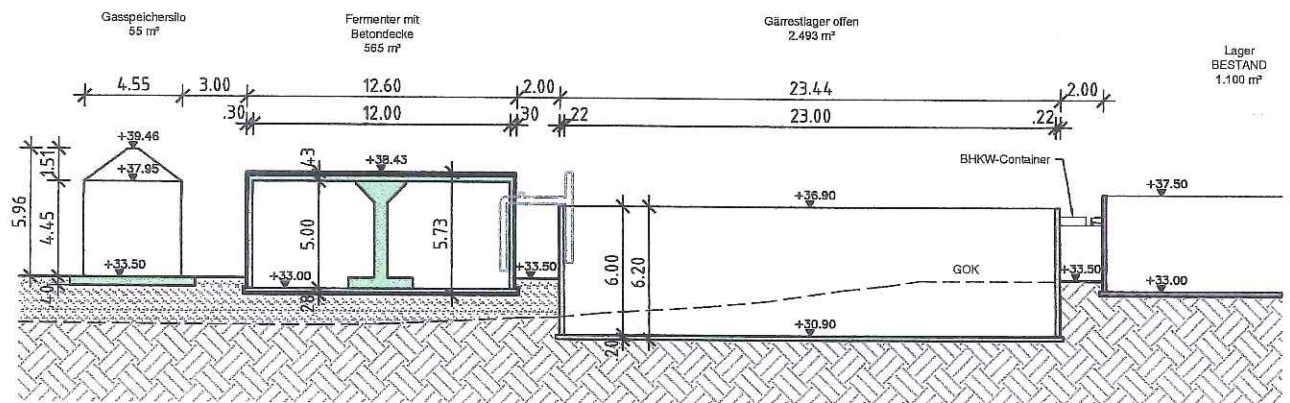
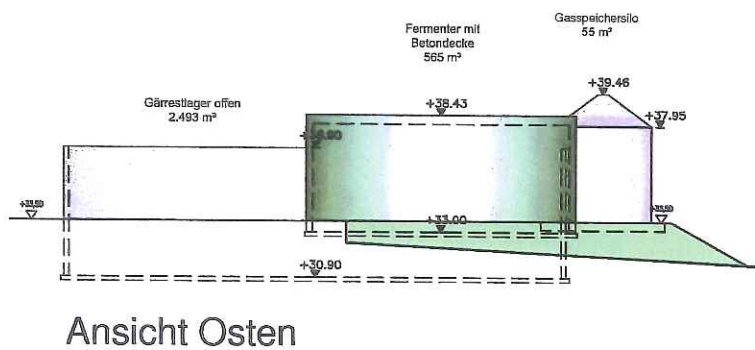



☐

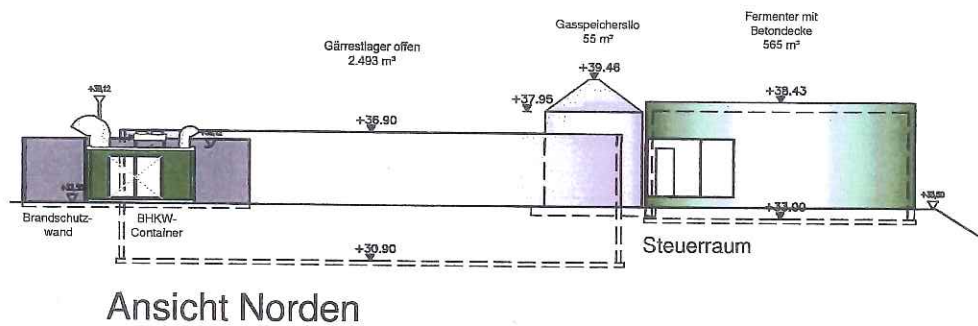

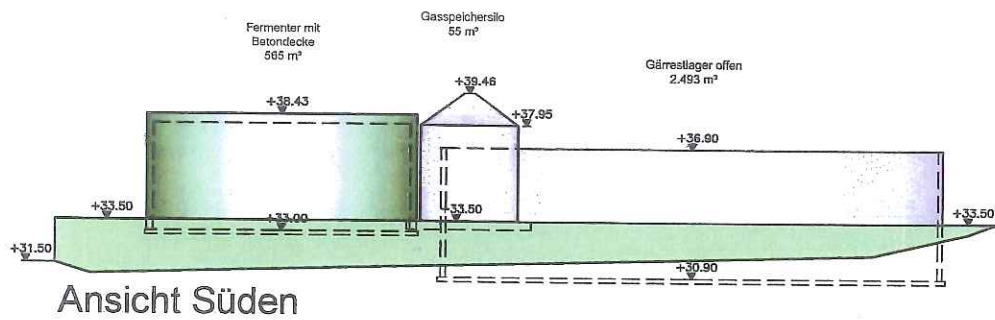


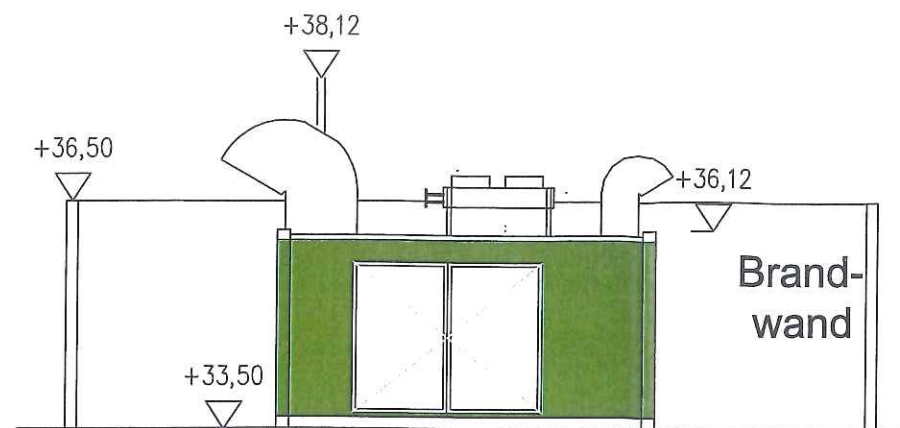


Norden

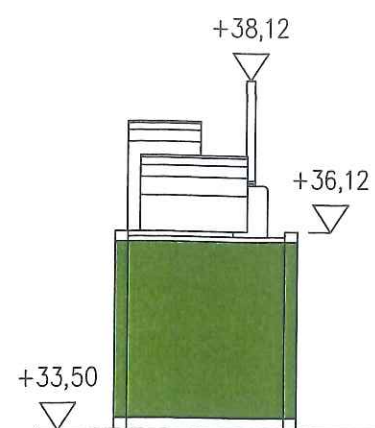


Osten

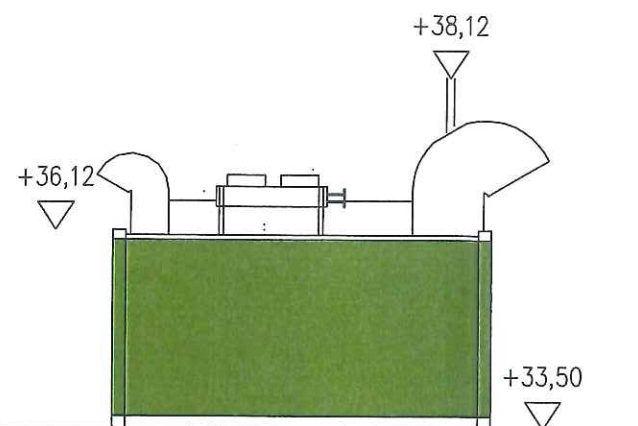


Süden

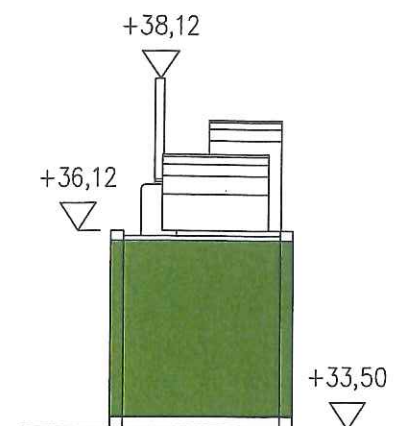

Westen

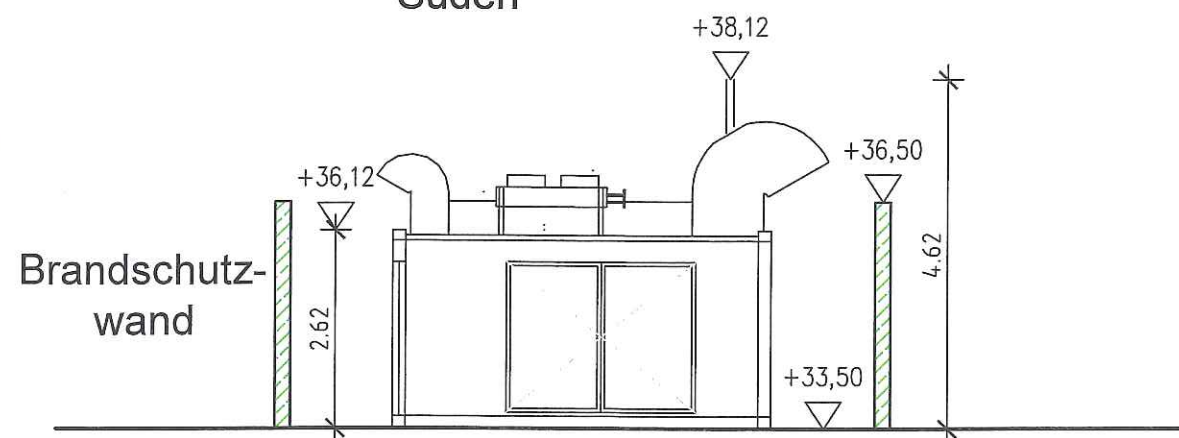

Schnitt D-D

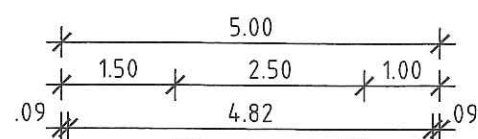

Grundriss

Brandschutzwand

EINGABEPLAN

Bauherr:
 Peter Thomsen
 Reuterberg 2

24407 Oersberg

Bauvorhaben:

Neubau einer Biogasanlage
 mit Gasverwertung (Blockheizkraftwerk)

Datum / Name Plan Nr.:

24.06.2015 /goa

Maßstab:

1:100

E3

Anlagencontainer

Bauherr:

Peter Thomsen

Architekt:

bauvorlageberechtigt



Architekt:

Gablik Otto Architekten

Vogelsanger Straße 250
 D - 50825 Köln

fon: 0221-9345161
 fax: 0221-9345150

E-Mail:
info@gablikottoarchitekten.de

Internet:
www.gablikottoarchitekten.de

NOVATECH
 Biogas · Solar · Fotovoltaik

Frankenstraße 6 - 8
 74549 Wolpertshausen

fon: 07904 / 943 - 0
 fax: 07904 / 943 - 1704

E-Mail:
info@novatechgmbh.com

Internet:
www.novatechgmbh.com