

Auszug aus dem Liegenschaftskataster

Liegenschaftskarte 1:1000

Erstellt am 12.06.2015


Flurstück: 101/23
Flur: 2
Gemarkung: Mehlfy

Gemeinde: Kappeln
Kreis: Schleswig-Flensburg

Landesamt für
Vermessung und Geoinformation
Schleswig-Holstein



Erteilende Stelle: Katasteramt
Schleswiger Str.66
24941 Flensburg
Telefon: 0461-5046-0
E-Mail: Poststelle-Flensburg@LVermGeo.landsh.de



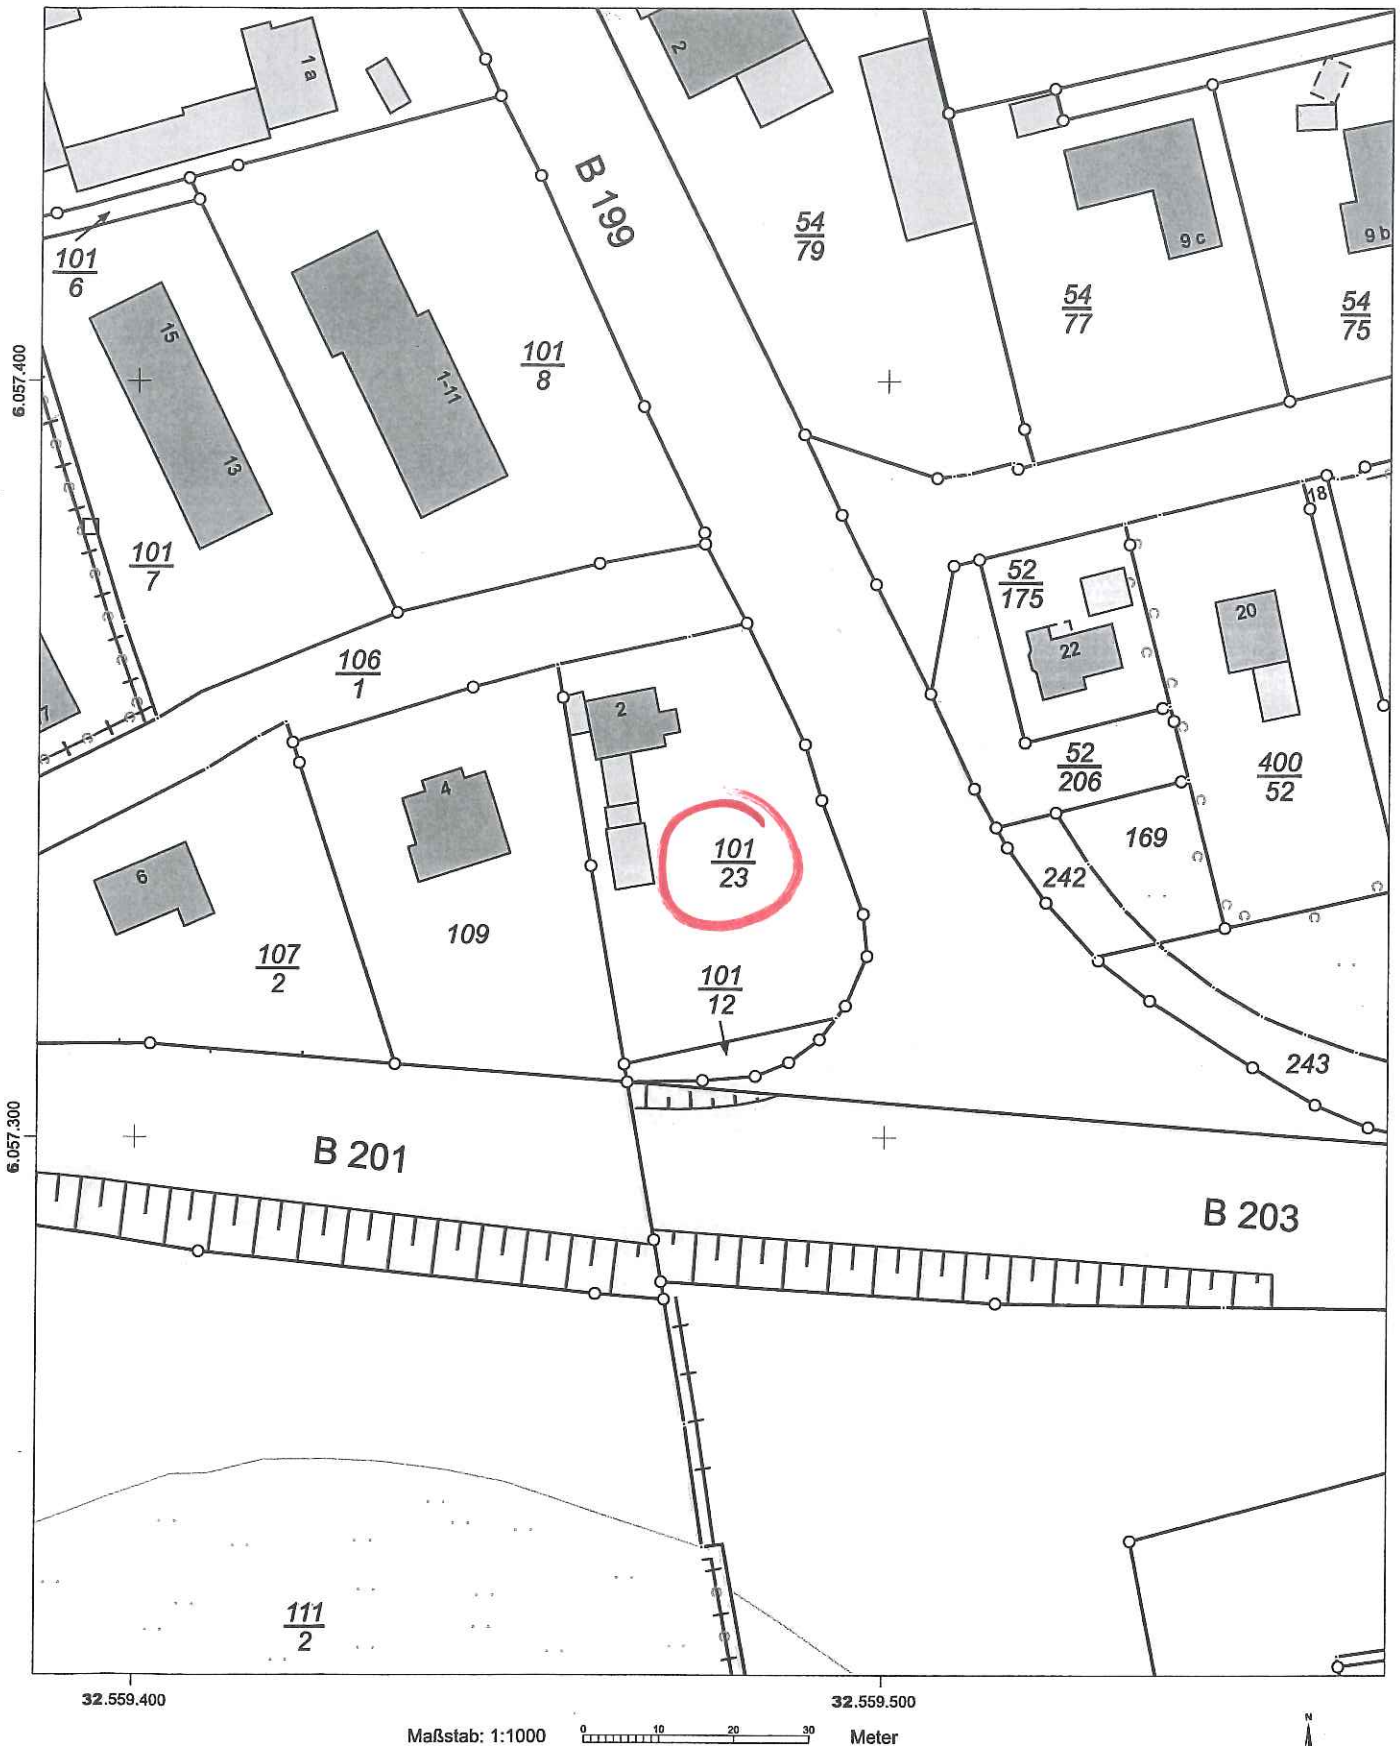


Für den Maßstab dieses Auszugs aus dem Liegenschaftskataster ist der ausgedruckte Maßstabsbalken maßgebend.
Dieser Auszug ist maschinell erstellt und wird nicht unterschrieben. Vervielfältigung, Umarbeitung, Veröffentlichung und Weitergabe an Dritte nur mit Zustimmung des Landesamtes für Vermessung und Geoinformation Schleswig-Holstein oder zum eigenen Gebrauch (§9 Vermessungs- und Katastergesetz i.d.F. vom 12.05.2004, geändert durch Gesetz vom 15.12.2010).


Neubau eines Wohnhauses als Anbau Kappelholz 2



Titel Lageplan		Zeich.-Nr. A 110
Maßstab 1 : 500	Datum 01. 07. 2015	gezeichnet UV

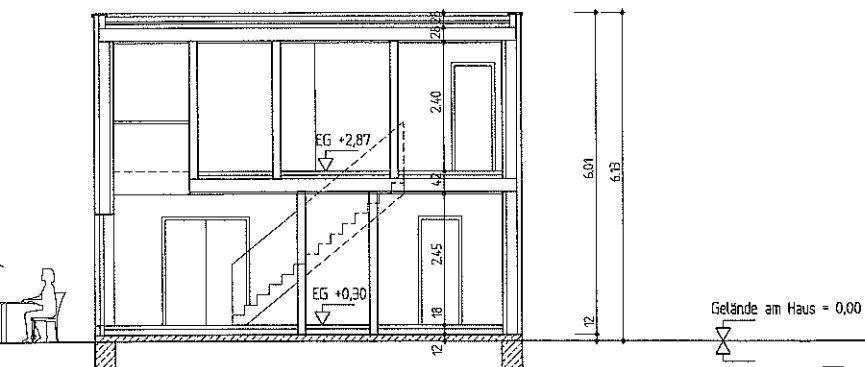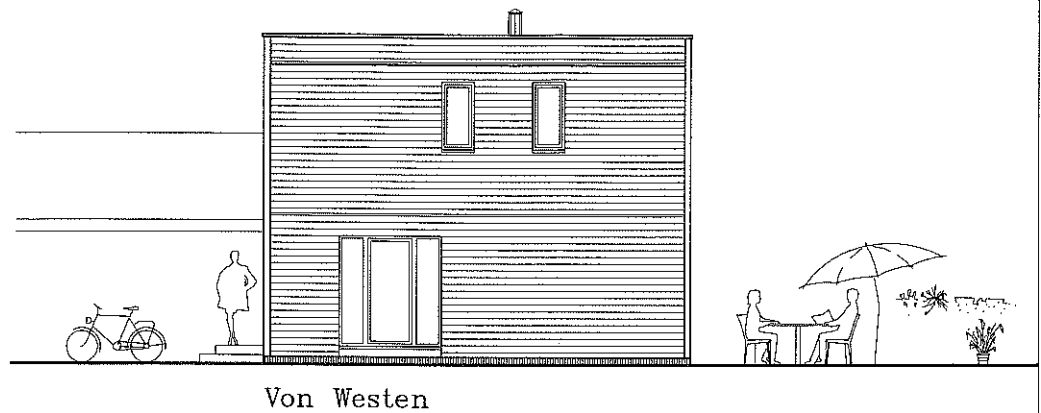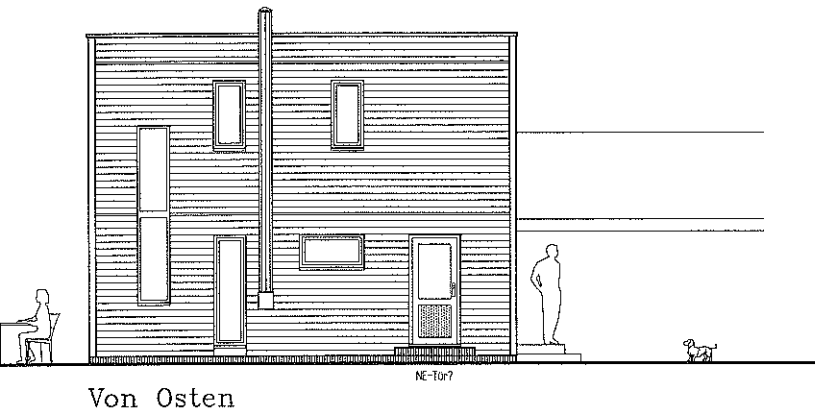

Titel		Zeich.-Nr.	
Schnitt und Ansichten		A 102	
Maßstab	Datum	gezeichnet	
1 : 100	01. 07. 2015	UV	

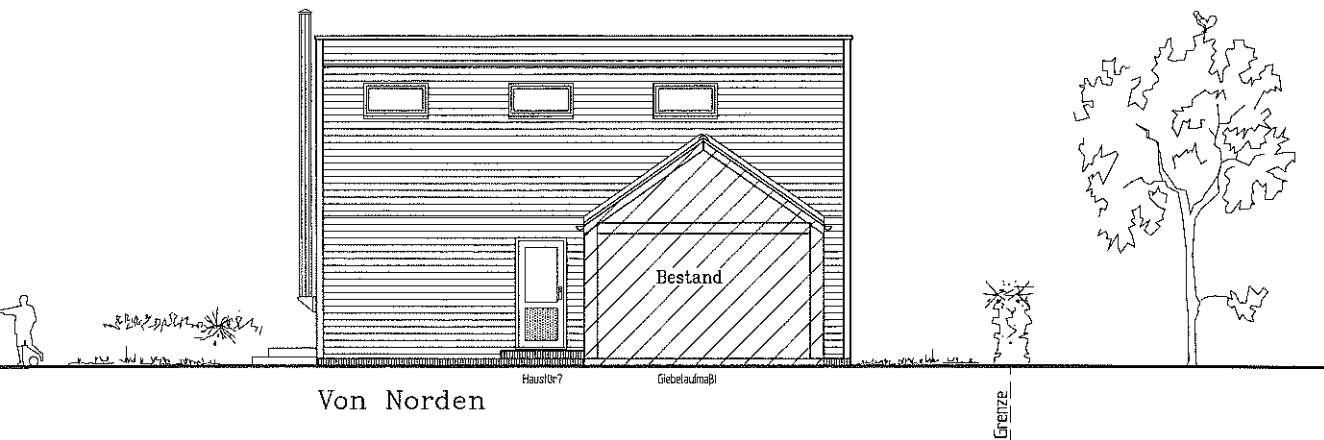

Titel	Ansichten		Zeich.-Nr. A 103
Maßstab 1 : 100	Datum 01. 07. 2015	gezeichnet UV	