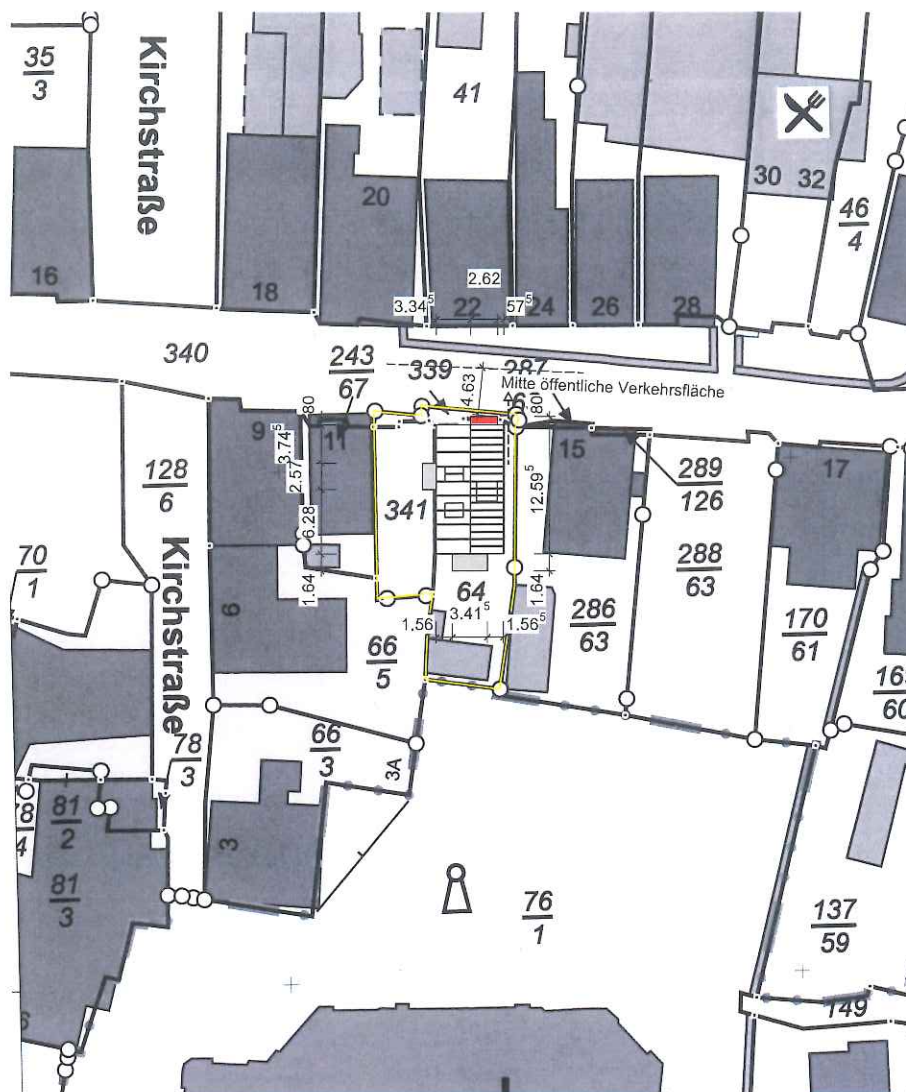


Gemarkung Kappeln
Flur 2
Flur 64

Als Eigentümer des benachbarten Grundstücks Dehnhof 15,
Gemarkung Kappeln, Flur 2, Flurstück 286/63 erkläre ich
mein Einverständnis mit der geplanten Baumaßnahme.

Bauvorhaben:
Umbau Einfamilienhaus in 2 Wohnungen

Dehnhof 13
24376 Kappeln

Planinhalt:
Lageplan

Bauherr:
Johannes Hansen

Dehnhof 13
24376 Kappeln

Entwurfsverfasser:


wöhlk partner
ARCHITEKT | BAUINGENIEUR

Neumarkt 1 · 24376 Kappeln
Tel. 04642-7171 · Fax 7176
info@ingenieur-woehlk.de


Maßstab: 1:100 Datum: 23.05.2016

Plan-Nr. GP1 Proj.-Nr. 2016016

Bearbeiter: Wöhlk

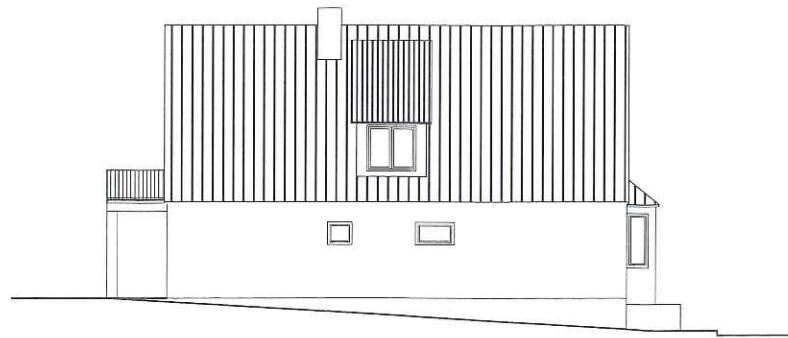

Ansicht Osten

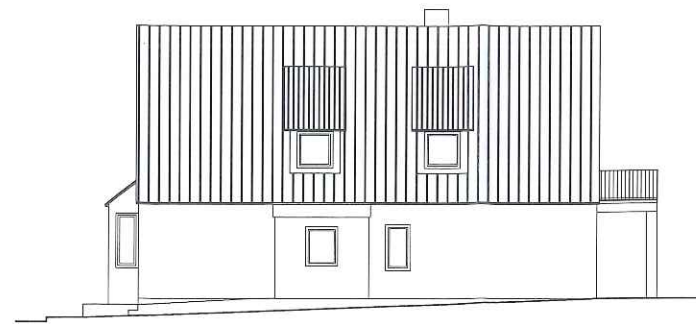


Ansicht Westen




Darstellung oberer Dehnhof mit Blickrichtung Schlei



Ansicht Norden

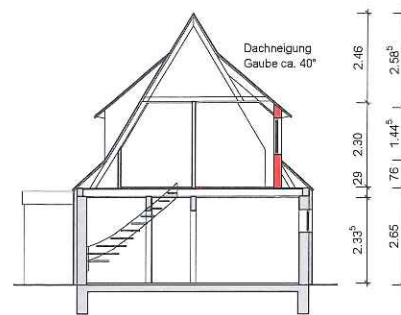


Schnitt 1 - 1

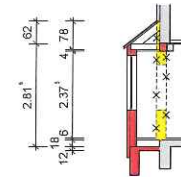


Schnitt 2 - 2



Darstellung oberer Dehnhof mit Blickrichtung Innenstadt

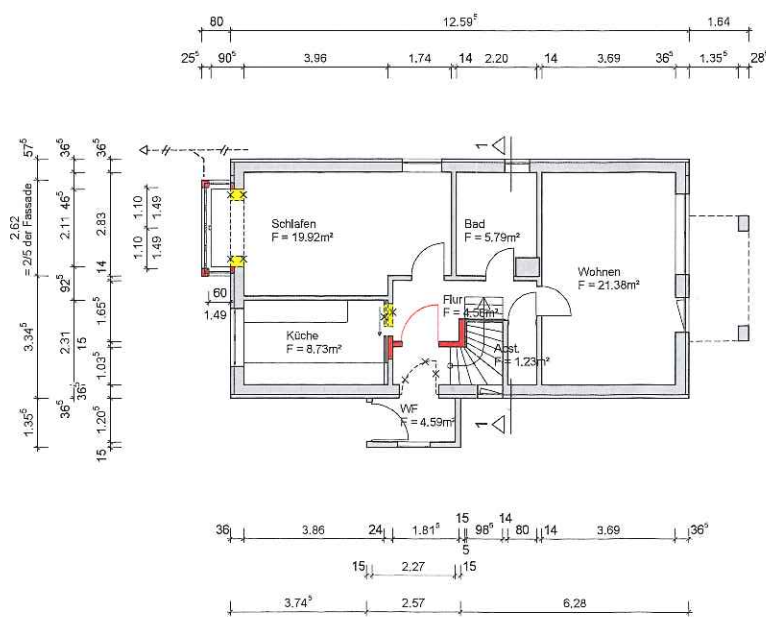


Erdgeschoss

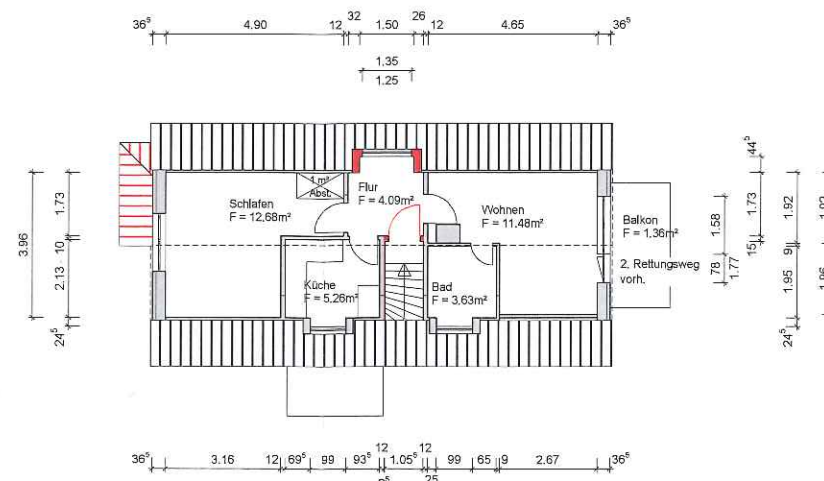

Dachgeschoss

- Bestand
- Neu
- Abbruch

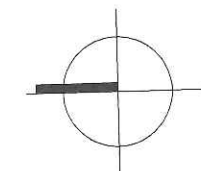

Als Eigentümer des benachbarten Grundstücks Dehnhof 15, Gemarkung Kappeln, Flur 2, Flurstück 286/63 erkläre ich mein Einverständnis mit der geplanten Baumaßnahme.

Bauvorhaben:
Umbau Einfamilienhaus in 2 Wohnungen
Dehnhof 13
24376 Kappeln

Planinhalt:
Grundrisse, Schnitt 1-1, 2-2, Ansichten

Bauherr:
Johannes Hansen

Dehnhof 13
24376 Kappeln

Entwurfsverfasser:
Wohlk Partner
INGENIEUR

Neumarkt 1-24376 Kappeln
Tel. 04642-7171 - Fax 7178
info@ingenieur-wohik.de

Maßstab: 1:100 Datum: 23.05.2016

Plan-Nr. GP2 Proj.-Nr. 2016016

Bearbeiter: Wohlk