




**Variante 3:**  
**135 Stellplätze**

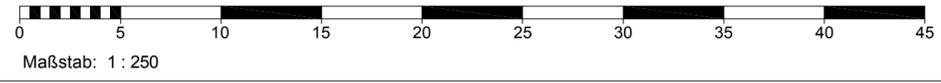

Änderungen/Ergänzungen			
Nr.:	Art der Änderung	Name:	Datum:
8:	-	-	-
7:	-	-	-
6:	-	-	-
5:	-	-	-
4:	-	-	-
3:	-	-	-
2:	-	-	-
1:	-	-	-

**HR** **Haase + Reimer Ingenieure**  
 Straßenbau, Abwassertechnik, Verkehrsplanung, Bauregie  
 Gerichtsstraße 2 // 24376 Kappeln // Tel.: 0 46 42 - 10 26 // Fax: 0 46 42 - 10 28

HR-Projekt-Nr.: 17003  
 bearbeitet: Haase  
 gezeichnet: Suhr  
 geprüft:   
 Datum: 03.01.17

Status: **Vorentwurf**

Bezeichnung d. Maßnahme:  
**Ausweichparkplatz Ellenberg  
 in der Stadt Kappeln**



Bauherr: **Stadt Kappeln**  
 Reeperbahn 2  
 24376 Kappeln

**Variante 3**

Planbez.: **Lageplan  
 mit Terrassierung**

Kappeln, den \_\_\_\_\_

- Der Bürgermeister -

Maßstab: 1 : 250  
 Anlage Nr.: 1  
 Blatt Nr.: 3

**VORENTWURF**

Grundplan hergestellt:	Aufnahme: Feldvergleich: Kataster:	Ergänzungen:
------------------------	--	--------------