



Planinhalt:
Lageplan


Planverfasser: 	Maßnahme: Bauantrag	Maßstab: 1:500	Blattgröße: DIN A4
	Flurstück: 142/9; Flur: 5; Gemarkung: Kappeln	Datum: 29.03.2021	

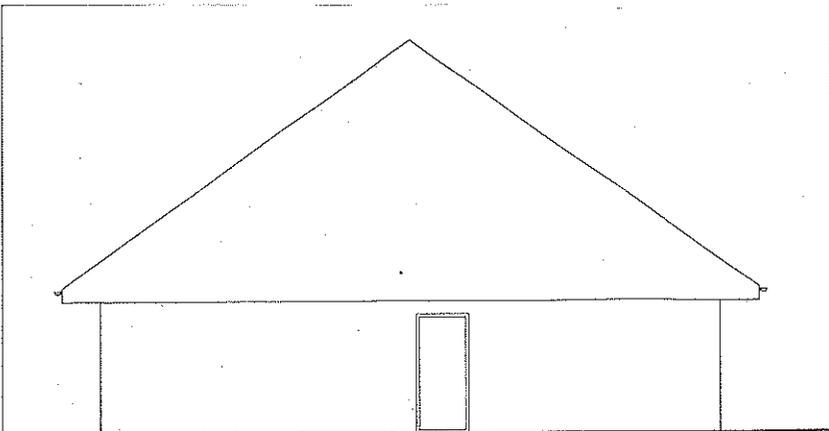


Ansicht West

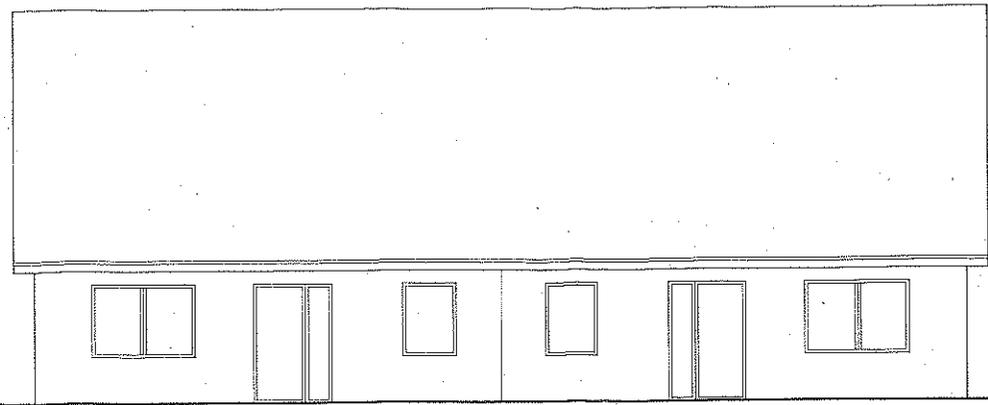

Ansicht Nord

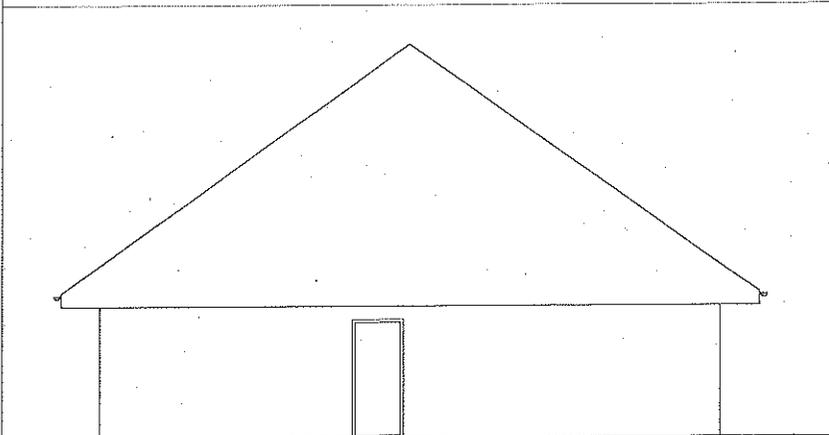

Ansicht Ost

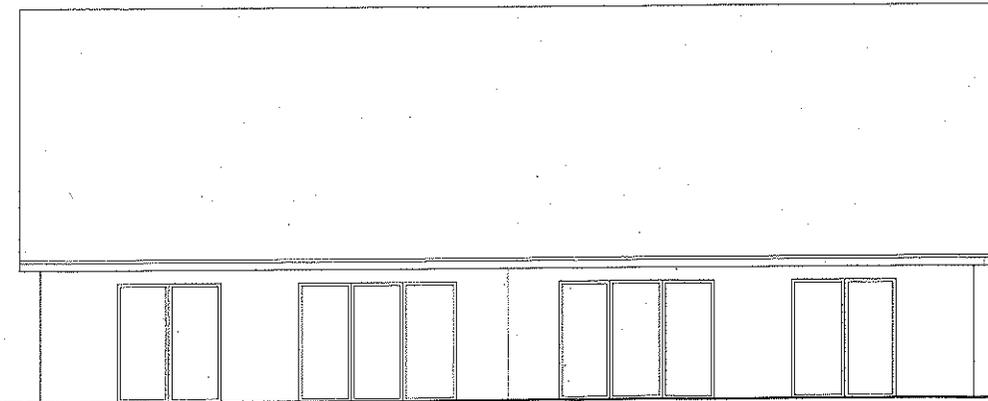

Ansicht Süd

Planinhalt:

Ansichten


Planverfasser:

Maßnahme:
Bauantrag
Flurstück: 142/9;
Flur: 5;
Gemarkung: Kappelh

Maßstab:	Blattgröße:
1:100	DIN A3
Datum:	
29.03.2021	