


Lageplan
 Maßstab 1:1000
 DIN A3

Erstellt am 13.10.2020
 Flurstück: 63 Flur: 2
 Gemarkung: Loitmark


Gemeinde: Kappeln
 Kreis: Schleswig-Flensburg

Anlage aus Bauvoranfrage von 2020

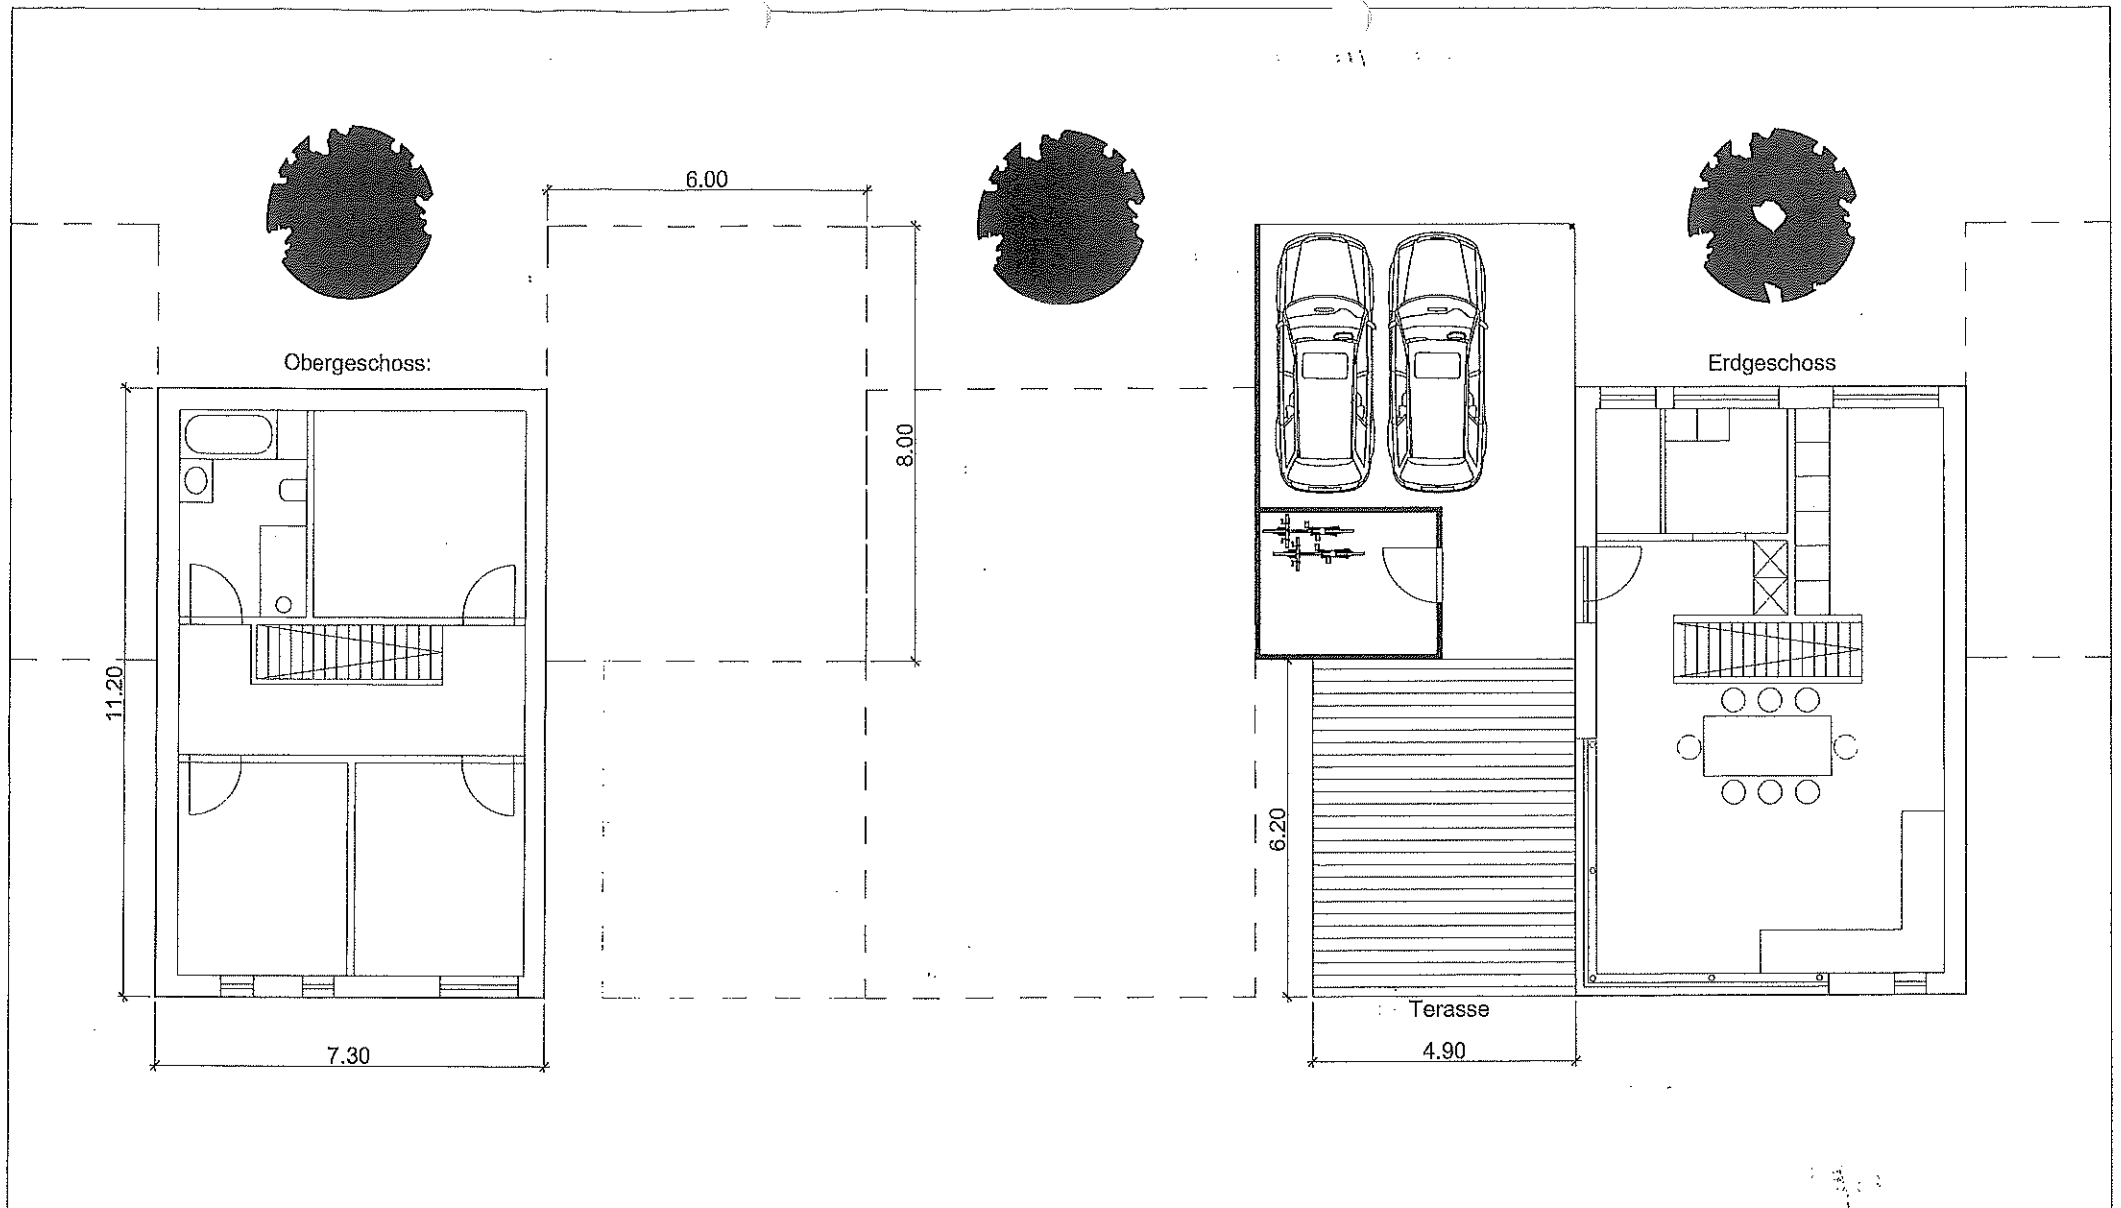


BV EPL

Anlage 2 aus Bauvoranfrage
von 2020

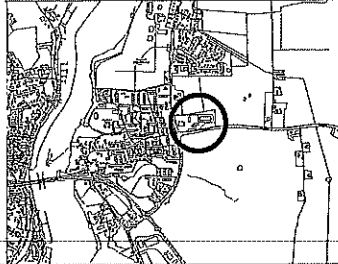


VORPLANUNG / GRUNDLAGENERMITTL.
 Projekt: NEUBAU Einfamilienhäuser
 24376 Kappeln, Barbarastraße 2a
 Maßstab: GRUNDRISS EG / OG Einfamilienhaus

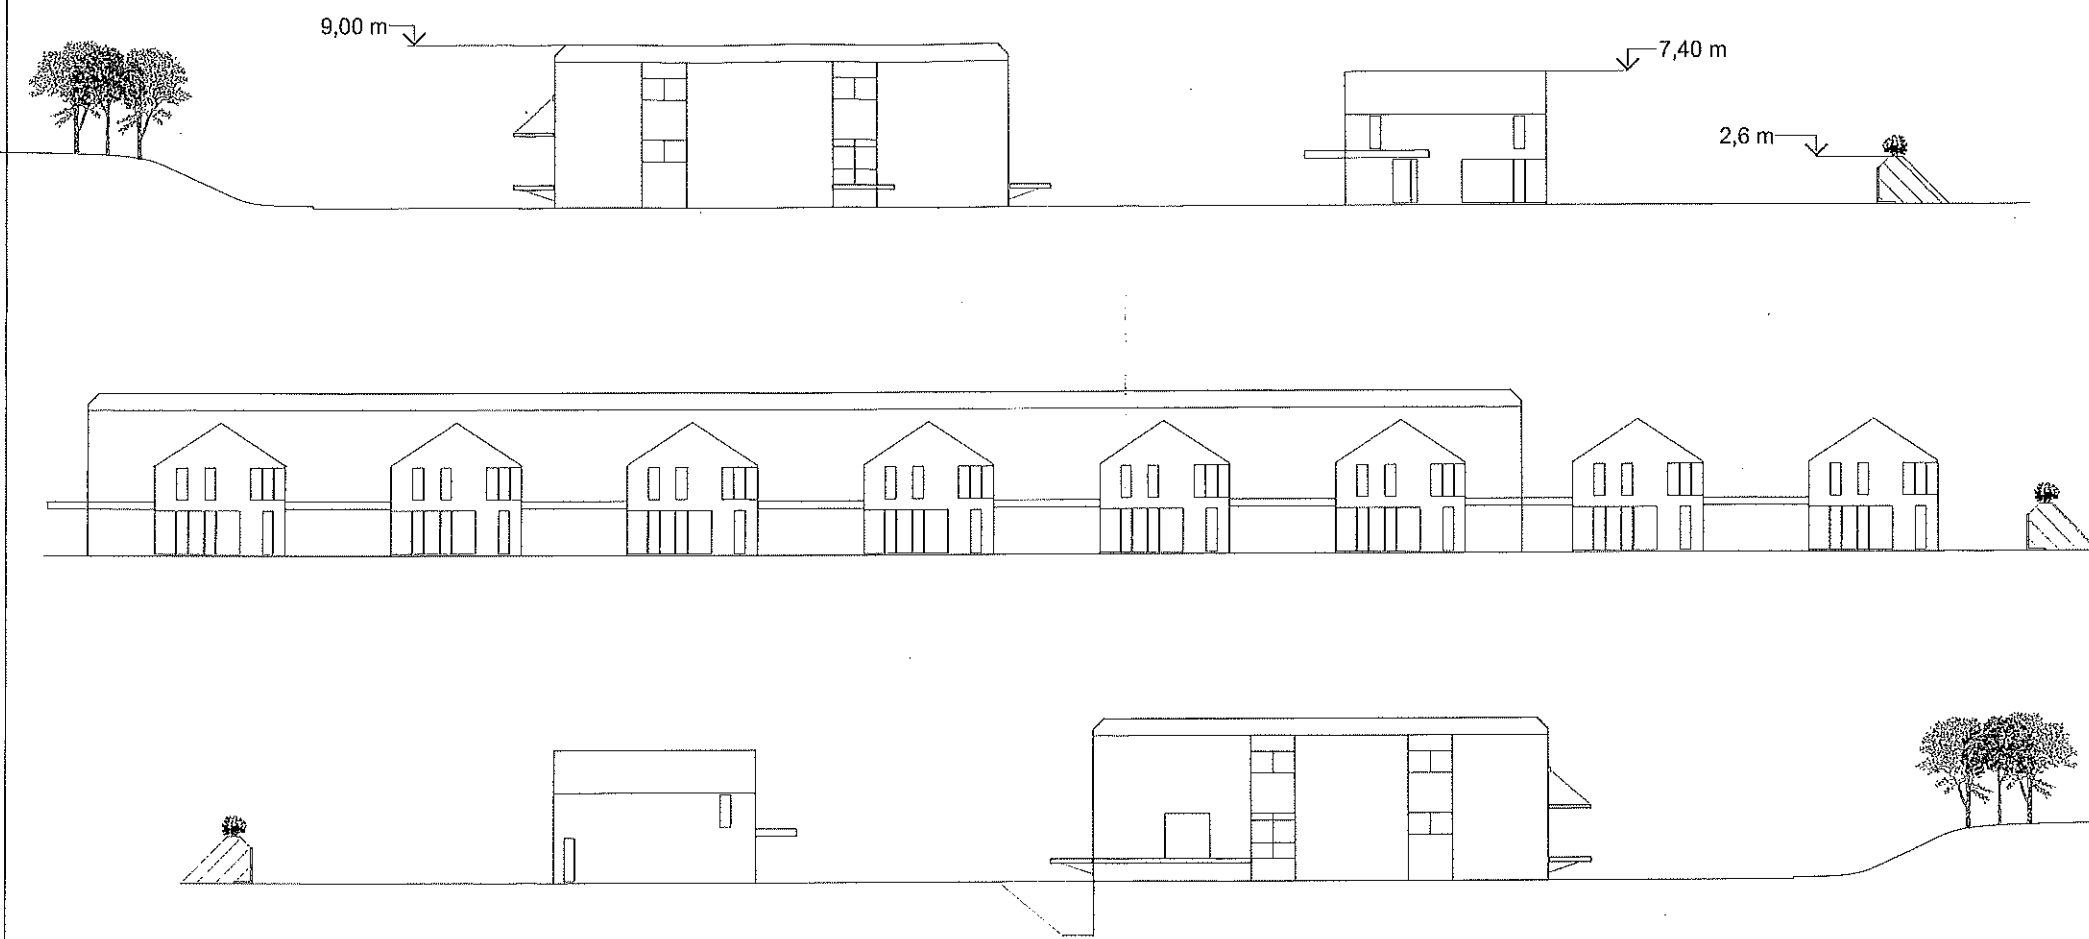

BV EPL

Anlage 3 aus Bauvoranfrage
von 2020

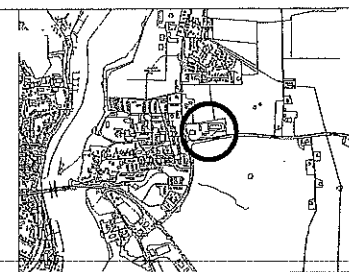

VORPLANUNG / GRUNDLAGENERMITTL.

NEUBAU Einfamilienhäuser
24376 Kappel, Barbarastraße 2a

Ansichten / Kubaturen

DIN A3
14.10.2020
002