


E 560363 m

N 6057166 m


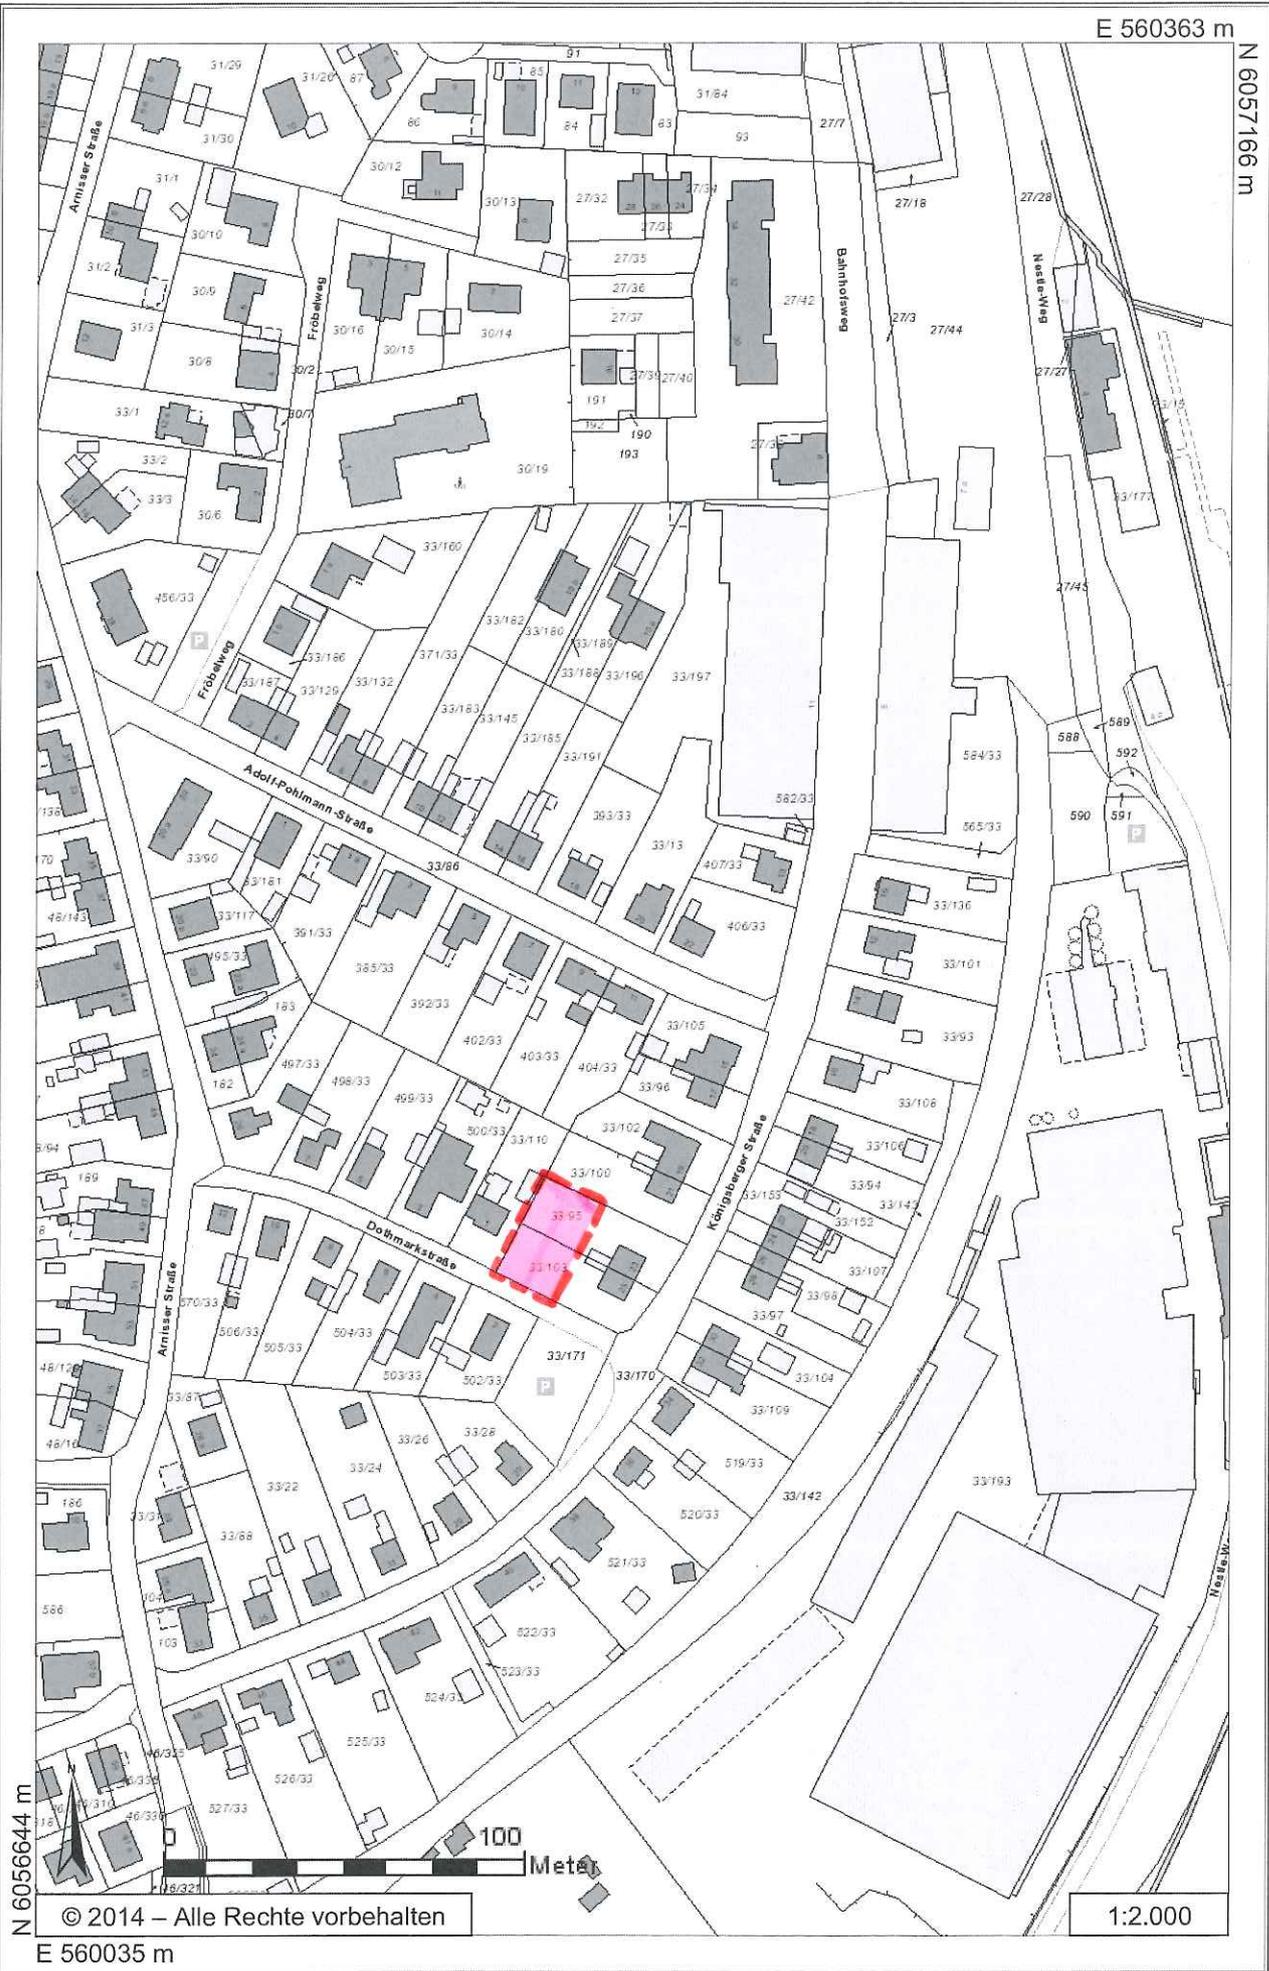


N 6056644 m

© 2014 – Alle Rechte vorbehalten

E 560035 m

1:2.000

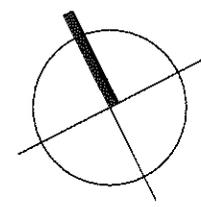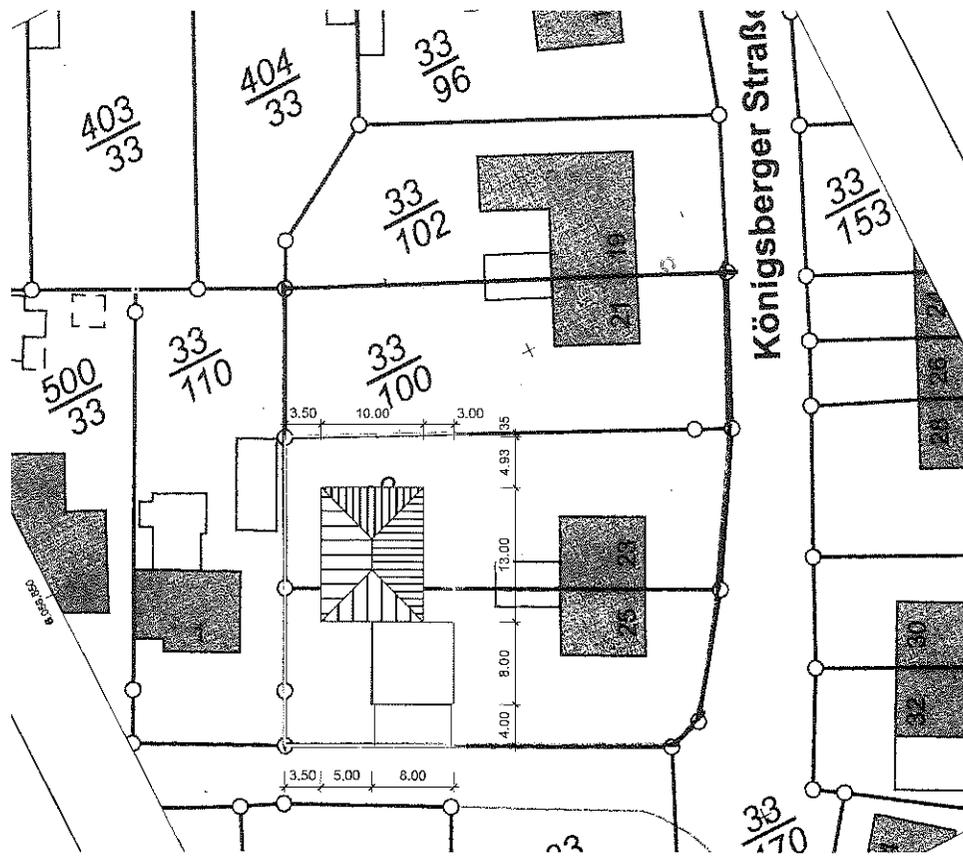

Gemarkung Kappeln  
 Flur 6  
 Teilstücke aus den  
 Flurstücken 33/95 u. 33/103

## Vorentwurf

Bauvorhaben:  
 Neubau Einfamilienhaus mit Carport  
 Dothmarkstraße  
 24376 Kappeln


Lageplan

Bauherr:


Entwurfsverfasser  
 Wöhlk und Partner, Architekt - Bauingenieur,  
 Neumarkt 1 24376 Kappeln  
 Tel. 0 46 42 - 71 71 Fax 0 46 42 - 71 76

Maßstab: 1:500 Datum: 09.06.2015


Plan-Nr. VP1 Proj.-Nr. 2014080

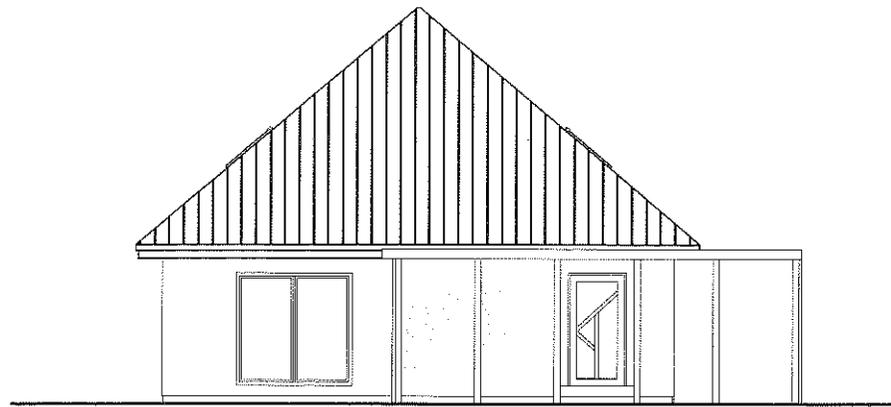


Ansicht Süden

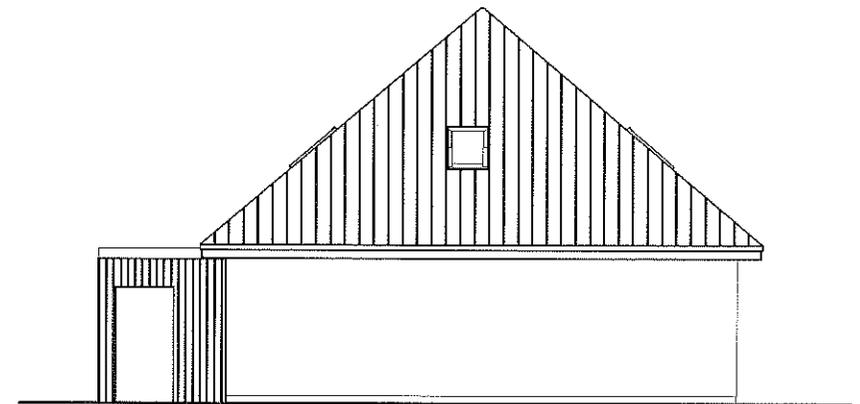

Ansicht Norden

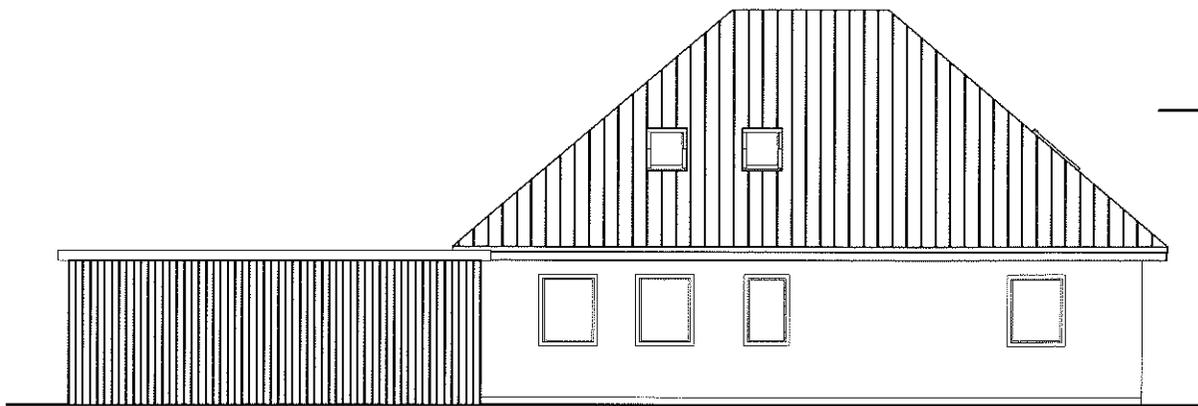

Ansicht Osten

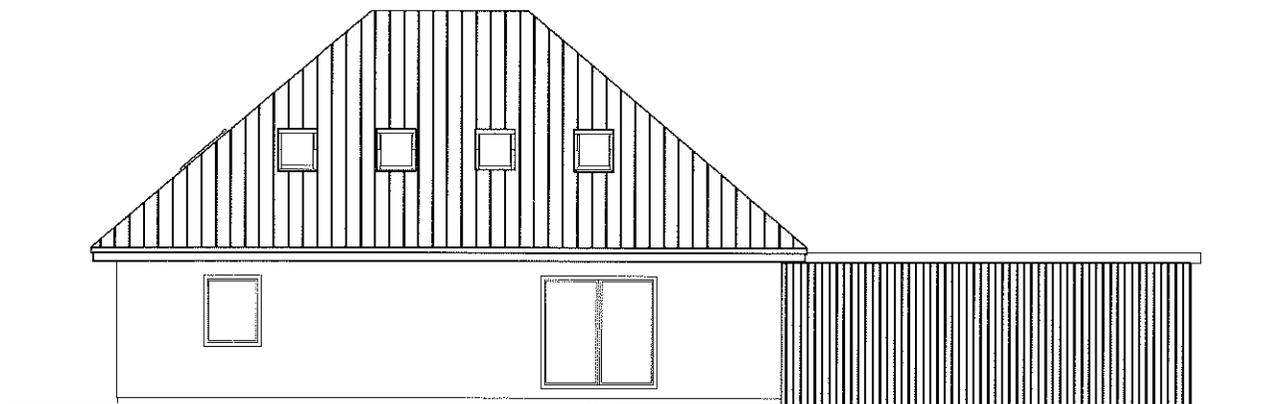

Ansicht Westen

## Vorentwurf

Bauvorhaben:

Neubau Einfamilienhaus mit Carport  
Dothmarkstraße  
24376 Kappeln

Ansichten

Bauherr:

Entwurfsverfasser

Wöhlk und Partner, Architekt - Bauingenieur,  
Neumarkt 1 24376 Kappeln  
Tel. 0 46 42 - 71 71 Fax 0 46 42 - 71 76

Maßstab: 1:100

Datum: 09.06.2015

Plan-Nr. VP2

Proj.-Nr. 2014080