



Vorhaben- und Erschließungsplan zum vorhabenbezogenen Bebauungsplan "SPEICHER QUARTIER KAPPELN"

DACHAUFSICHT M 1:200

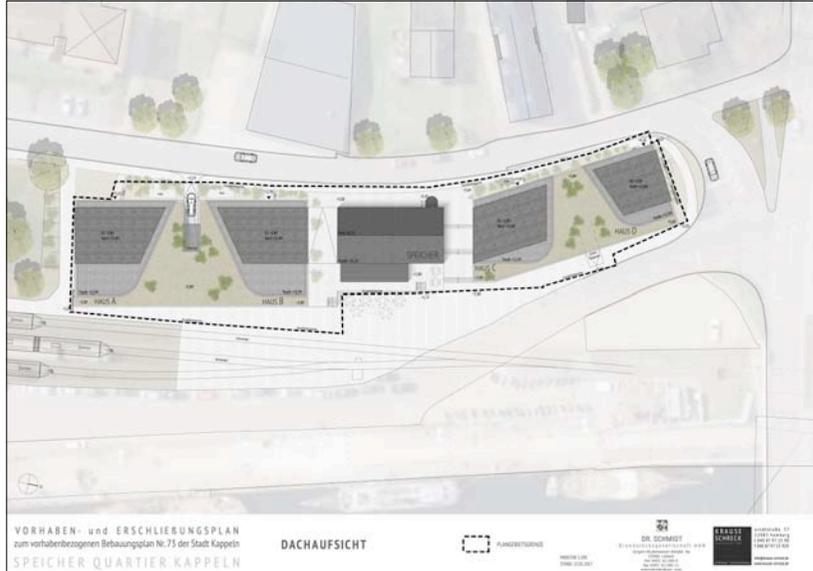

VORHABEN- und ERSCHLIEßUNGSPLAN zum vorhabenbezogenen Bebauungsplan Nr. 73 der Stadt Kappeln
SPEICHER QUARTIER KAPPELN
DACHAUFSICHT
 STAND: VORENTWURF
 DR. SCHMIDT
 Krause & Schreck
 arndtstraße 37
 22083 Hamburg
 1 040 87 97 23 90
 1 040 87 97 23 92
 info@krause-schreck.de
 www.krause-schreck.de

ANSICHTEN OST + WEST

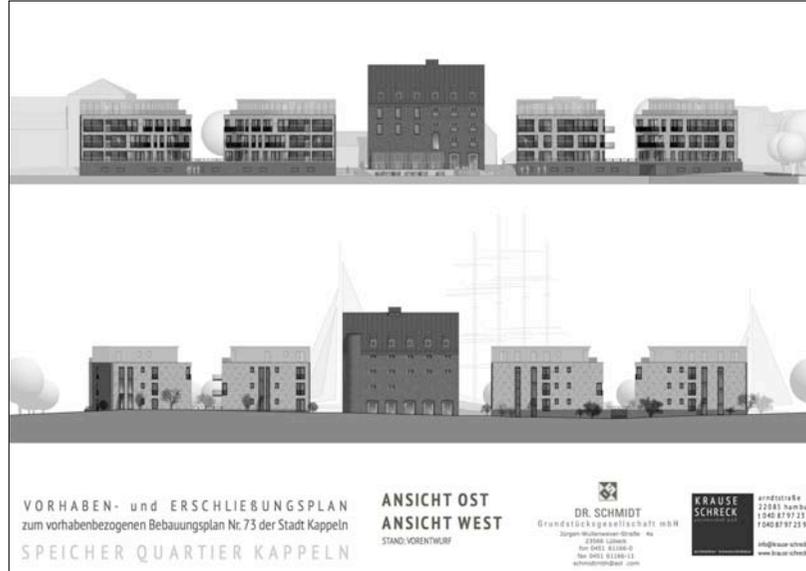


VORHABEN- und ERSCHLIEßUNGSPLAN zum vorhabenbezogenen Bebauungsplan Nr. 73 der Stadt Kappeln
SPEICHER QUARTIER KAPPELN
ANSICHT OST
ANSICHT WEST
 STAND: VORENTWURF
 DR. SCHMIDT
 Krause & Schreck
 arndtstraße 37
 22083 Hamburg
 1 040 87 97 23 90
 1 040 87 97 23 92
 info@krause-schreck.de
 www.krause-schreck.de

PERSPEKTIVE OST



VORHABEN- und ERSCHLIEßUNGSPLAN zum vorhabenbezogenen Bebauungsplan Nr. 73 der Stadt Kappeln
SPEICHER QUARTIER KAPPELN
PERSPEKTIVE
 STAND: VORENTWURF
 DR. SCHMIDT
 Krause & Schreck
 arndtstraße 37
 22083 Hamburg
 1 040 87 97 23 90
 1 040 87 97 23 92
 info@krause-schreck.de
 www.krause-schreck.de

SCHNITT M 1:100

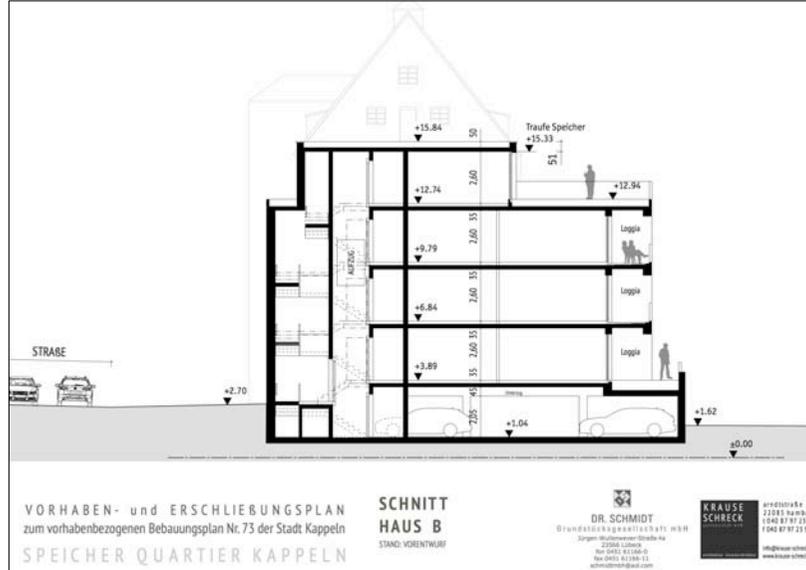

VORHABEN- und ERSCHLIEßUNGSPLAN zum vorhabenbezogenen Bebauungsplan Nr. 73 der Stadt Kappeln
SPEICHER QUARTIER KAPPELN
SCHNITT HAUS B
 STAND: VORENTWURF
 DR. SCHMIDT
 Krause & Schreck
 arndtstraße 37
 22083 Hamburg
 1 040 87 97 23 90
 1 040 87 97 23 92
 info@krause-schreck.de
 www.krause-schreck.de


LAGEPLAN SCHMUTZWASSER




LAGEPLAN REGENWASSER



LAGEPLAN WEGERECHT

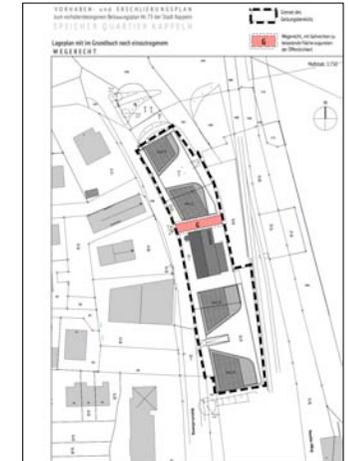

HINWEIS: Die Gestaltung der Fassaden ist hinsichtlich ihrer Gliederung, der Farbgebung und der verwendeten Materialien nur beispielhaft.
 Die in den Zeichnungen angegebenen Maße und Höhenangaben können sich - im Rahmen der Vorgaben aus dem Bebauungsplan - ändern.

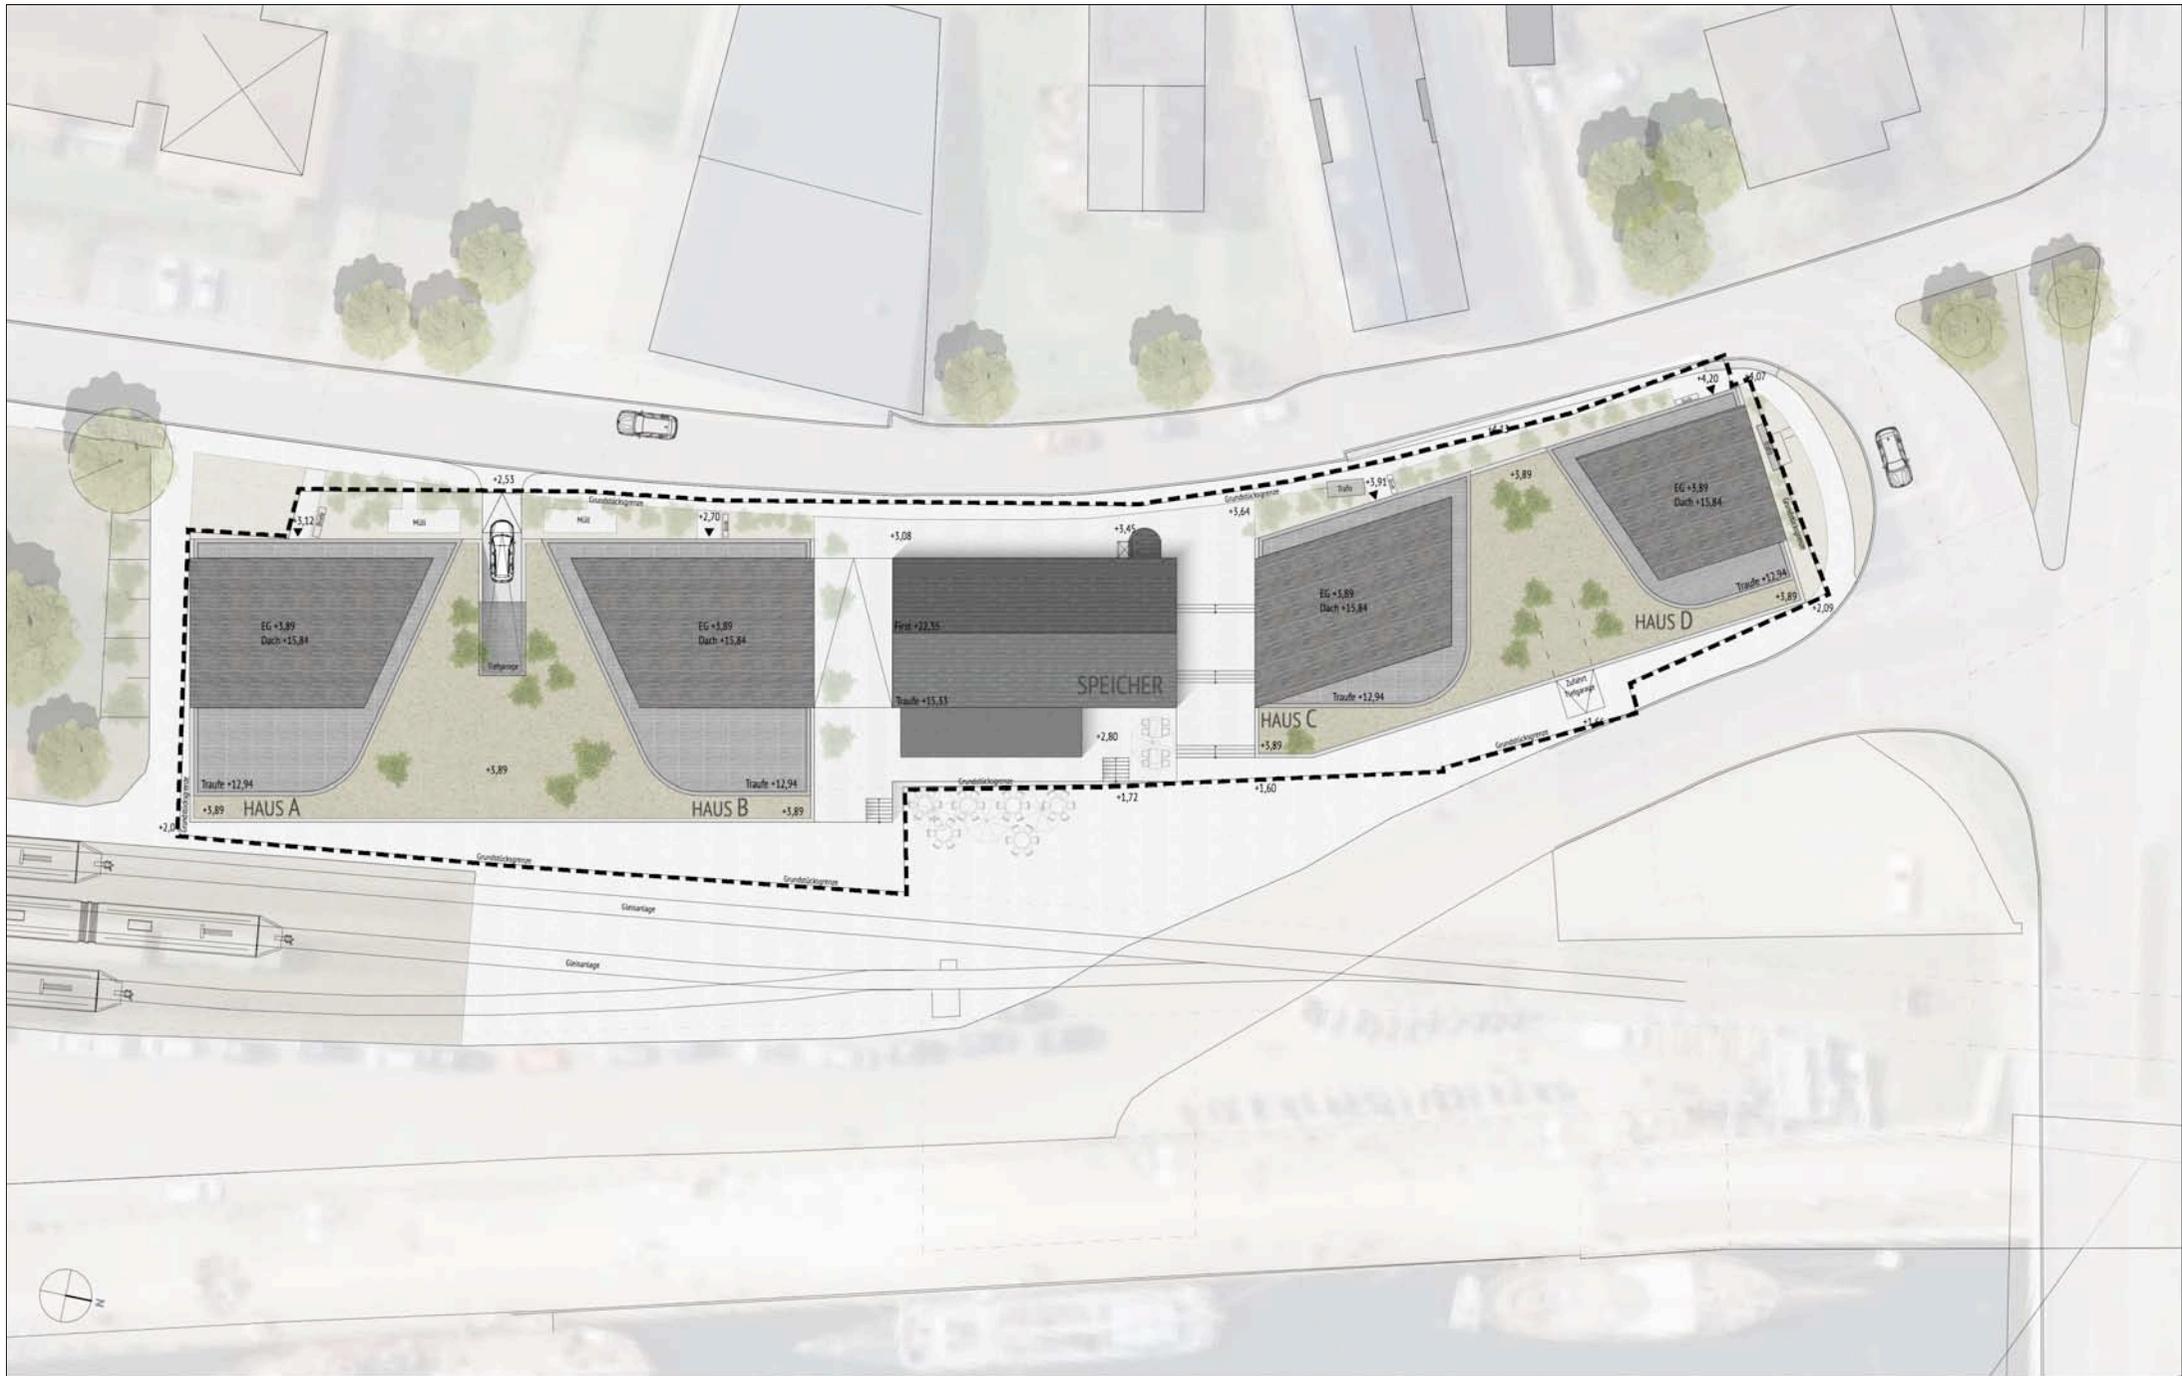

VORHABEN- und ERSCHLIEBUNGSPLAN
zum vorhabenbezogenen Bebauungsplan Nr. 73 der Stadt Kappeln
SPEICHER QUARTIER KAPPELN

DACHAUFSICHT

 PLANGEBIETSGRENZE

MAßSTAB 1:200
STAND: 22.05.2017


DR. SCHMIDT
Grundstücksgesellschaft mbH
Jürgen-Wullenwever-Straße 4a
22566 Lübeck
fon 0451 61166-0
fax 0451 61166-11
schmidtmbh@aol.com


**KRAUSE
SCHRECK**
architekten
ardtstraße 37
22085 hamburg
t 040 87 97 23 90
f 040 87 97 23 929
info@krause-schreck.de
www.krause-schreck.de



VORHABEN- und ERSCHLIEßUNGSPLAN
zum vorhabenbezogenen Bebauungsplan Nr. 73 der Stadt Kappeln
SPEICHER QUARTIER KAPPELN

PERSPEKTIVE
STAND: VORENTWURF




DR. SCHMIDT
Grundstücksgesellschaft mbH
Jürgen-Wullenwever-Straße 4a
23566 Lübeck
fon 0451 61166-0
fax 0451 61166-11
schmidtmbh@aol.com

**KRAUSE
SCHRECK**
partnerschaft mbB
architektur innenarchitektur

arndtstraße 37
22085 hamburg
t 040 87 97 23 90
f 040 87 97 23 929

info@krause-schreck.de
www.krause-schreck.de

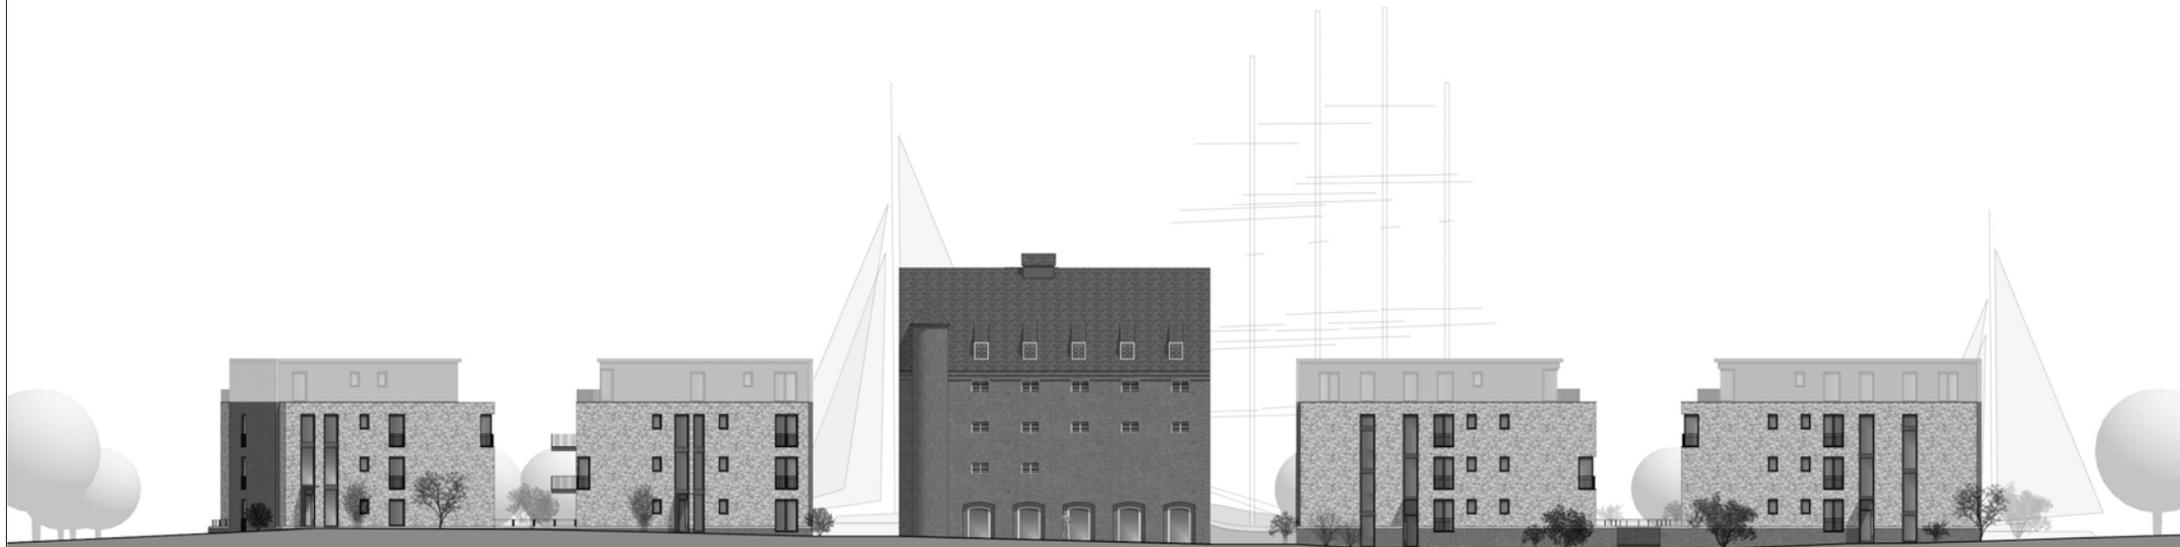

VORHABEN- und ERSCHLIEßUNGSPLAN
zum vorhabenbezogenen Bebauungsplan Nr. 73 der Stadt Kappeln

SPEICHER QUARTIER KAPPELN

ANSICHT OST ANSICHT WEST

STAND: VORENTWURF




DR. SCHMIDT
Grundstücksgesellschaft mbH
Jürgen-Wullenwever-Straße 4a
23566 Lübeck
fon 0451 61166-0
fax 0451 61166-11
schmidtmbh@aol.com

**KRAUSE
SCHRECK**
partnerschaft mbB
architektur innenarchitektur

arndtstraße 37
22085 hamburg
t 040 87 97 23 90
f 040 87 97 23 929

info@krause-schreck.de
www.krause-schreck.de

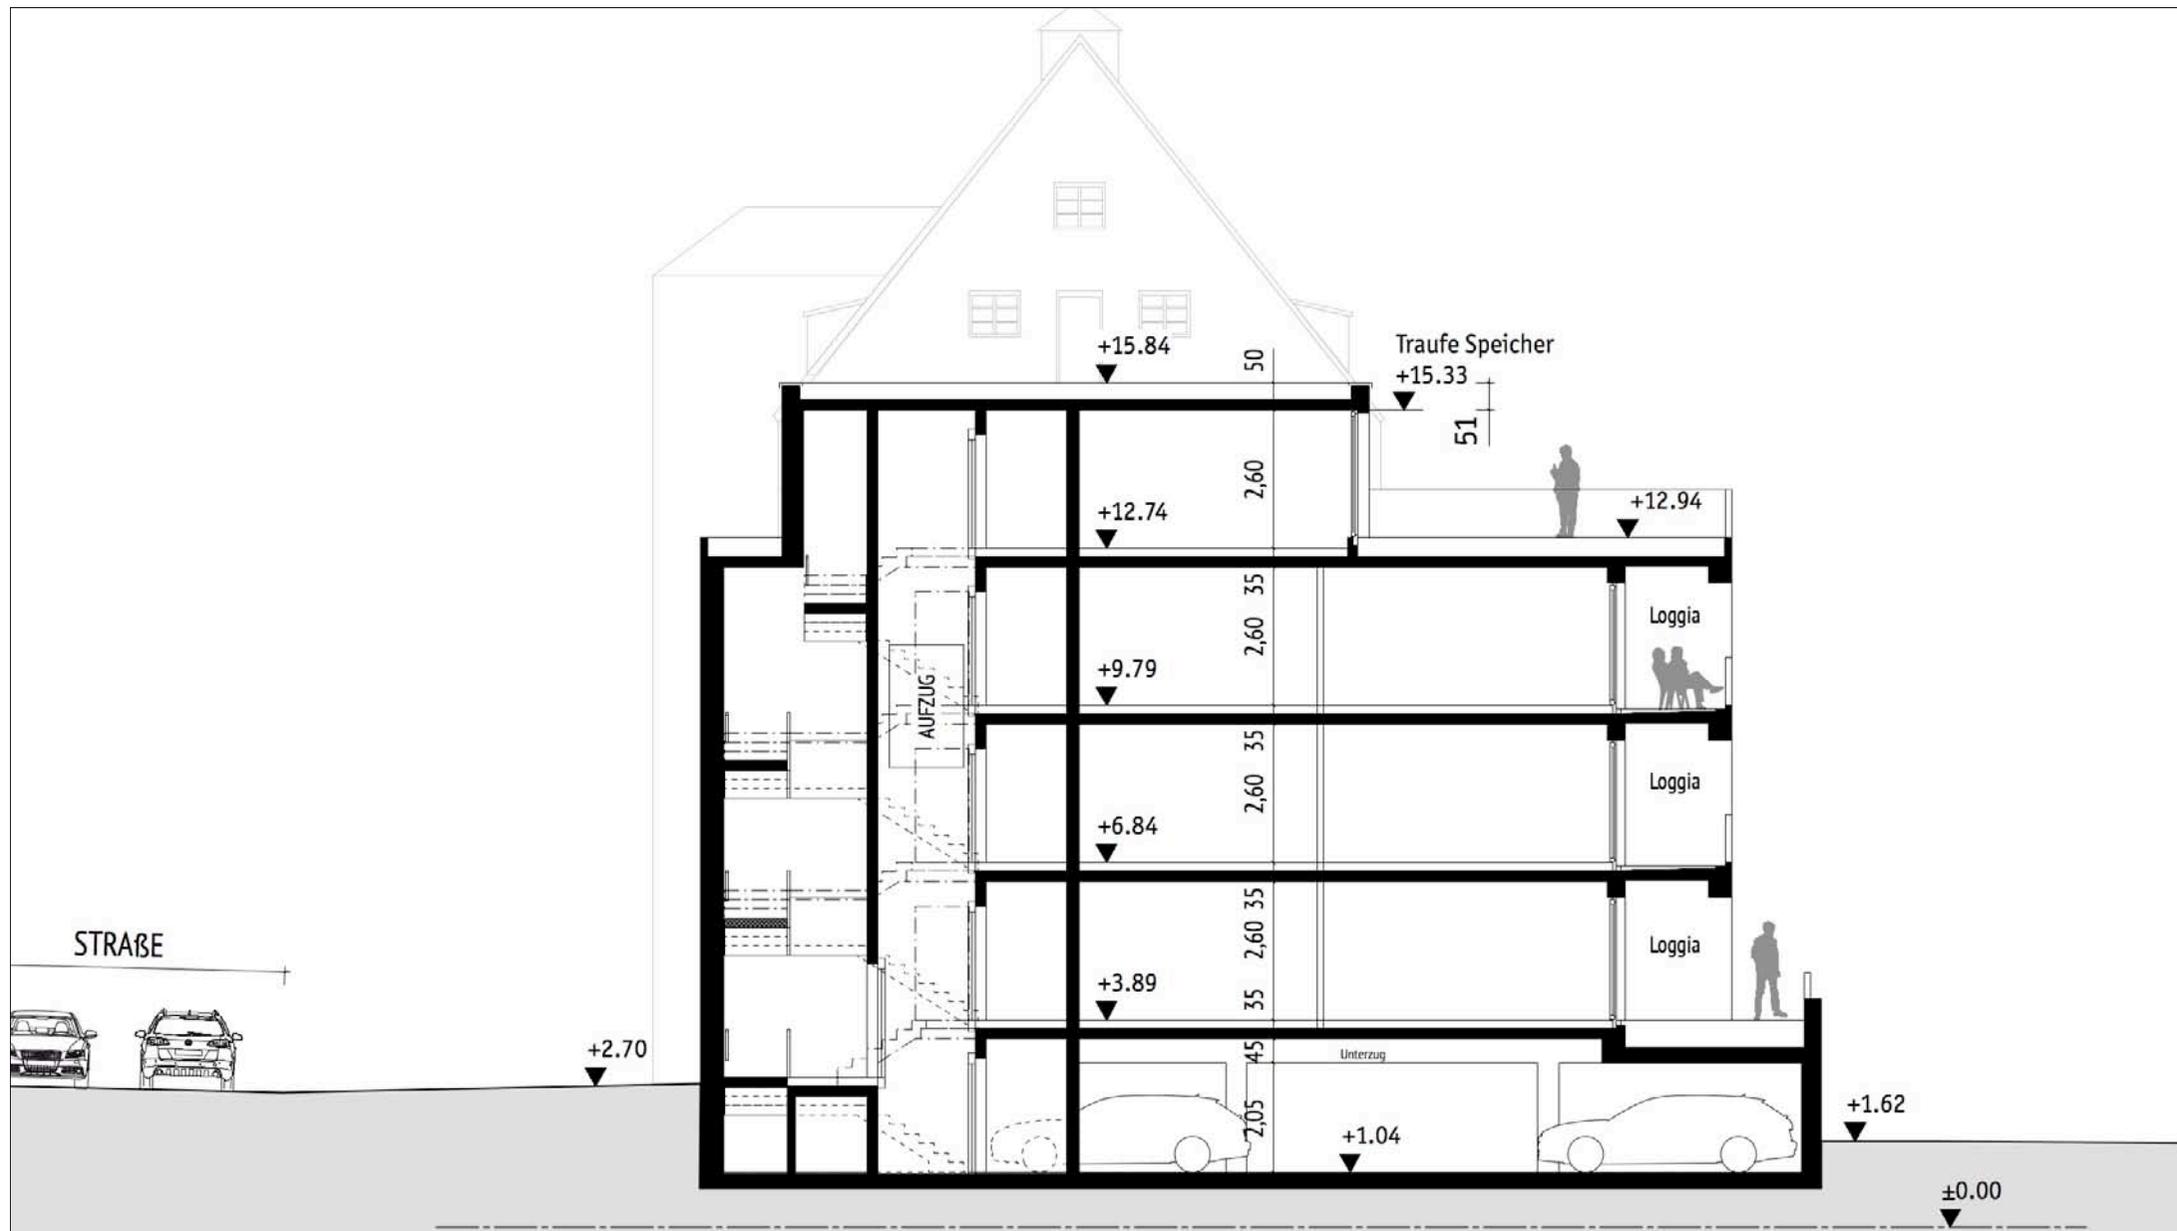

VORHABEN- und ERSCHLIEÙUNGSPLAN
zum vorhabenbezogenen Bebauungsplan Nr. 73 der Stadt Kappeln
SPEICHER QUARTIER KAPPELN

**SCHNITT
HAUS B**
STAND: VORENTWURF


DR. SCHMIDT
Grundstücksgesellschaft mbH
Jürgen-Wullenwever-StraÙe 4a
23566 Lübeck
fon 0451 61166-0
fax 0451 61166-11
schmidtmbh@aol.com


**KRAUSE
SCHRECK**
partnerschaft mbH
architektur innenarchitektur
arndtstraße 37
22085 hamburg
t 040 87 97 23 90
f 040 87 97 23 929
info@krause-schreck.de
www.krause-schreck.de

SPEICHER QUARTIER KAPPELN

Lageplan REGENWASSERLEITUNGEN mit Grunddienstbarkeit zu sichern

Maßstab: 1:1000
Erstellt am: 27.07.2017
Bearbeiter: Engels

Abwasserentsorgung
Kappeln GmbH
Bismarckstraße 67
24534 Neumünster

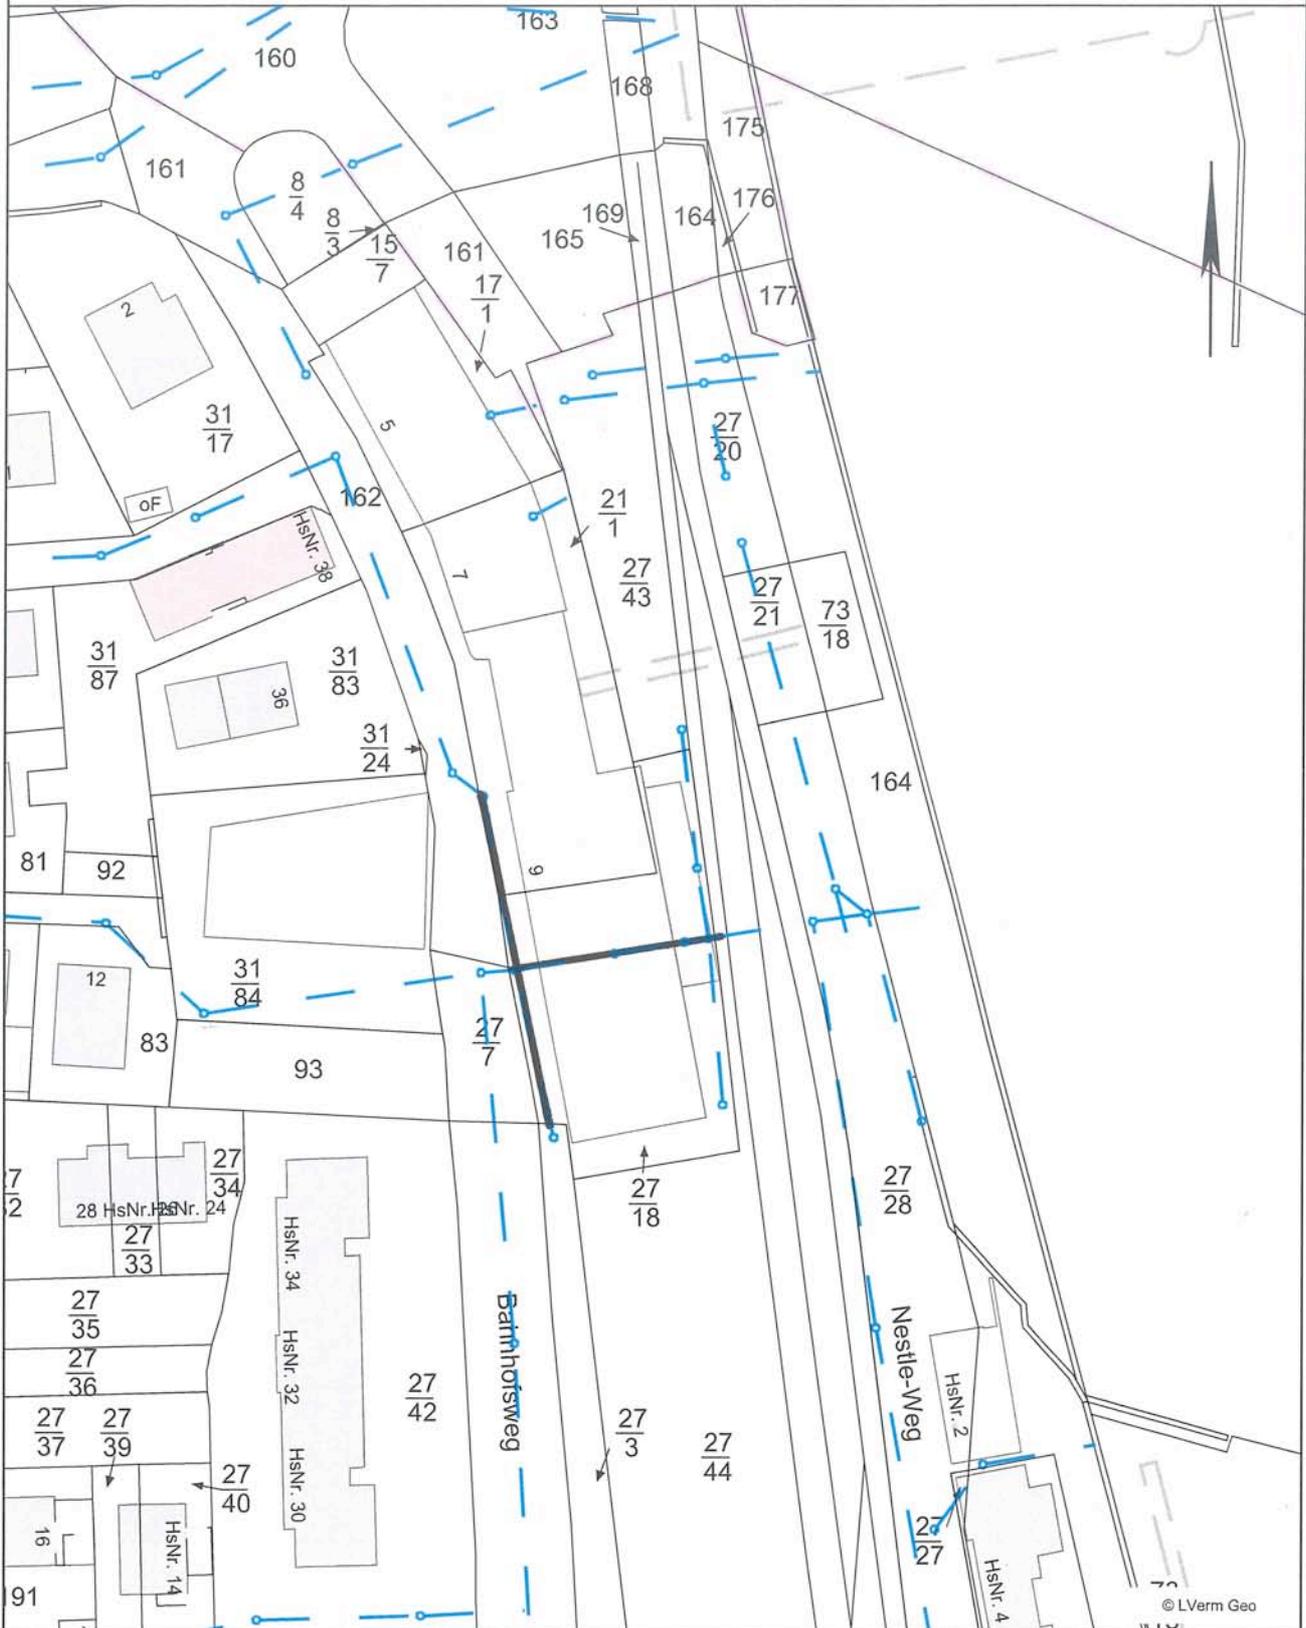


Dieser Planauszug dient nur der Übersicht und ersetzt keine Liegenschafts-/Leitungsankunft! Für Vollständigkeit und Richtigkeit von dargestellten Leitungen wird keine Gewähr übernommen. Die Vervielfältigung ist nur für eigene, dienstliche Zwecke gestattet. Kartengrundlage ATKIS/ALKIS (Herausgeber Landesvermessungsamt Schleswig-Holstein).



VORHABEN- und ERSCHLIEßUNGSPLAN
zum vorhabenbezogenen Bebauungsplan Nr. 73 der Stadt Kappel
SPEICHER QUARTIER KAPPELN



Grenze des
Geltungsbereichs

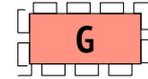

Wegerecht, mit Gehrechten zu
belastende Fläche zugunsten
der Öffentlichkeit

Lageplan mit im Grundbuch noch einzutragendem
WEGERECHT

