



Abbruch des vorhandenen Fund Neubau eines Wohnhauses Am Ehrenmal 2

BA z.K.

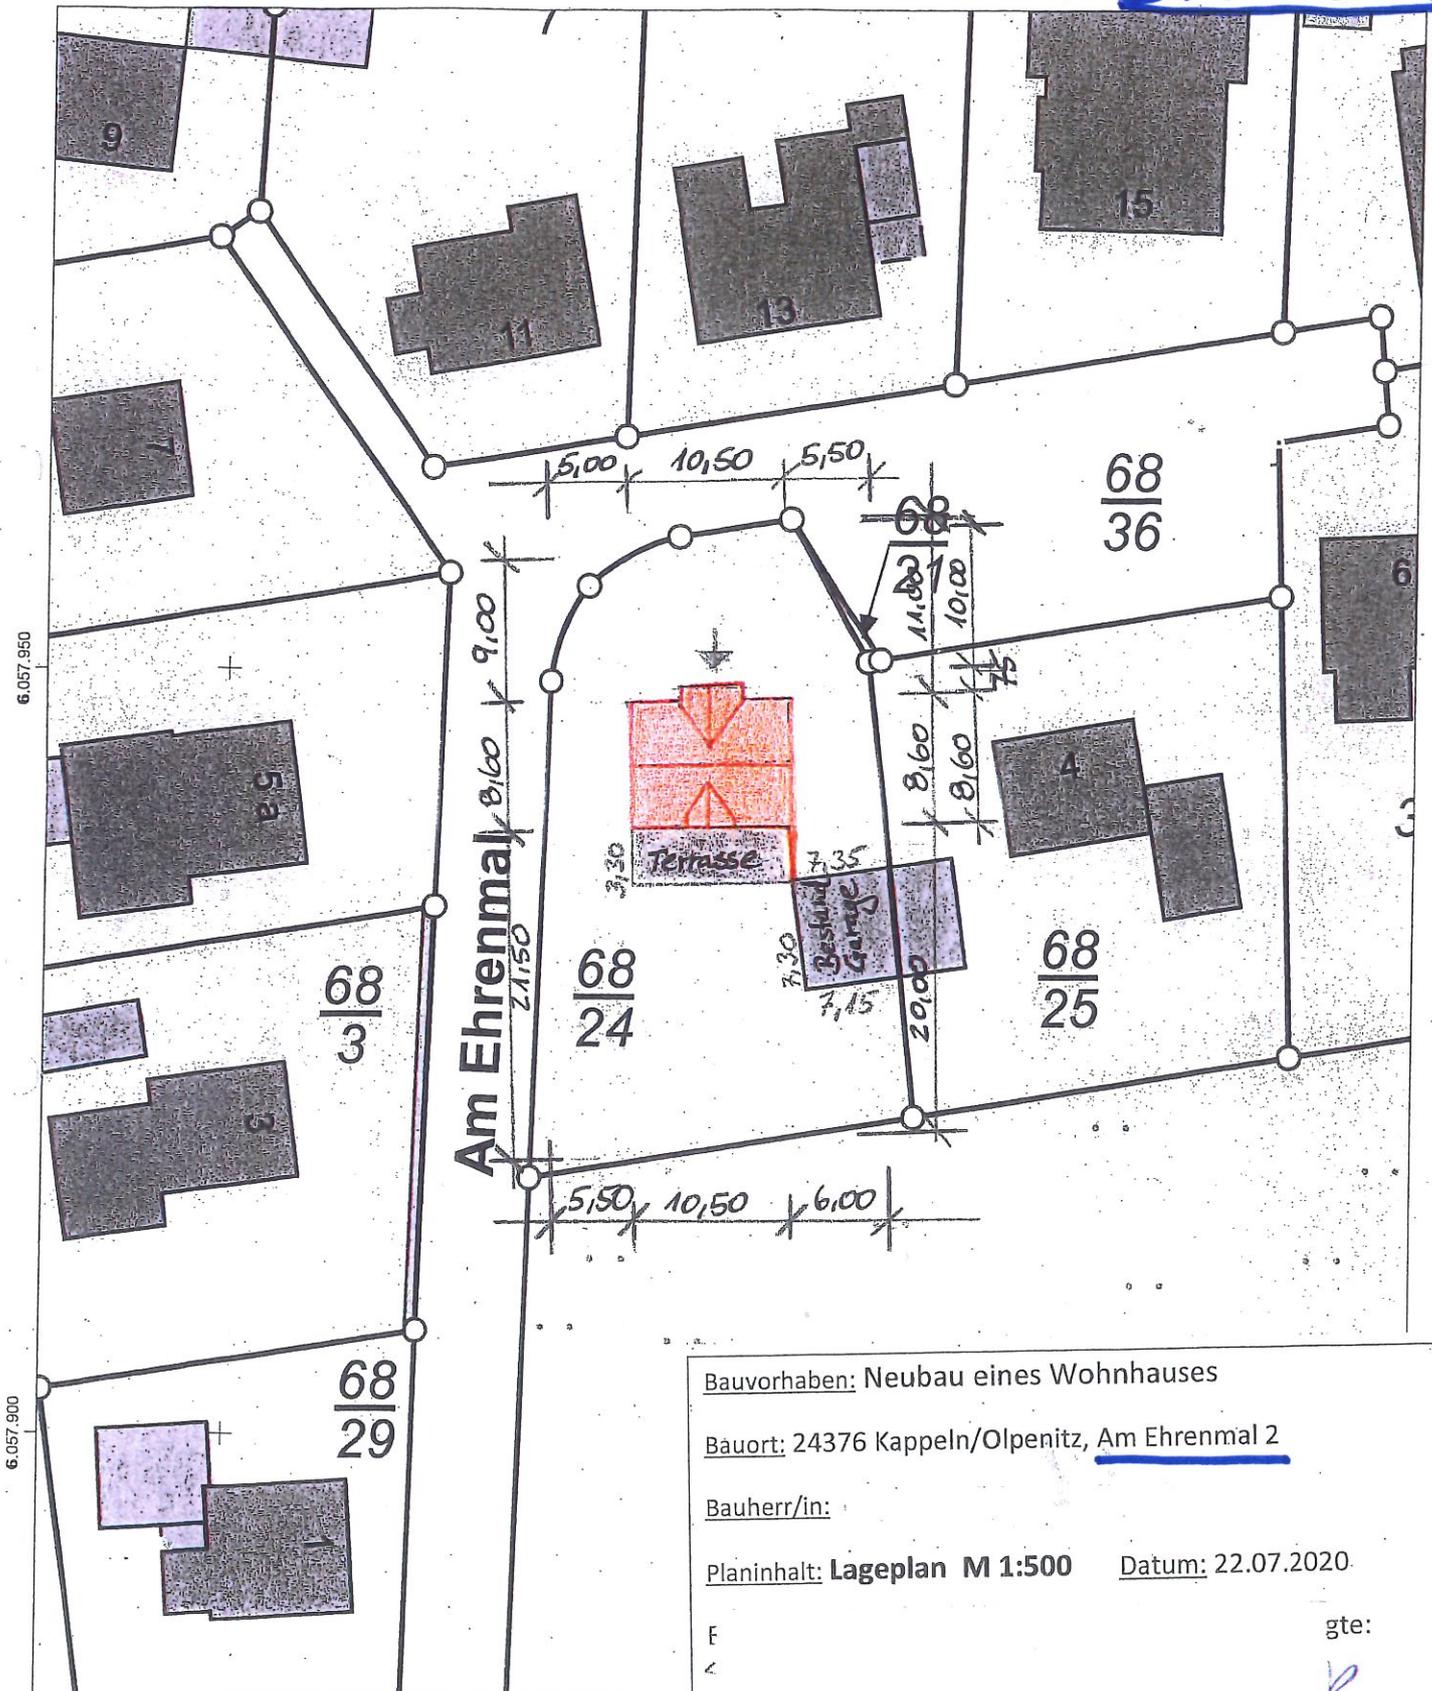

Bauvorhaben: Neubau eines Wohnhauses
 Bauort: 24376 Kappeln/Olpenitz, Am Ehrenmal 2
 Bauherr/in: _____
 Planinhalt: Lageplan M 1:500 Datum: 22.07.2020
 E
 < gte: 

32 564.700

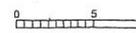Maßstab: 1:500 

Für den Maßstab dieses Auszugs aus dem Liegenschaftsk
 Dieser Auszug ist maschinell erstellt und wird nicht unterschrieben. Verwertung, Umarbeitung, Veröffentlichung und Weitergabe an
 Dritte nur mit Zustimmung des Landesamtes für Vermessung und Geoinformation Schleswig-Holstein oder zum eigenen Gebrauch
 (§9 Vermessungs- und Katastergesetz i.d.F. vom 12.05.2004, zuletzt geändert durch Verordnung vom 16.01.2019).

BAUVORHABEN:
Neubau eines Wohnhauses

BAUORT:
Am Ehrenmal 2
24376 Kappeln/ Otpenitz




Südansicht

SÜD- U. WESTANSICHT
M 1:100

Planverfasser:



Kappelner Straße 22
24392 Süderbrarup

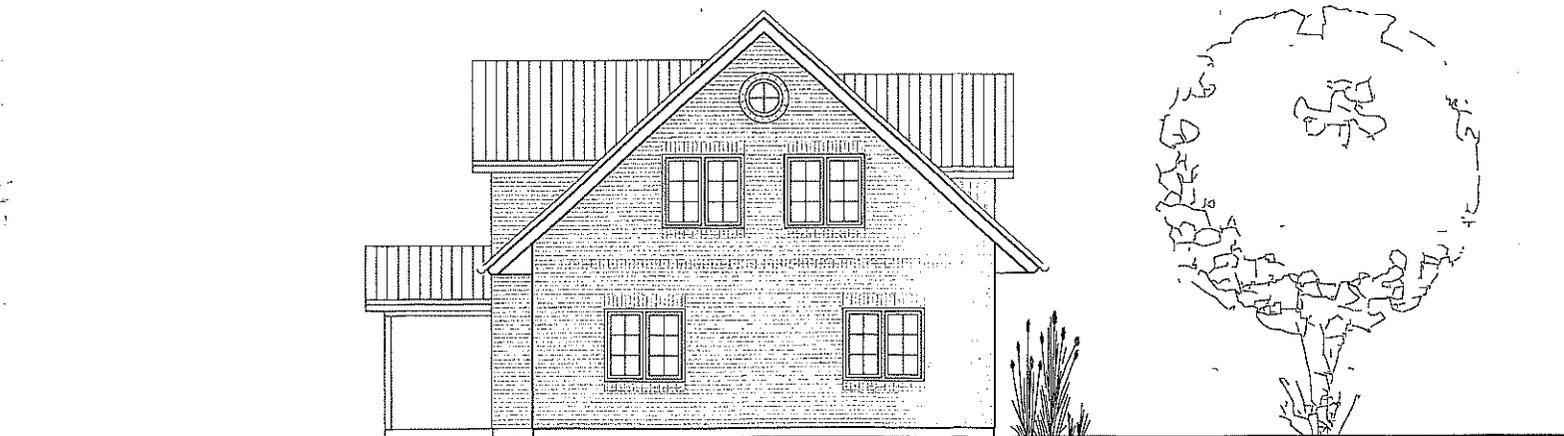

Westansicht

BAUVORLAGENBERECHTIGT:
Dipl. Ing. (FH) Susanne Schlep
Süderbraruper Str. 8
24888 Steinfeld


Datum: 13.07.2020

Unterschrift:

S. Schlep

BAUVORHABEN:
Neubau eines Wohnhauses

BAUORT:
Am Ehrenmal 2
24376 Kappeln/ Olpenitz

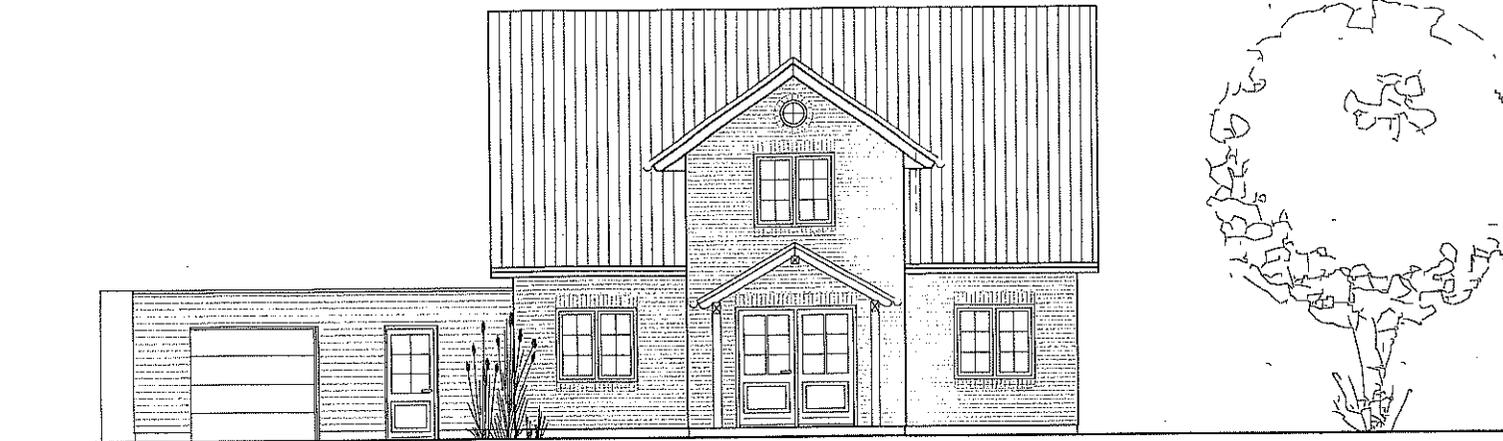

Nordansicht

NORD- U. OSTANSICHT
M 1:100

Planverfasser:



Kappeler Straße 22
24392 Süderbrarup

BAUVORLAGENBERECHTIGT:
Dipl. Ing. (FH) Susanne Schliep
Süderbraruper Str. 8
24888 Steinfeld

Datum: 13.07.2020

Unterschrift:

S. Schliep



Ostansicht