


Flächennutzungsplanes der Gemeinde Hasselberg für das Gebiet "Süderfeld II", zwischen der Straße Süderfeld, der bebauten Fläche, einer südlich parallel und in einem Abstand von ca. 70 m zur südlichen Grenze des Grundstücks Schwackendorf 1a verlaufenden Linie sowie einer Linie, die ca. 125 m zur Straße Schwackendorf verlaufenden Linie.

Planzeichnung

Es gilt die BauNVO von 1990

DTK5, Maßstab 1:5.000
© GeoBasis-DE/L VermGeo SH

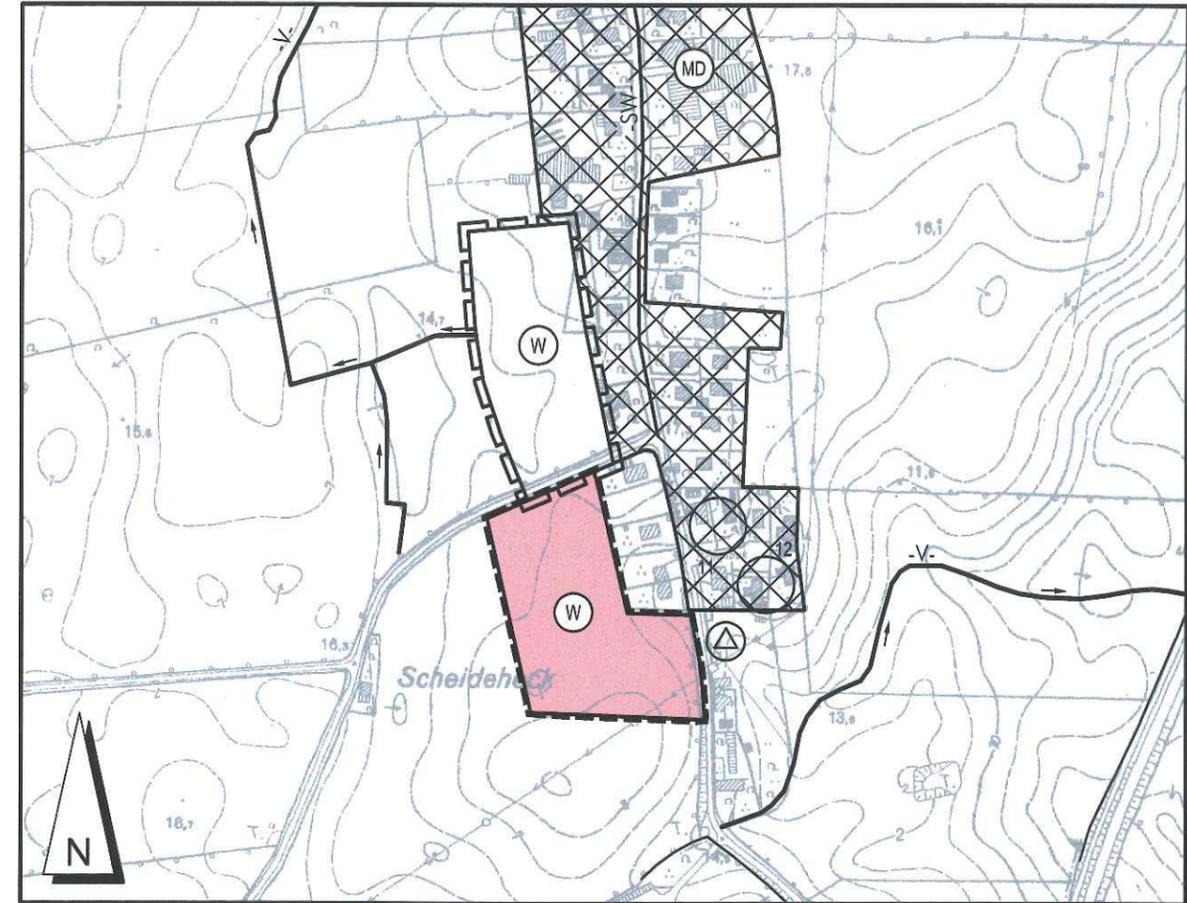


Kreis Schleswig-Flensburg - Gemeinde Hasselberg - Gemarkung Schwackendorf - Flur 3

Zeichenerklärung

Darstellungen	Erläuterungen	Rechtsgrundlage
Planzeichen:	Wohnbaufläche	§ 5 (2) Nr. 1 BauGB § 1 (1) Nr. 1 BauNVO
	Grenze der 9. Flächen-nutzungsplanänderung	
	Grenze der 2. Flächen-nutzungsplanänderung	

Übersichtskarte

TK25, Maßstab 1:25.000
© Landesvermessungsamt S.-H., BKG 2005

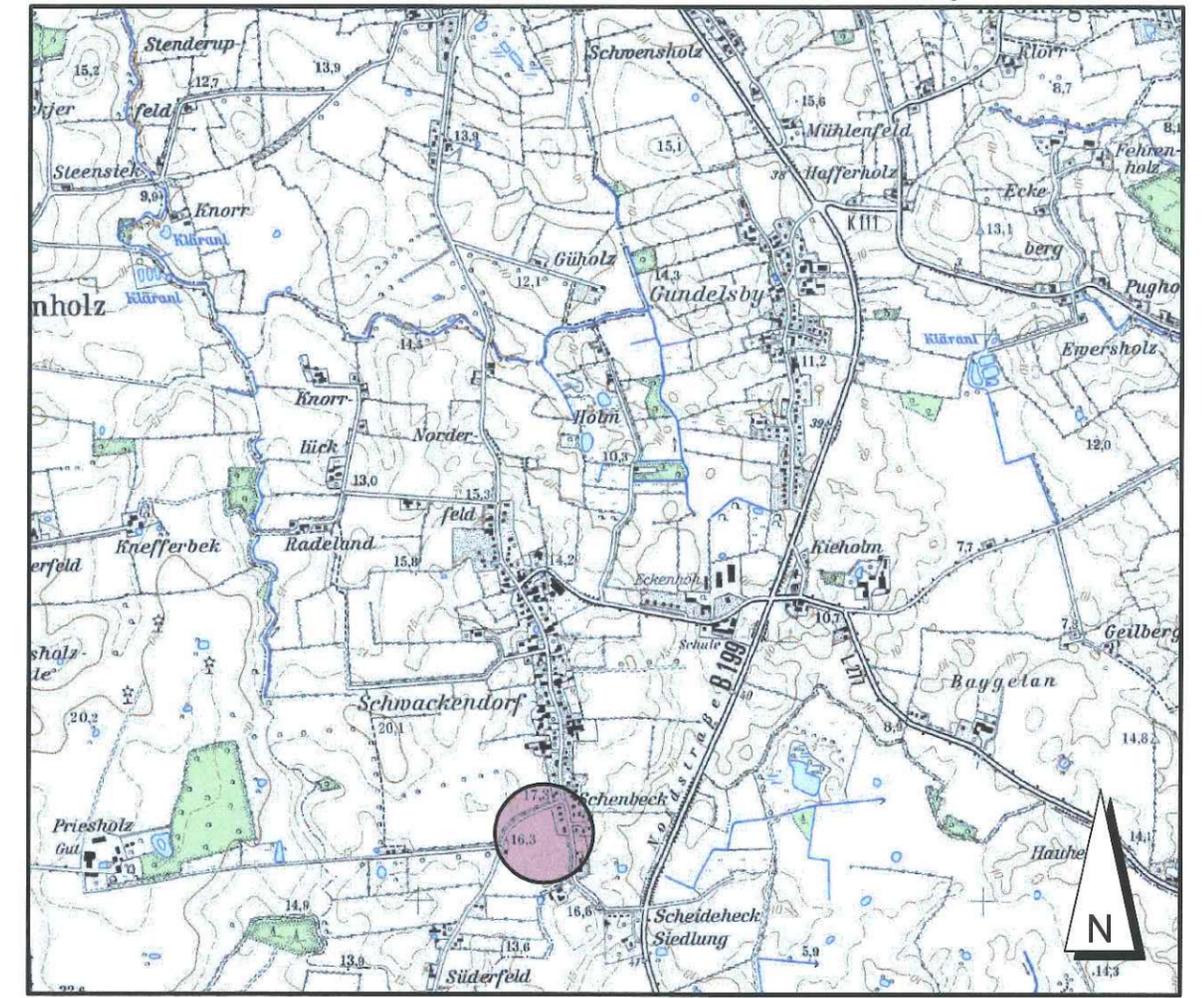

Stand: 01.12.2014

**Entwurf der 9. Änderung
des Flächennutzungsplanes
der Gemeinde Hasselberg
(Kreis Schleswig-Flensburg)
für das Gebiet "Süderfeld II"**

Grossers Allee 24
25767 Albersdorf
Tel. 0 48 35 - 97 77 0
Fax 0 48 35 - 97 77 22
Mail: info@sass-und-kollegen.de
www.sass-und-kollegen.de

**Ingenieurgemeinschaft
Sass & Kollegen**
Verkehrswesen · Abwassertechnik · Stadtplanung · Landschaftsplanung

berg vom 05.05.2014. Die
durch Abdruck im Mitteilungsblatt

de am durchgeführt.

erührt sein können, wurden gemäß §
ner Stellungnahme aufgefördert.

ung des F-Planes und die

it vom bis während
s. 2 BauGB öffentlich ausgelegt.
d der Auslegungsfrist von jedermann
rch den Abdruck im Mitteilungsblatt

erührt sein können, wurden gemäß §

Öffentlichkeit und der Behörden und
geteilt.

g (Nummer 5) geändert. Der Entwurf
Mo Fr: 8:00 - 12:00 Uhr, Mi: 14:00
ngen nur zu den geänderten und
mit dem Hinweis, dass
der zur Niederschrift abgegeben
14:00 - 18:30 Uhr) – ortsüblich

beschlossen und die Begründung

es Schleswig-Holstein zur
zeichnung mit der durch die
nterschrift bestätigt.

Planes mit Bescheid vom
weisen – genehmigt.

uss vom erfüllt, die Hinweise
ung der Nebenbestimmungen mit
igt.

bei der der Plan mit der Begründung
on allen Interessierten eingesehen
ährend der Dienstzeiten (Mo Fr: 8:00
tmachung wurde auf die
Mängeln der Abwägung sowie auf
nes wurde mithin am