


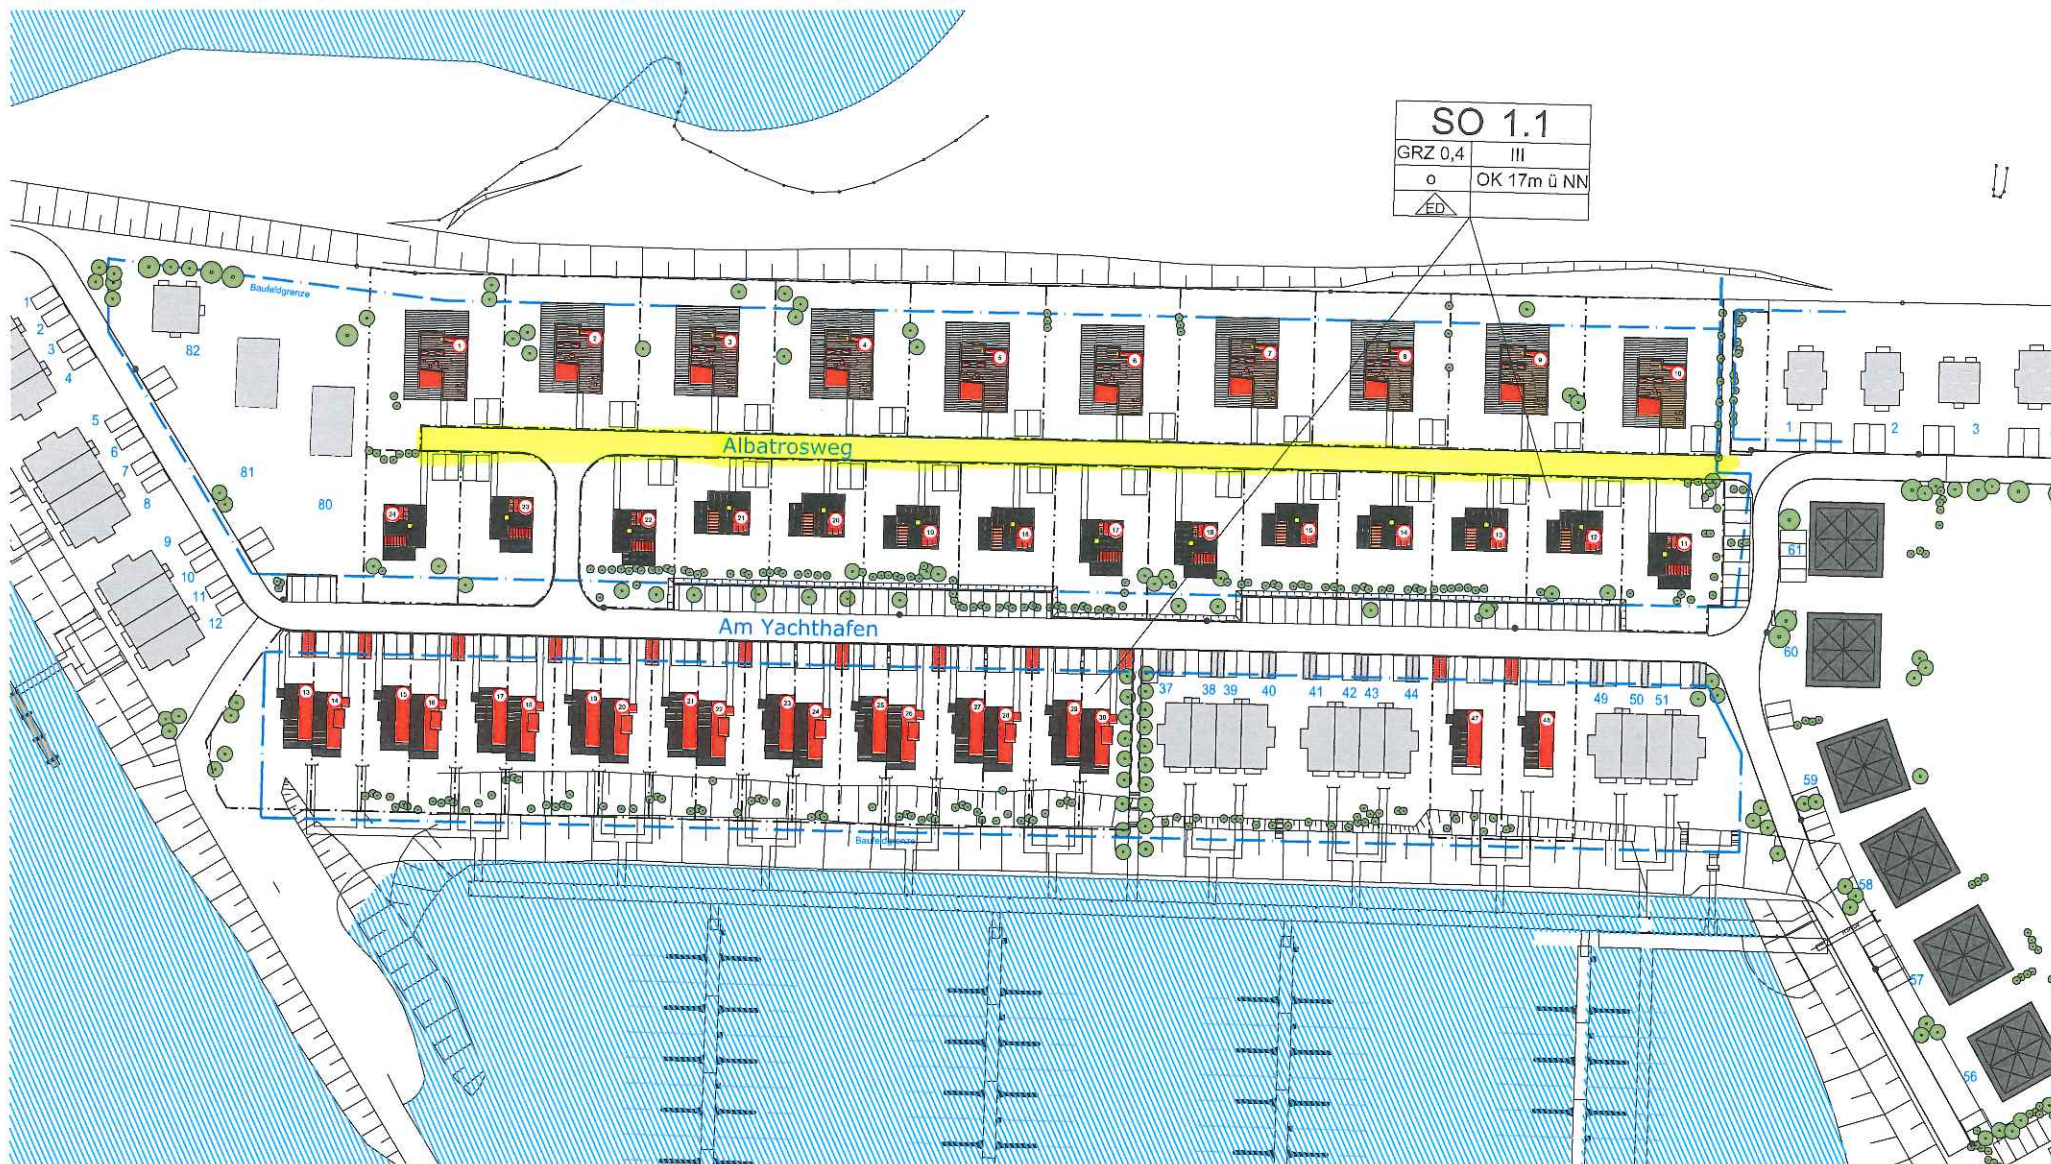

69 - Nummer geplant

80 - Nummer bestand

VORABZUG

NORDEN



Schlesische Straße 28 D - 10997 Berlin Tel: +49 (0)30 347 937 0 Fax: +49 (0)30 347 937 11				staehtarchitekten mailto:staehtarchitekten.com	
PROJEKT: OSTSEERESORT OLPENITZ - BAUABSCHNITT VII A AM YACHTHAFEN				PROJEKT-NR.: 2014046	
PLANINHALT: BEBAUUNGSKONZEPT NUMMERIERUNG VARIANTE 1				MASSSTAB 1:1000	
DATUM	GEZEICHNET	REVISION	GEPRÜFT	DATE:	PLAN-NR.:
08.01.2015				2014046	20100
NAME	TAP			20100	REV.