

BAUVORHABEN


ERWEITERUNG
DRK - KINDERTAGESSTÄTTE

BAUORT
24376
KAPPELN
FRÖBELWEG 1

BAUHERR

DRK - KREISVERBAND
SCHLESWIG - FLENSBURG E.V.
24837 SCHLESWIG
STADTWEG 49

ANSICHT VON OSTEN

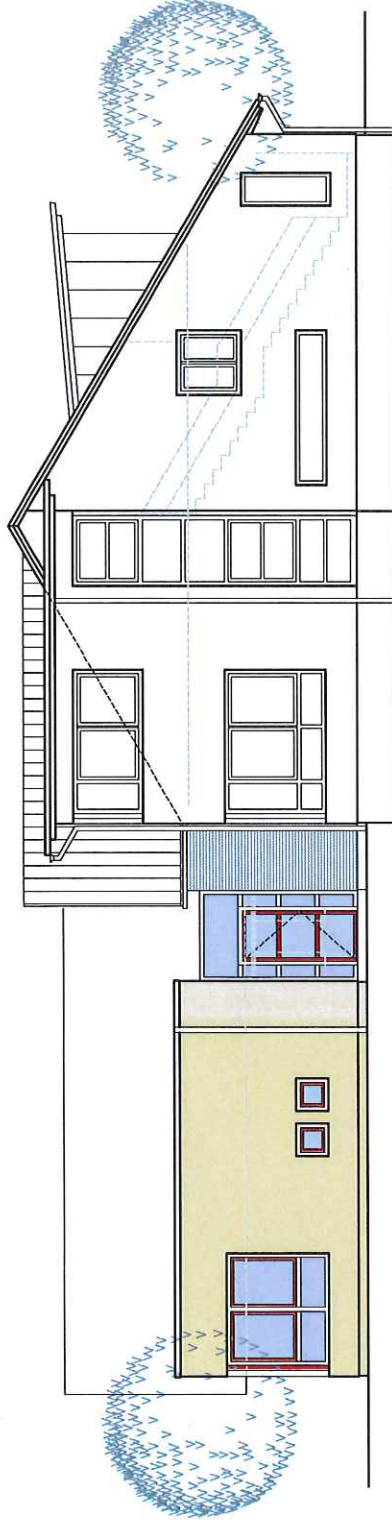

ANSICHT VON OSTEN
ANSICHT VON SÜDEN

M. 1:100

ARCHITEKT

DIP.-ING. MARKO SCHRÖDER
FRESCHAFFENDER ARCHITEKT
ZAUNKÖNIGSWEG 6
24376 KAPPELN
TELEFON 04642/5511 FAX 5512

DATUM
SEPTEMBER 2013
PLAN NR.
1331/3a

GEÄNDERT: 01.09.2013

ANSICHT VON SÜDEN



ERWEITERUNG
DRK - KINDERTAGESSTÄTTE

BAUORT
24376
KAPPELN
FRÖBELWEG 1

BAUHERR
DRK - KREISVERBAND
SCHLESWIG - FLENSBURG E.V.
24837 SCHLESWIG
STADTWEG 49

MATTIESEN

ERDGESCHOSS
GRUNDRISS

M. 1:100

ARCHITEKT
DIPL.-ING. MARKO SCHRÖDER
FREISCHAFFENDER ARCHITEKT
6
ZAUNKÖNIGWEG
24376 KAPPELN
TELEFON 04642/5511
FAX 5512

DATUM
SEPTEMBER 2013
GEÄNDERT: a) 19.09.2013

