



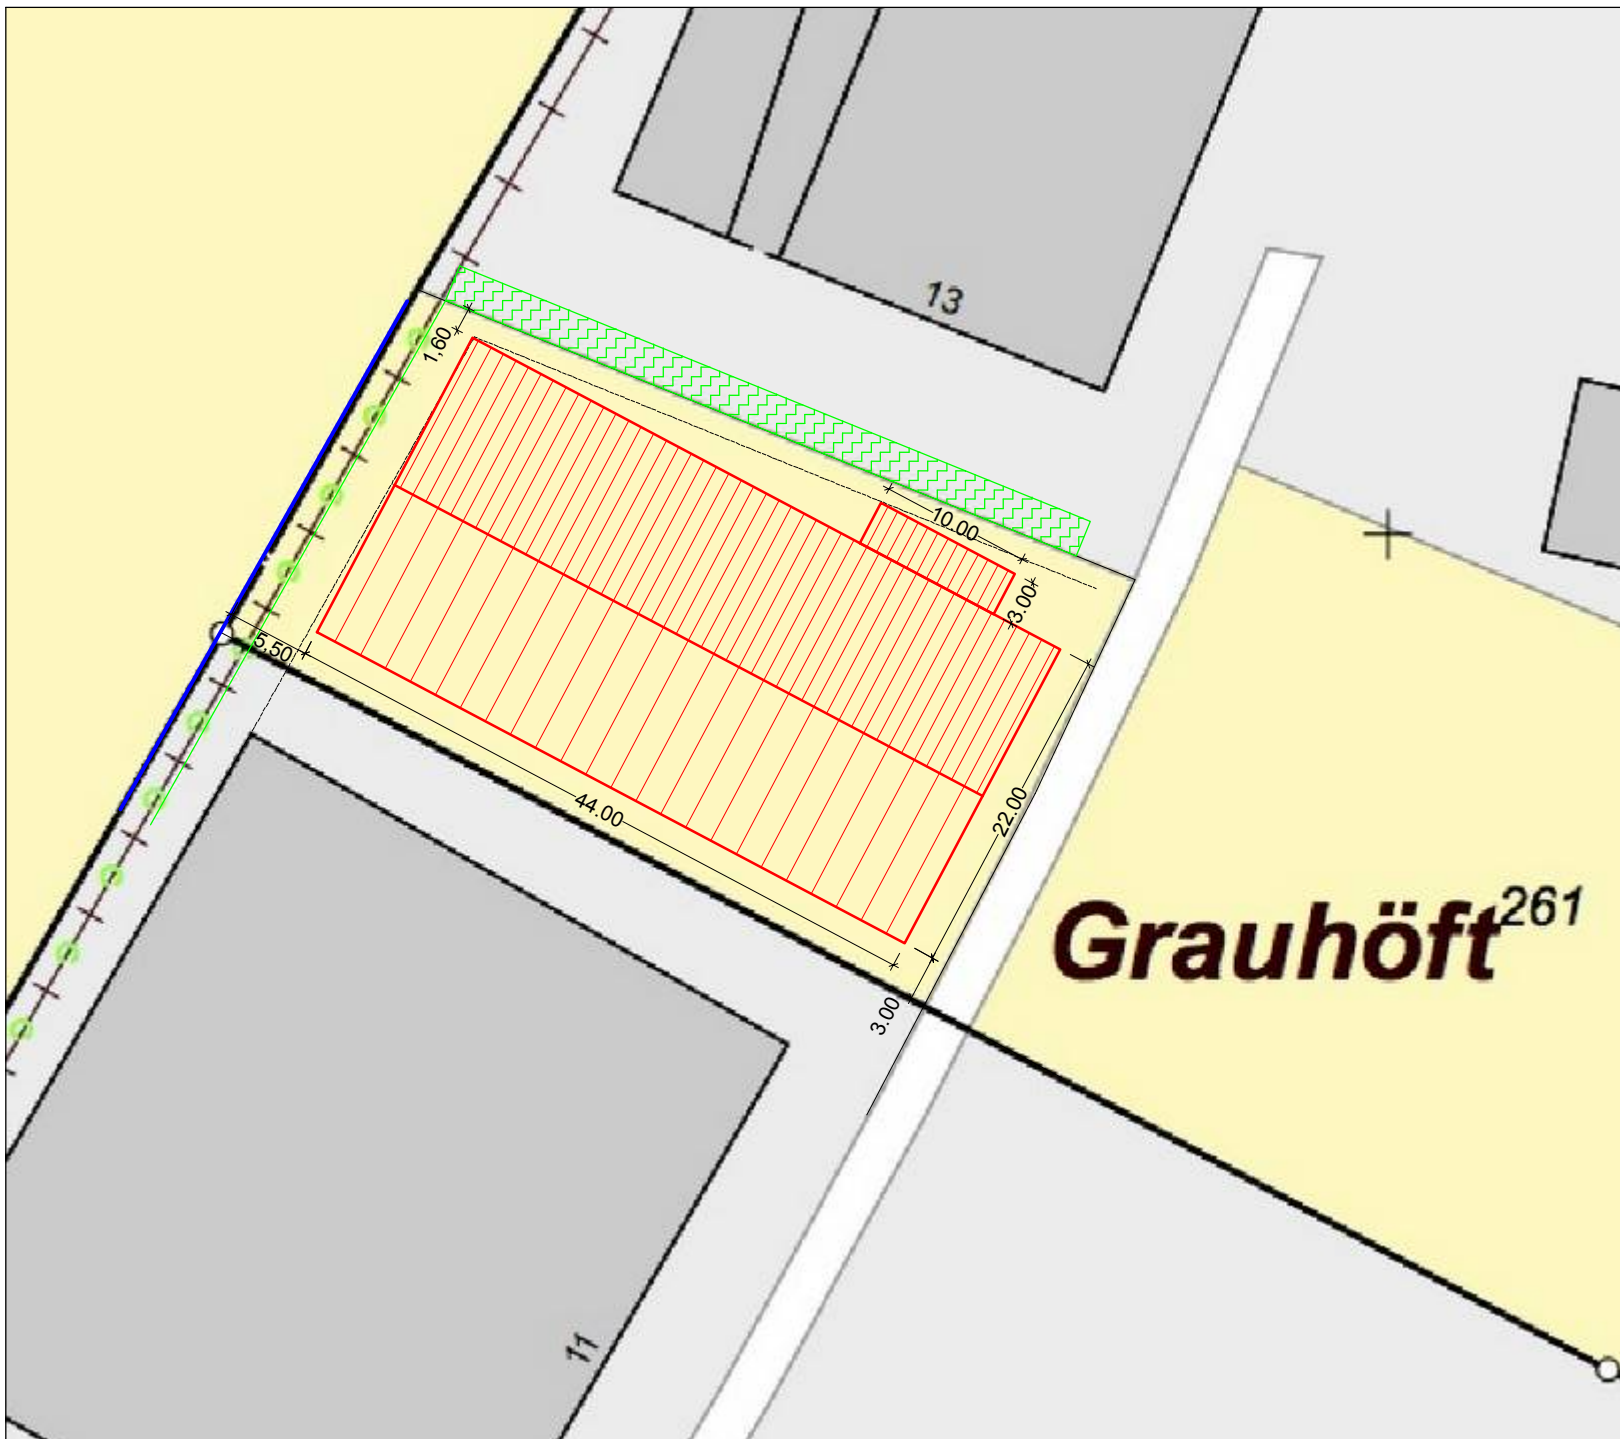

998

-  Bestand
-  Abbruch
-  Neubau / Änderung

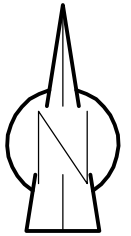

BAUVORHABEN

Bauvoranfrage
 Neubau einer Lager- und Werkhalle zum
 Abstellen von Sportbooten und
 Durchführen von Wartungs- und
 Reparaturarbeiten

BAUORT

Grauhöft
 24376 Kappeln
 Gemarkung Kappeln
 Flur 5, Teilstück von Flurstück 261

PLANINHALT

Lageplan

M.: 1:500 / 04.03.2015

BAUHERR/-IN

Planungsbüro Marten Schwensen
 Bredegatter Straße 11
 24972 Steinbergkirche

ENTWURF und PLANUNG

Planungsbüro Schwensen
 Entwerfen, Planen, Beraten



Bredegatter Straße 11 24972 Steinbergkirche
 Tel 0 46 32 - 8 72 02 Fax 0 46 32 - 8 72 03
 Mobil 01 71 - 6 15 16 61
 XPLAN@email.de

Bauherr/-in

Bauvorlageberechtigter
 -Entwurfsverfasser-