


AM HAFEN 12

H = 320 cm

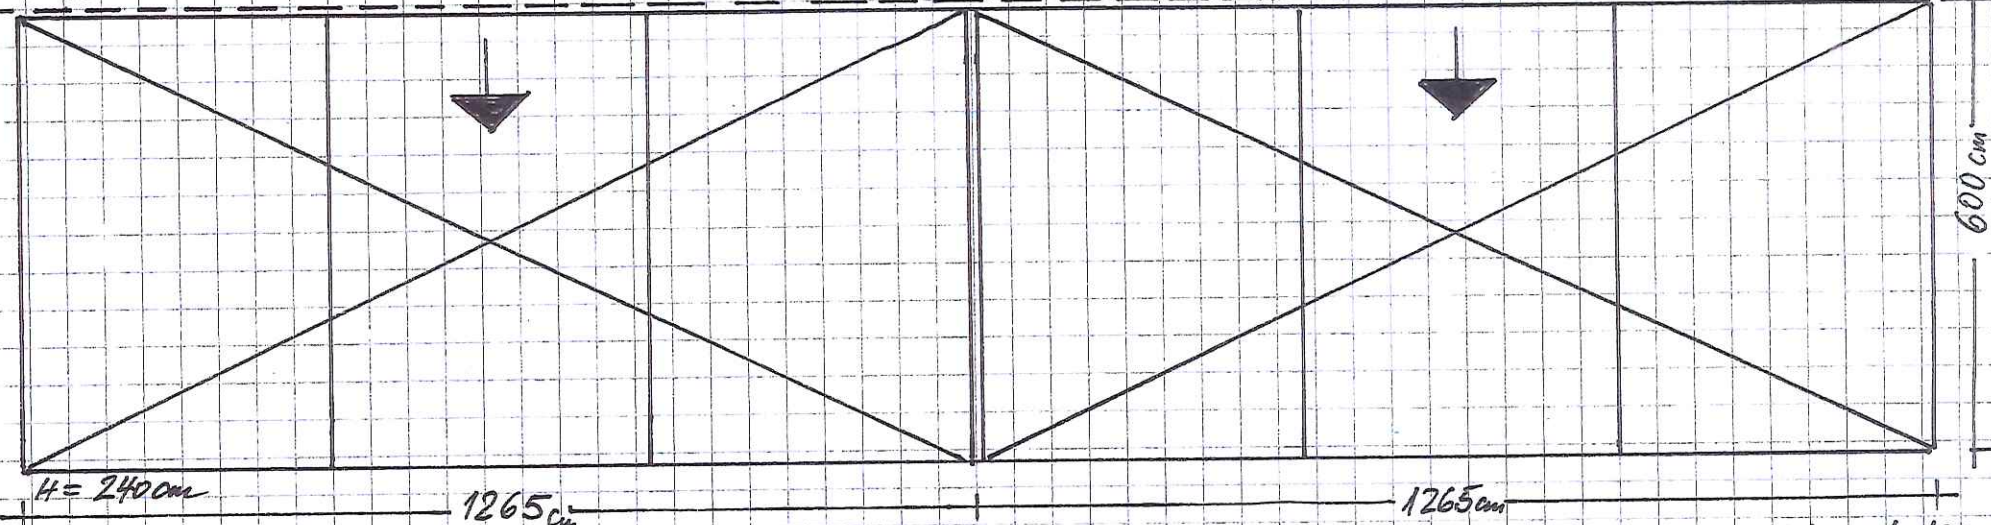

M. ~ 1:100

PERGOLA-TERRASSEN-
FALTDACH

AM HAFEN 12

24376 KAPPELN

NÖHREN & SOHN
TECHNIK & DESIGN

Büro: Am Kronsmoor 6a, 23866 Nahe
Ausstellung: Hamburger Str. 19, 23845 Itzstedt
Tel.: 04535 29784 -30 Fax: -31
Mobil: 0172 450 14 41
www.i-stop.de

SONNEN- + WETTERSCHUTZ