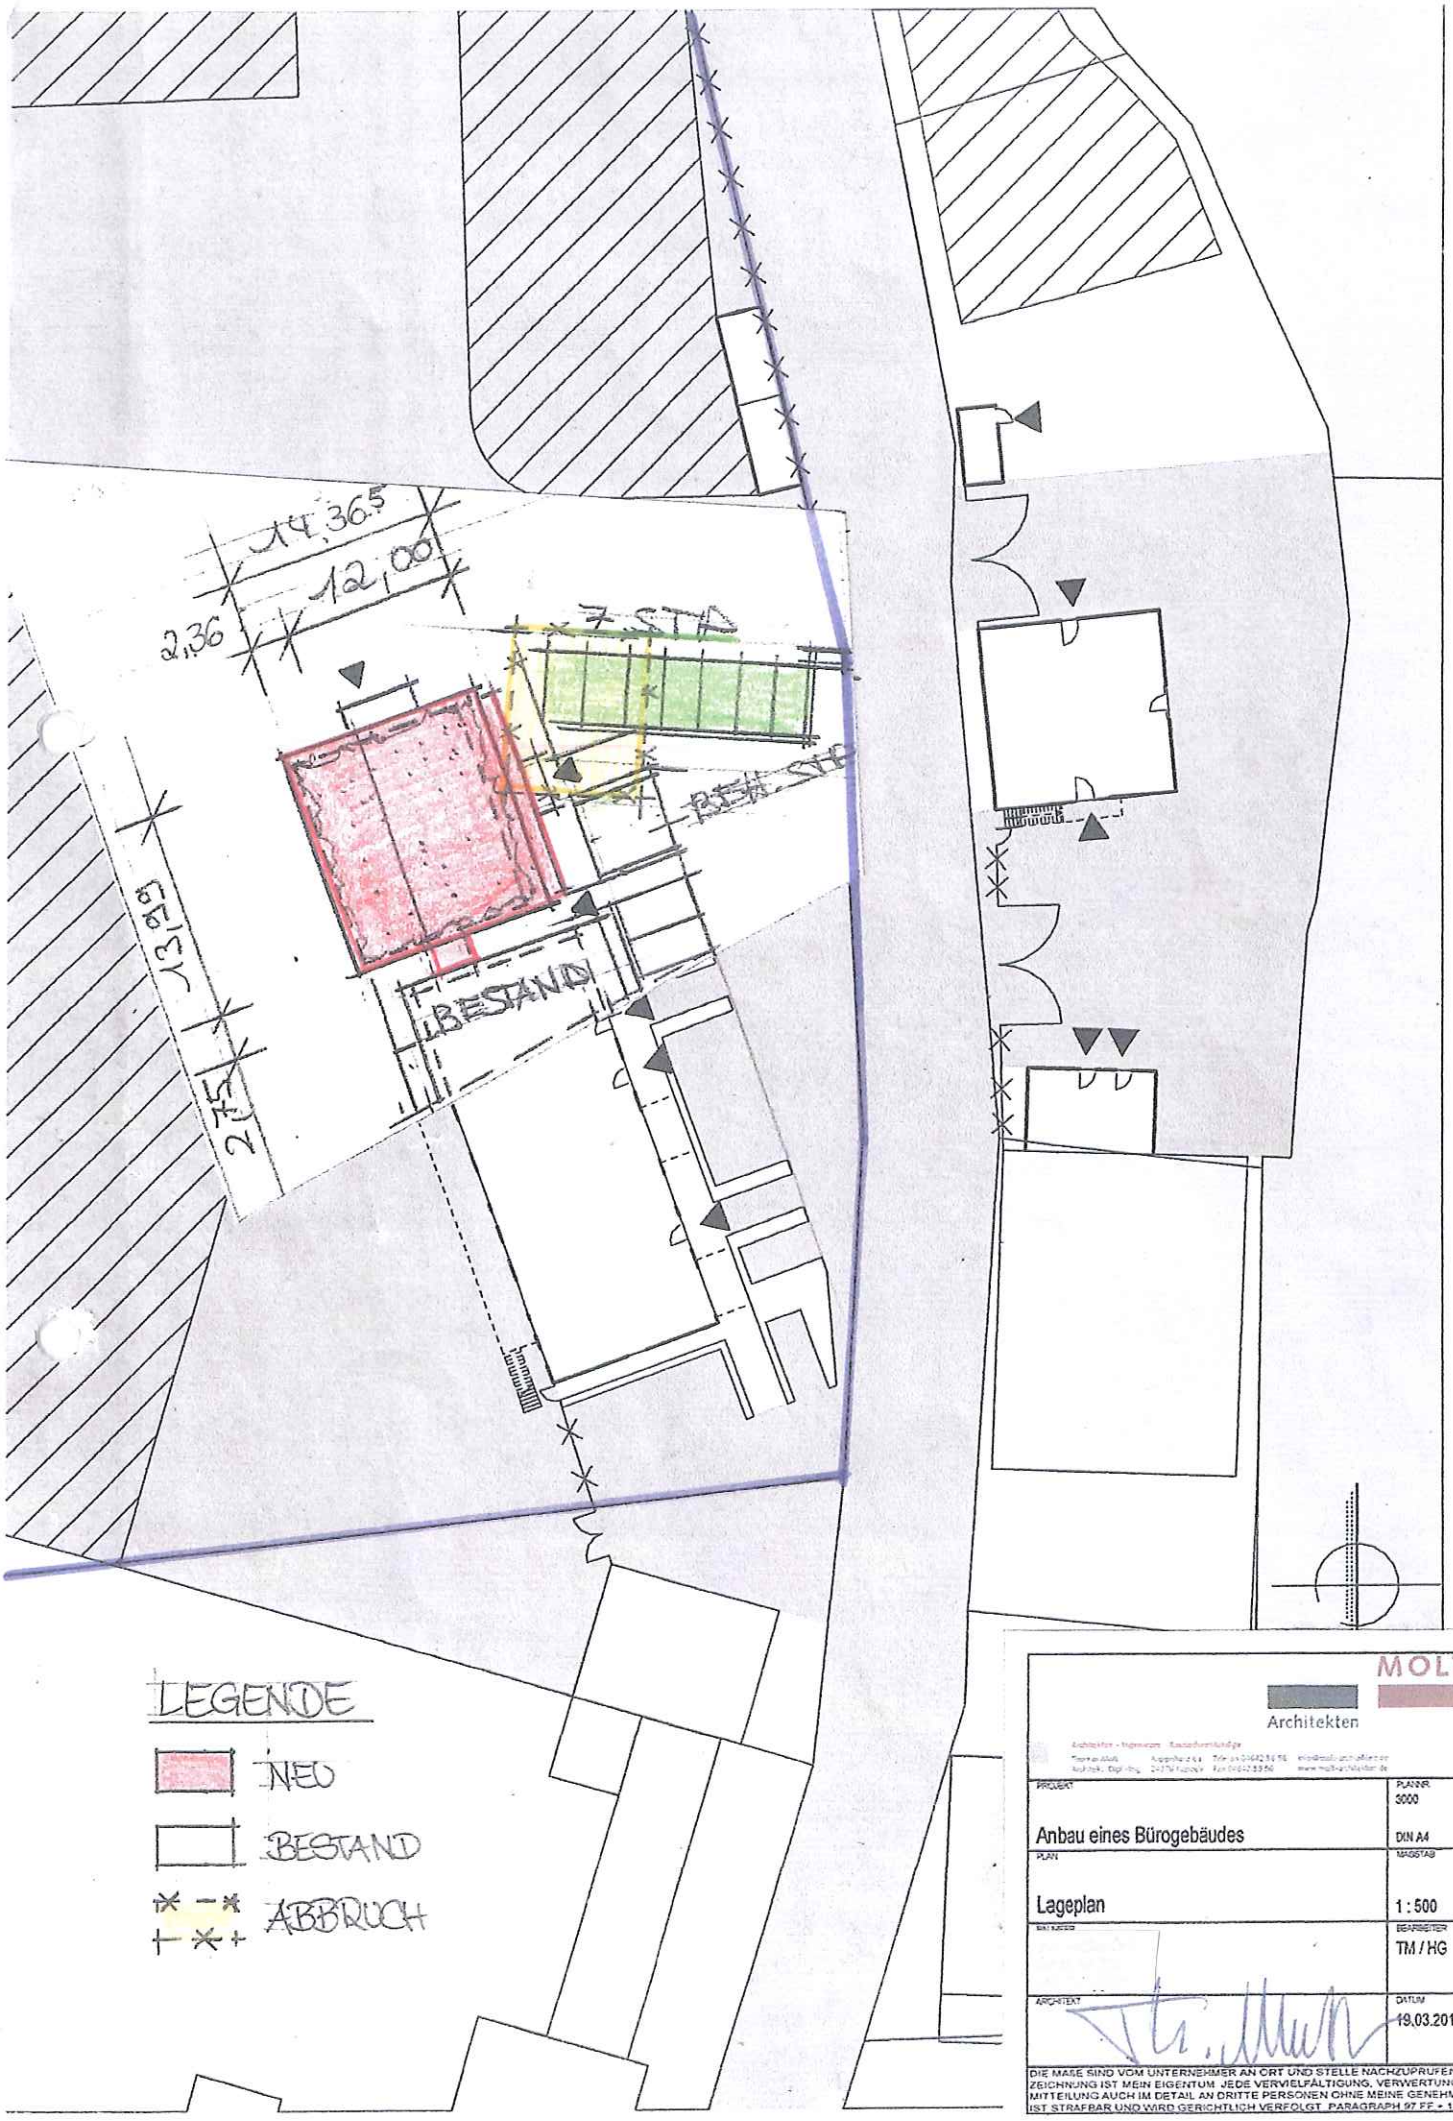

MOLT
Architekten

PROJEKT: Anbau eines Bürogebäudes	PLANNR: 3000
	DIN A4
PLAN: Lageplan	MASSTAB: 1 : 500
	BEARBEITET: TM / HG
ARCHITEKT	DATUM: 19.03.2015

DIE MASSE SIND VOM UNTERNEHMER AN ORT UND STELLE NACHZUPRÜFEN. DIESE ZEICHNUNG IST MEIN EIGENTUM. JEDE VERVIELFÄLTIGUNG, VERWERTUNG ODER MITTEILUNG AUCH IM DETAIL AN DRITTE PERSONEN OHNE MEINE GENEHMIGUNG IST STRAFBAR UND WIRD GERICHTLICH VERFOLGT. PARAGRAPH 97 FF - 106 FF