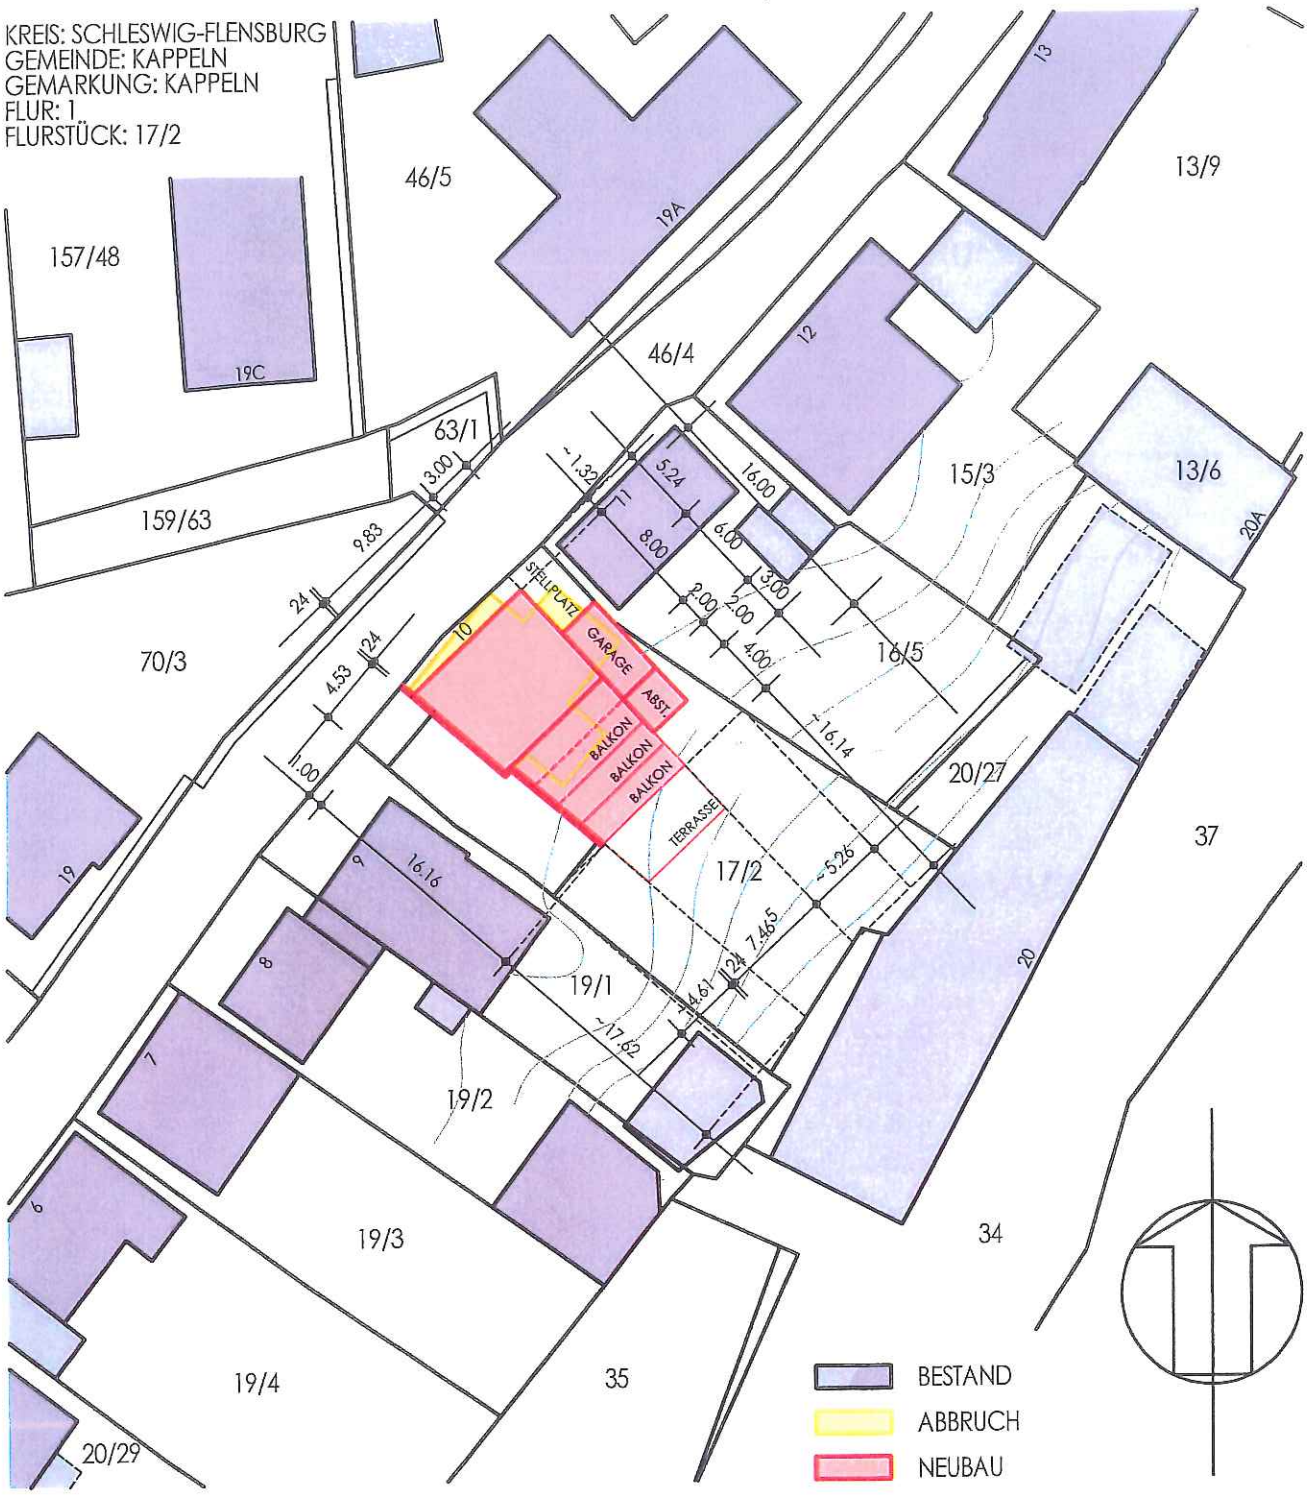

BAUVORHABEN

NEUBAU WOHNHAUS
MIT 4 WOHNUNGEN

LAGEPLAN

M. 1: 500