

Auszug aus dem Liegenschaftskataster

Liegenschaftskarte 1:1000

Anlage zur
Bau beantragte
06.07.2015

Landesamt für
Vermessung und Geoinformation
Schleswig-Holstein




Erstellt am 24.06.2015

Flurstück: 42/19
Flur: 6
Gemarkung: Mehliby

Gemeinde: Kappeln
Kreis: Schleswig-Flensburg

Erteilende Stelle:
Reeperbahn 2
24376 Kappeln
Telefon: 49464218339
E-Mail: katasterplan@stadt-kappeln.de

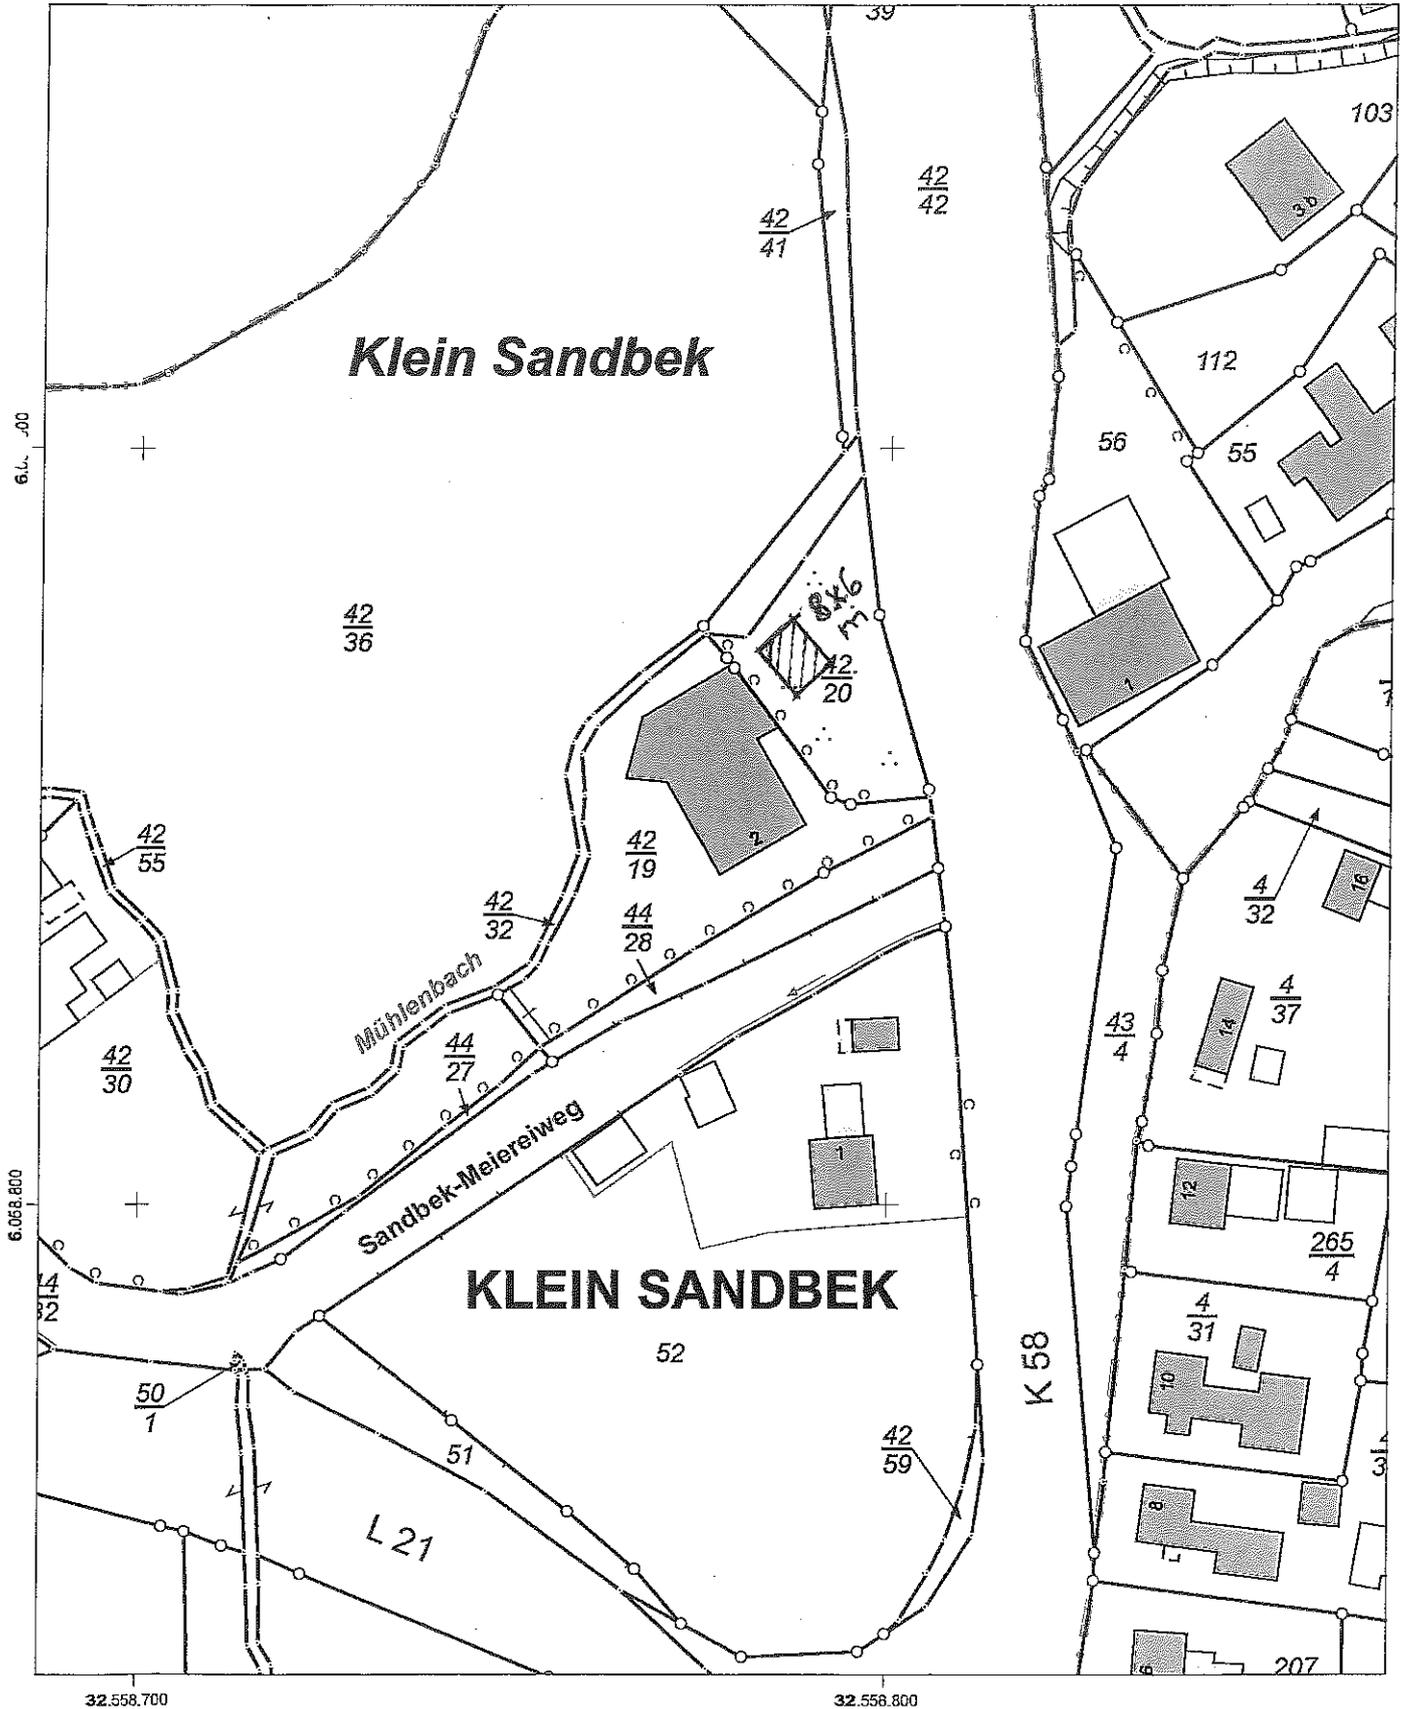

32.558.700

32.558.800

Maßstab: 1:1000 0 10 20 30 Meter

Für den Maßstab dieses Auszugs aus dem Liegenschaftskataster ist der ausgedruckte Maßstabsbalken maßgebend. Dieser Auszug ist maschinell erstellt und wird nicht unterschrieben. Vervielfältigung, Umarbeitung, Veröffentlichung und Weitergabe an Dritte nur mit Zustimmung des Landesamtes für Vermessung und Geoinformation Schleswig-Holstein oder zum eigenen Gebrauch (§9 Vermessungs- und Katastergesetz i.d.F. vom 12.05.2004, geändert durch Gesetz vom 15.12.2010).

