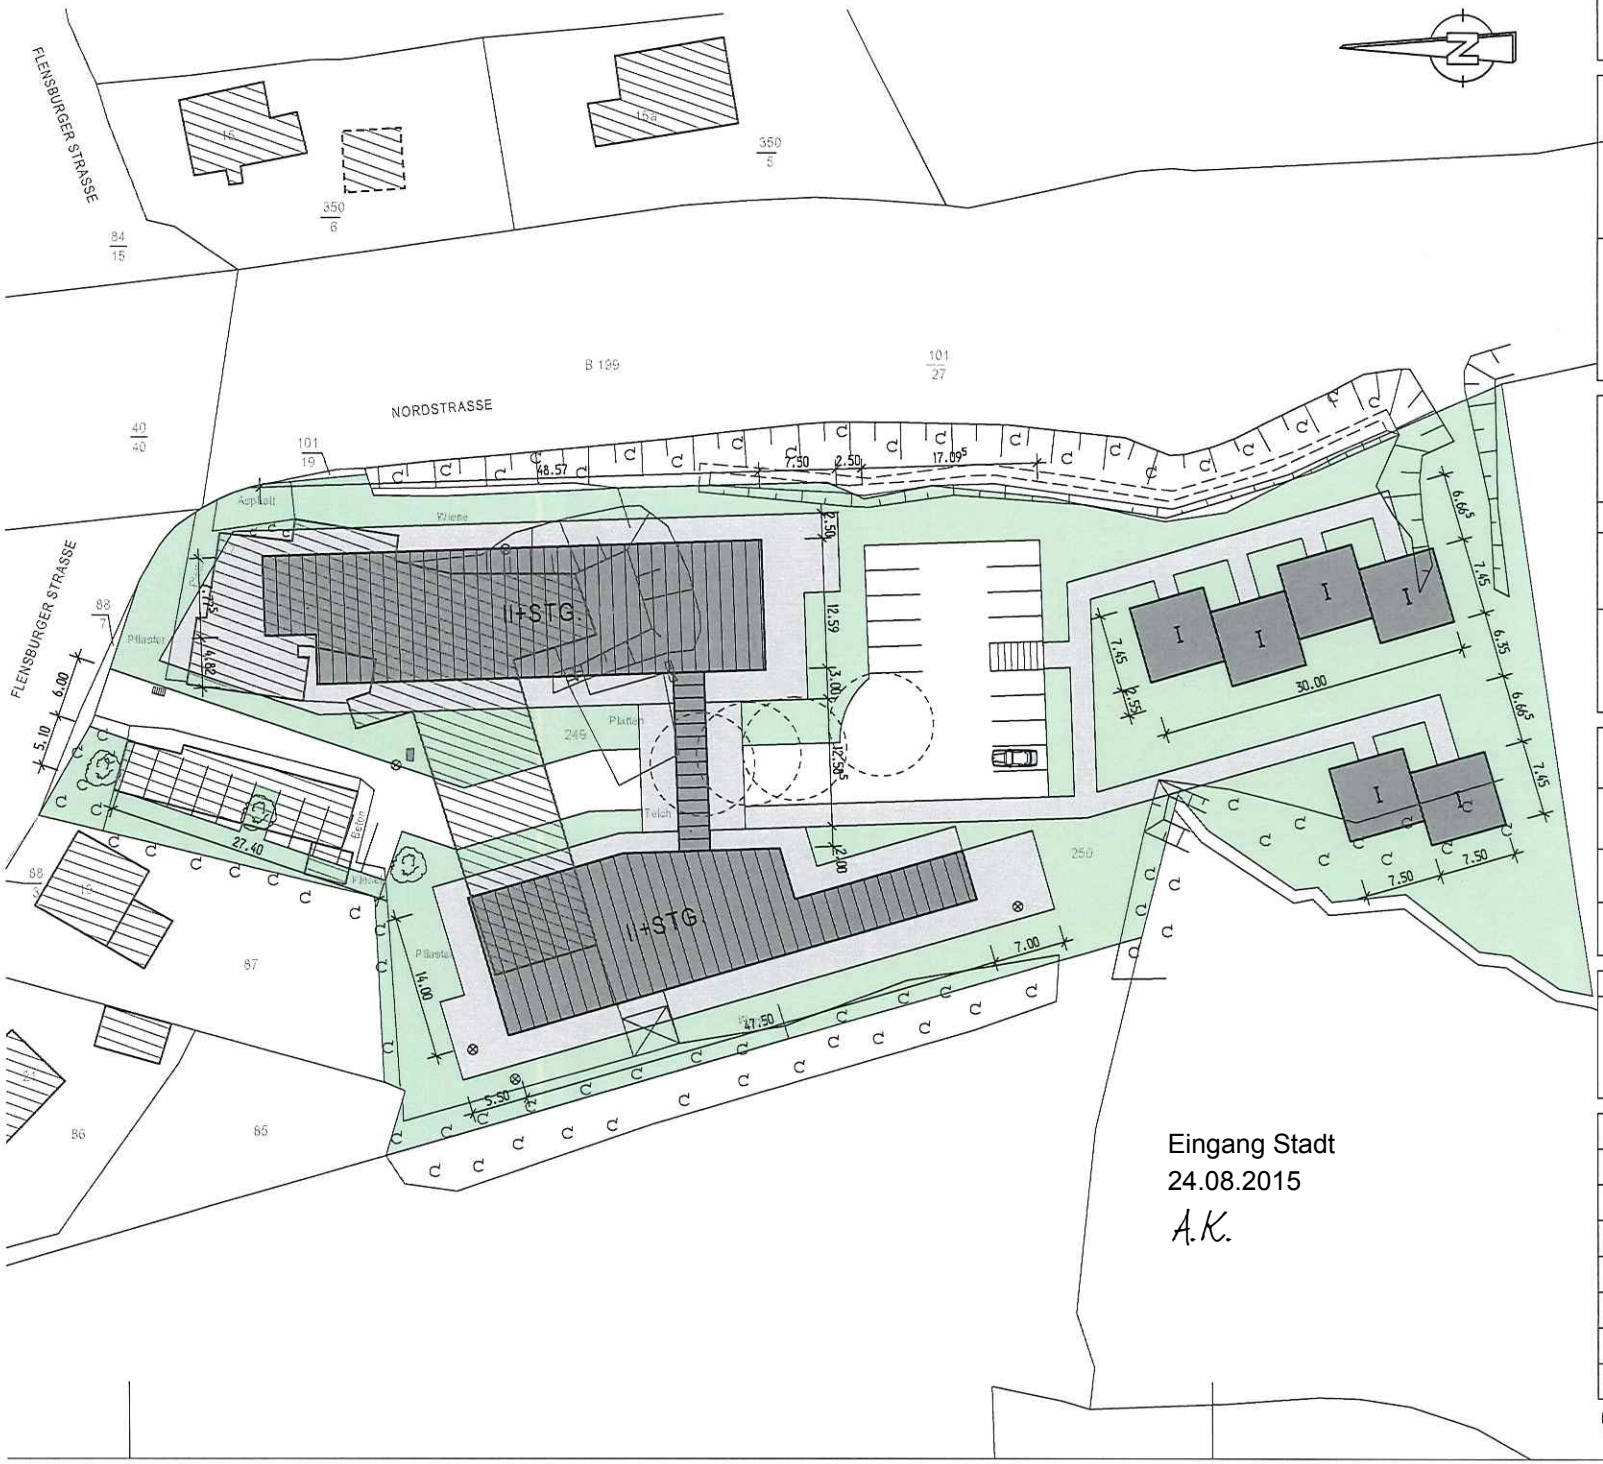

VISION KREATIVITÄT REALITÄT

Dipl. Ing. Werner Schaffer
FREISCHAFFENDER ARCHITEKT

GLÜCKSBURGER STR. 38
24943 FLENSBURG
TELEFON 0461/144 11-0
TELEFAX 0461/28 111
info@architekt-schaffer.de

SCHLOßSTRASSE 9
18273 GÜSTROW
TELEFON 03843/682558
TELEFAX 03843/685180
www.architekt-schaffer.de

NEUBAU EINER WOHNANLAGE 50+

BV.NR.	1237/15
BAUORT	FLENSBURGER STR. 17 24376 KAPPELN
BAUHERR	PROJEKTGESELLSCHAFT mbH & CoKG FLENSBURGER STR. 17 IN KAPPELN GLÜCKSBURGER STR.38 IN FLENSBURG

PLANUNG	PLANUNG				
PLAN	LAGEPLAN				
PLAN-NR.	001		MASZSTAB	1:500	
BLATTGR.	52/30	0,16m²	DAT./GEZ.	24.08.15	Re.

BAUHERR	ARCHITEKT

DATUM	GEZ.	ÄNDERUNG	INDEX

0m 10m 20m 30m 40m 50m