

**GEMEINDE OLPENITZ**  
**KRS. ECKERNFÖRDE**  
**BEBAUUNGSPLAN NR. 1**

nach den Bestimmungen des Bundesbaugesetzes vom 23. Juli 1960 (BBAUG)

Die Aufstellung dieses Bebauungsplanes ist am 7. Mai 1963 von der Gemeindevertretung beschlossen worden.



*Gelpke*  
 Bürgermeister

Entworfen und aufgestellt gemäß §§ 2,8 u. 9 BBAUG Kappeln, den 25. 7. 1963

**ARCHITEKT W. ILPER**  
 KAPPELN/SCHLEI, RUF 2457  
 KONSUL-LORENTZEN-STR. 11

*W. Ilper*  
 Architekt

Dieser Bebauungsplan und sein Text nebst Begründung sind gemäß § 2 BBAUG am 20. April 1964 von der Gemeindevertretung als Entwurf beschlossen worden.



*Gelpke*  
 Bürgermeister

Dieser Bebauungsplan hat mit Text nebst Begründung gemäß § 2 (6) BBAUG vom 1. Septbr. bis 3. 10. 1964 öffentlich ausgelegen.



*Gelpke*  
 Bürgermeister

Dieser Bebauungsplan ist mit Text nebst Begründung gemäß § 10 BBAUG am 2. 6. 10. 64 von der Gemeindevertretung als Satzung beschlossen worden.



*Gelpke*  
 Bürgermeister

**GENEHMIGT**

GEMÄSS ERLAß

IX Ma-313/64-01.42 (1) Genehmigt mit Erlaß vom \_\_\_\_\_ Kiel, den \_\_\_\_\_

VOM 12. Januar 1965

KIEL, DEN 12. Januar 1965



Der Minister  
 für Arbeit, Soziales und Vertriebens  
 des Landes Schleswig-Holstein

*J. Otko*

Der Minister  
 für Arbeit, Soziales und Vertriebens  
 des Landes Schleswig-Holstein  
 i. A.

Dieser Bebauungsplan mit Text nebst Begründung liegt seit der Bekanntmachung am 30. 7. 65 öffentlich aus und ist seitdem rechtsverbindlich.

Bürgermeister

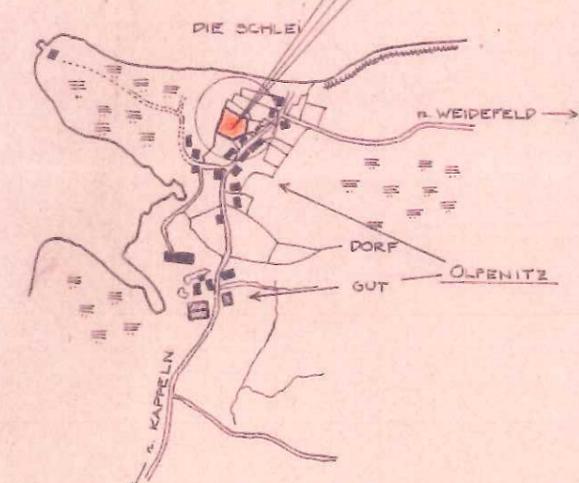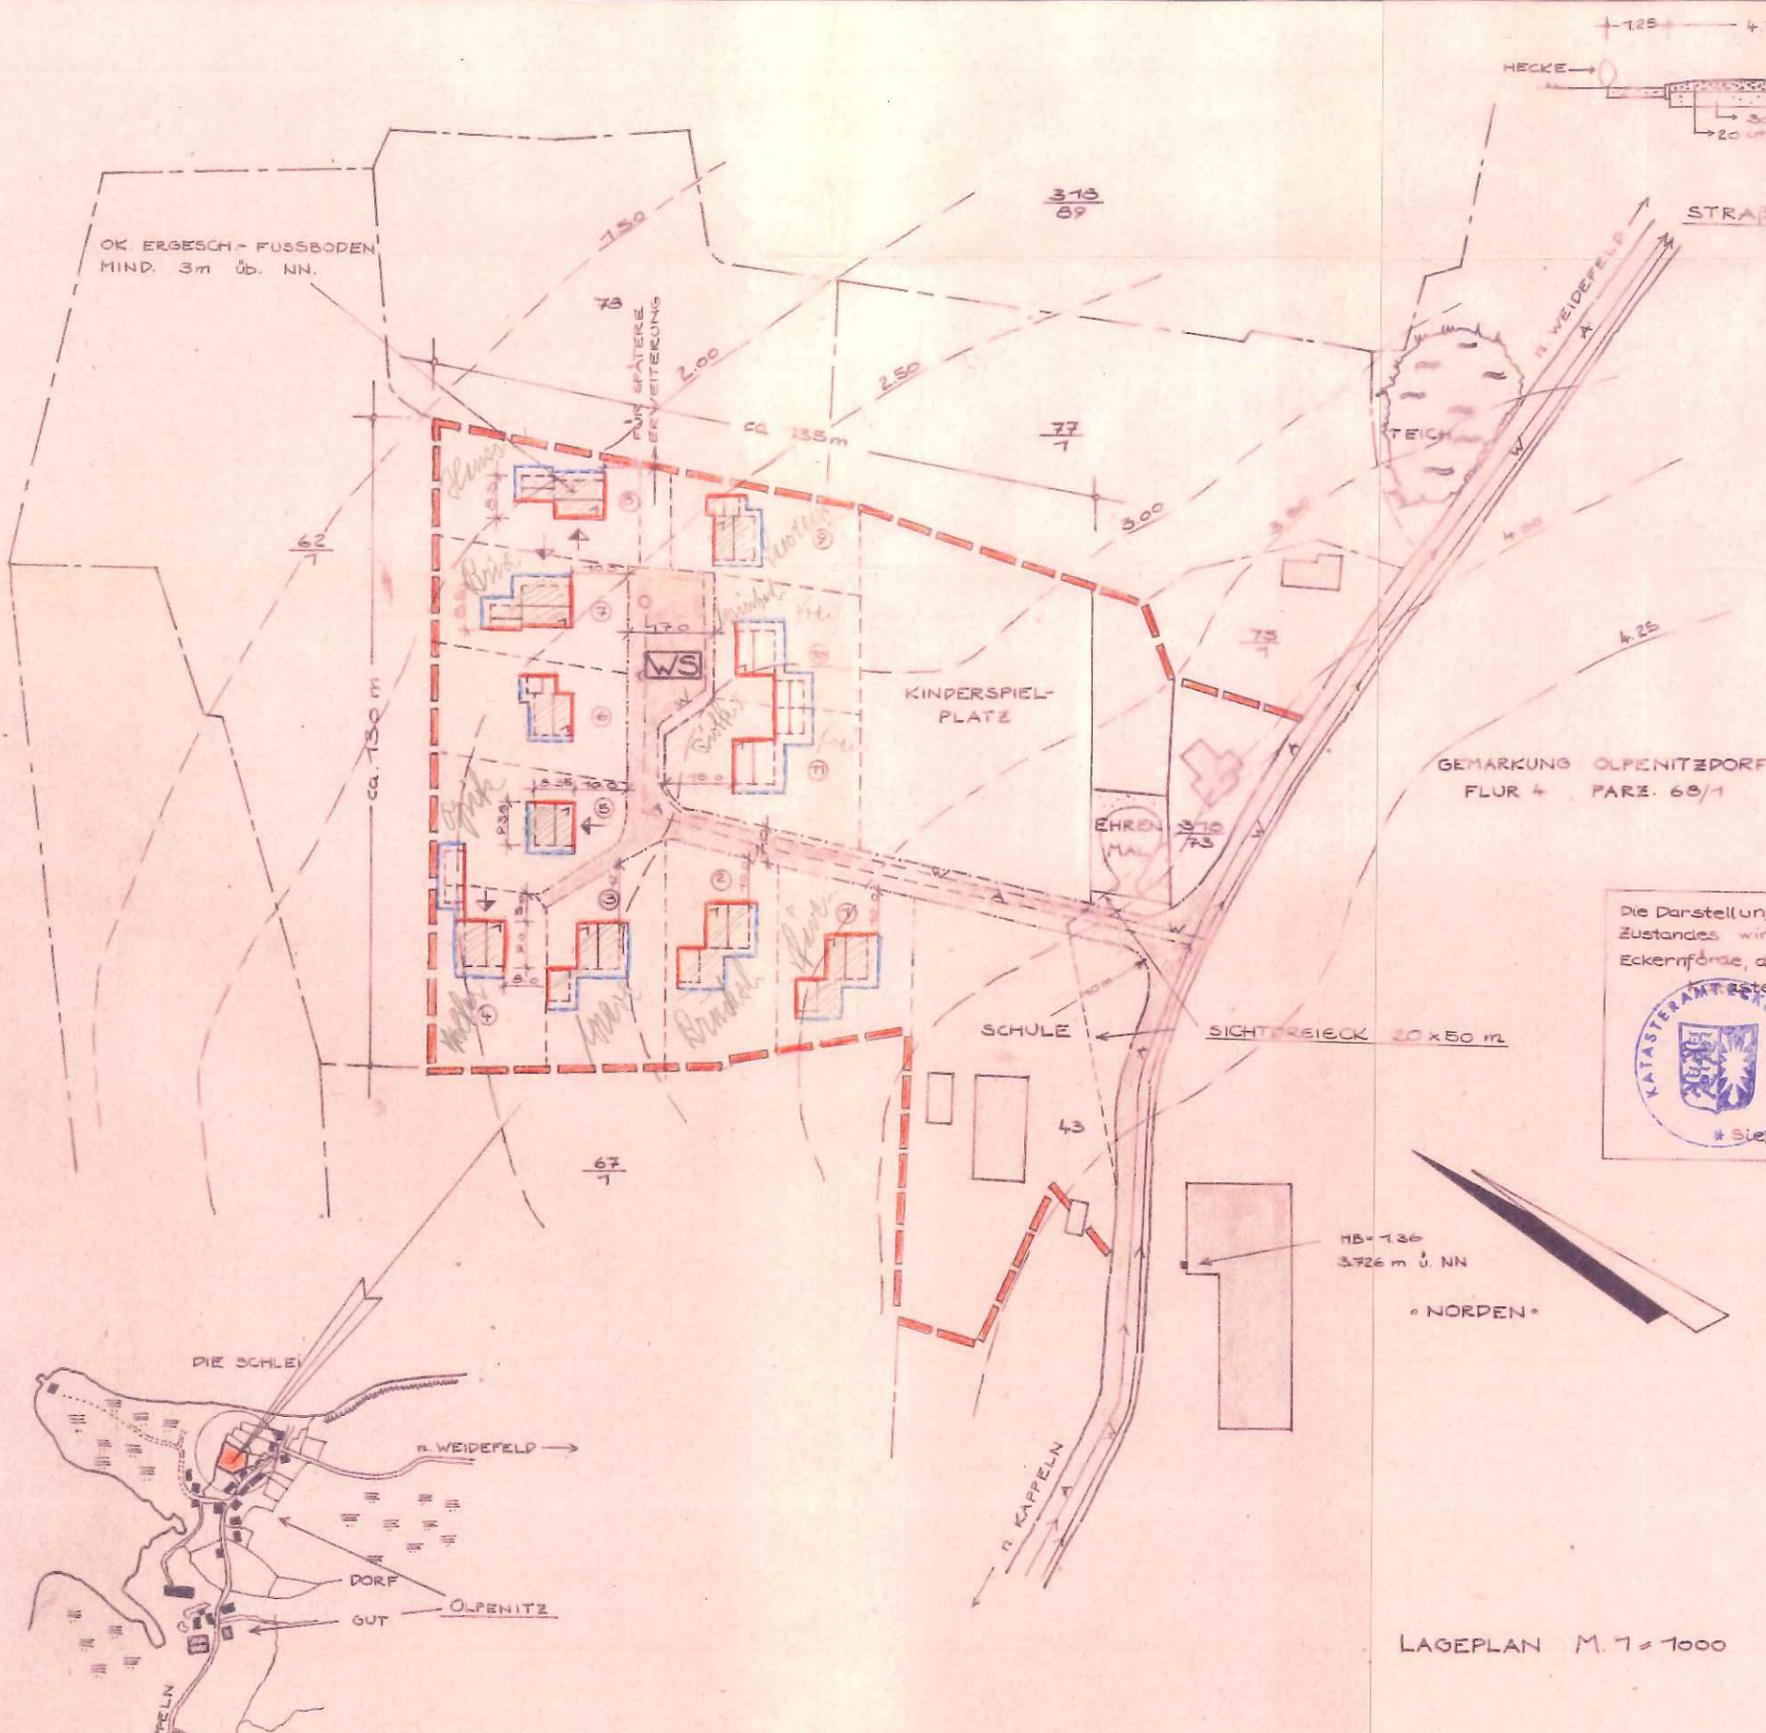

ORTSPLAN M. 1:25.000

Die Darstellung des gegenwärtigen Zustandes wird bescheinigt Eckernförde, den 16. 10. 64  
 Katasteramt



*Trindler*  
 \* Siegel

HB-136  
 3726 m ü. NN

• NORDEN •

LAGEPLAN M. 1:1000

- GRENZE DES BEBAUUNGSGEBIETES
- - - IN AUSSICHT GENOMMENE GRUNDSTÜCKSZUSCHNITTE
- STELLUNG DER BAULICHEN ANLAGEN
- BAULINIEN, AUF DENEN ZU BAUEN IST
- GEBÄUDEUMRISSLINIEN
- BAUGRENZEN, DIE NICHT ÜBERSCHRITTEN WERDEN DÜRFEN
- STRASSENBEGRENZUNGSLINIEN
- W --- WASSERLEITG. (geplant)
- W --- " (vorhanden)
- A --- ENTWÄSSERUNGSLEITG. (gepl.)
- A --- " (vorh.)
- WS - KLEINSIEDLUNGSGEBIET