


ÜBERSICHTSPLAN (M.: 1:5.000)

Zur Aufstellung eines vorhabenbezogenen Bebauungsplanes Nr. 82 der Stadt Kappeln für „Altersgerechtes Wohnen in Mehlby“ auf dem Gelände der ehem. Gaststätte/Hotel im Kreuzungsbereich Flensburger Straße und Nordstraße

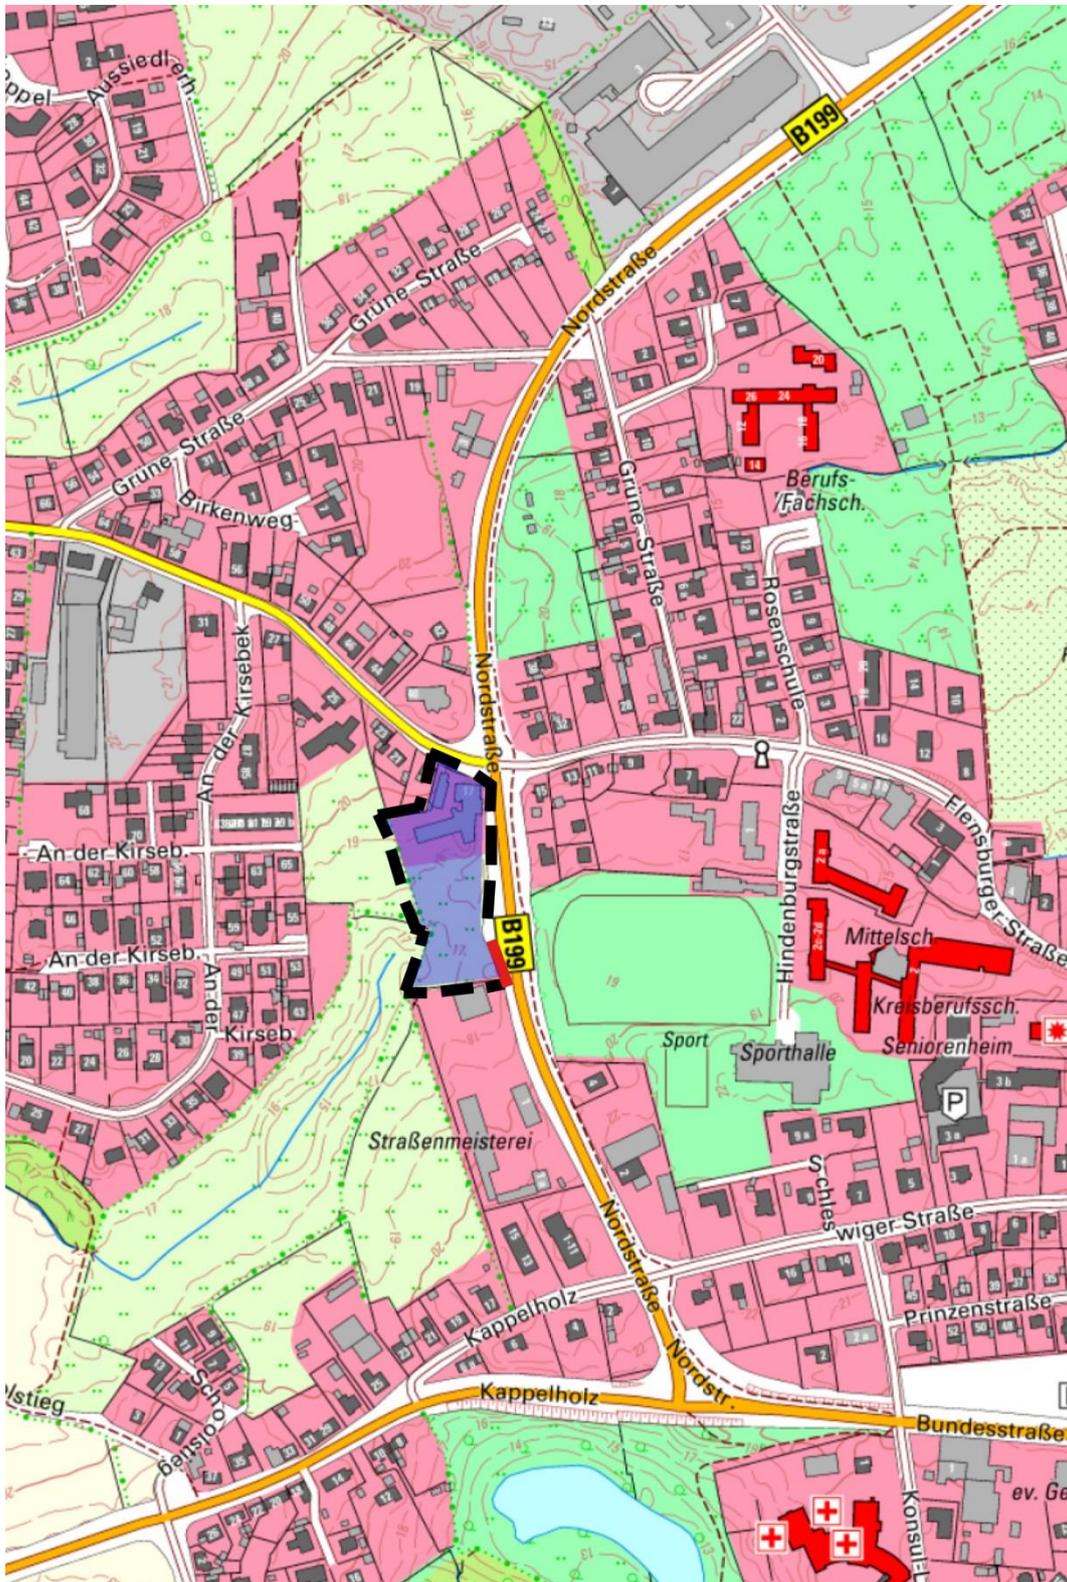

Stand: 08.09.2015