


PLANZEICHNUNG (Teil A) M.: 1:2.000

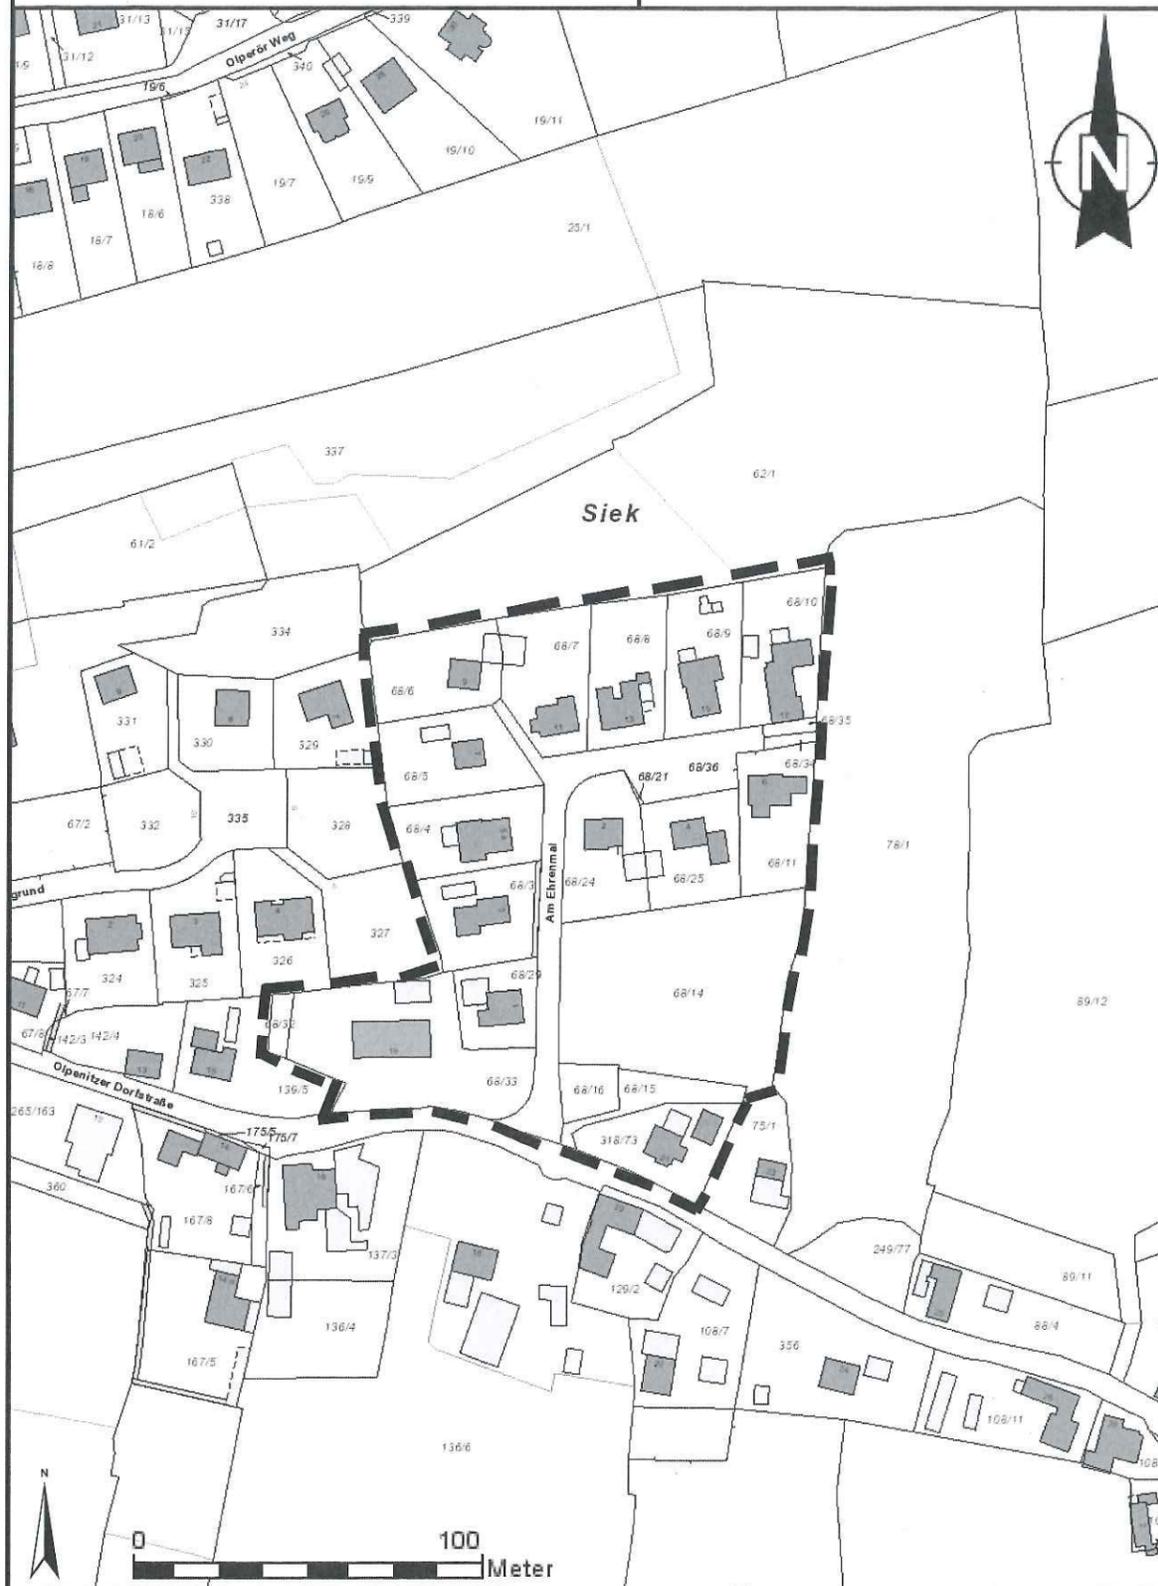

Planzeichenerklärung:

 Geltungsbereich der Aufhebungssatzung
des B-Planes Nr. 1 der Gemeinde Olpenitz


Stand: 21.09.2015

**Satzung der Stadt Kappeln über die
AUFHEBUNG DES BEBAUUNGSPLANES NR. 1
DER EHEMALIGEN GEMEINDE OLPENITZ,
jetzt im Bereich der Stadt Kappeln**

Aufgrund des § 10 BauGB wird nach Beschlussfassung durch die Stadtvertretung vom folgende Satzung über die Aufhebung des Bebauungsplanes Nr. 1 der ehemaligen Gemeinde Olpenitz, bestehend aus der Planzeichnung (Teil A) und dem Text (Teil B), erlassen:

ÜBERSICHTSPLAN

M.: 1:25.000

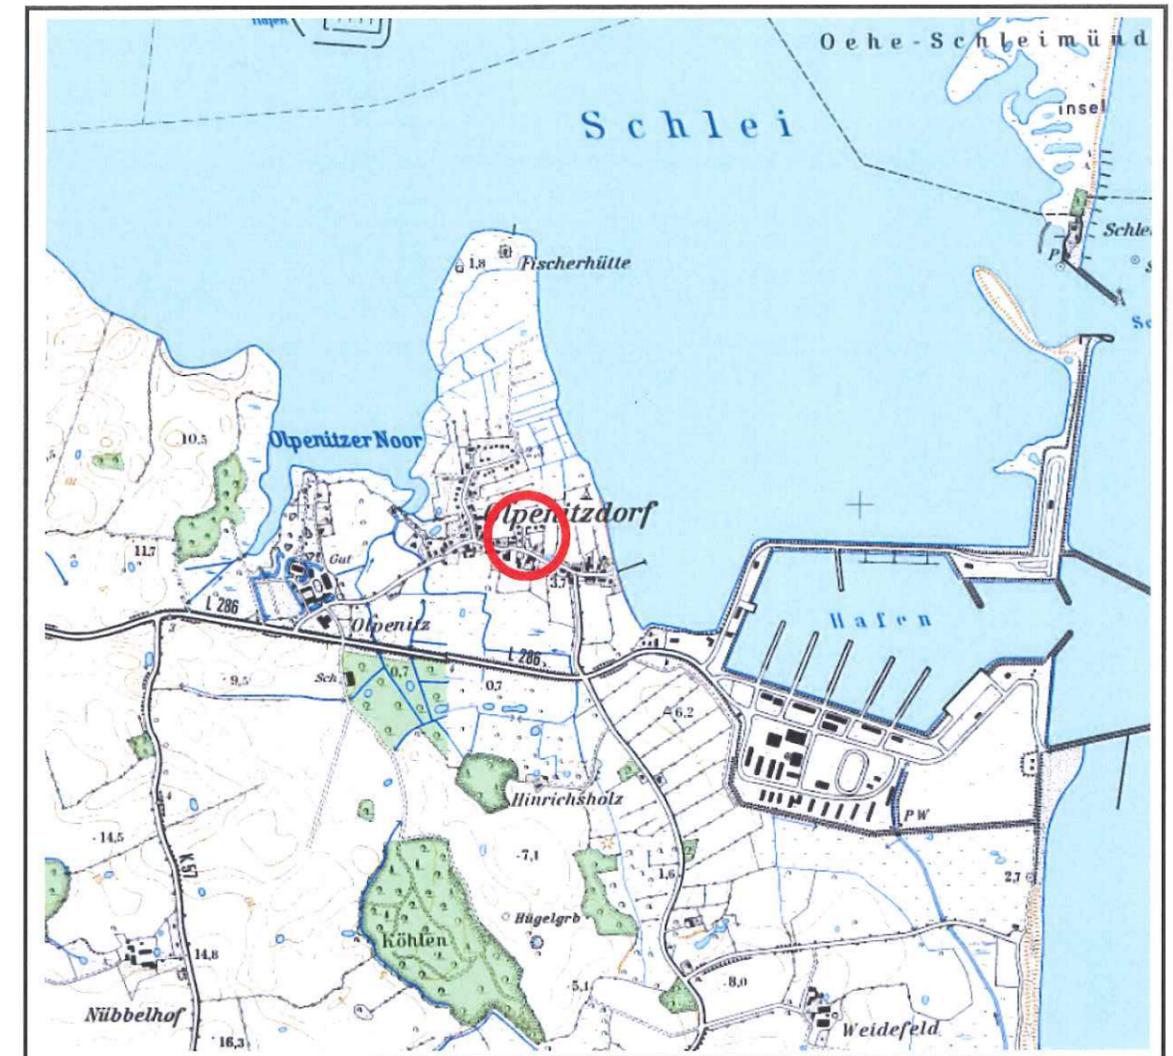

TEXT (Teil B)

Der Bebauungsplan Nr. 1 der ehemaligen Gemeinde Olpenitz, jetzt im Bereich der Stadt Kappeln, wird hiermit aufgehoben.
Die Satzung gilt für den Bereich, der in der Planzeichnung (Teil A) festgesetzt ist.

Kappeln, den

(Traulsen)
Bürgermeister