


ÜBERSICHTSPLAN M 1:2000 (angepasst)

Zur Aufstellung des Bebauungsplanes Nr. 2 der Stadt Arnis
„SO Feuerwehrgerätehaus mit Gemeinschaftsraum“

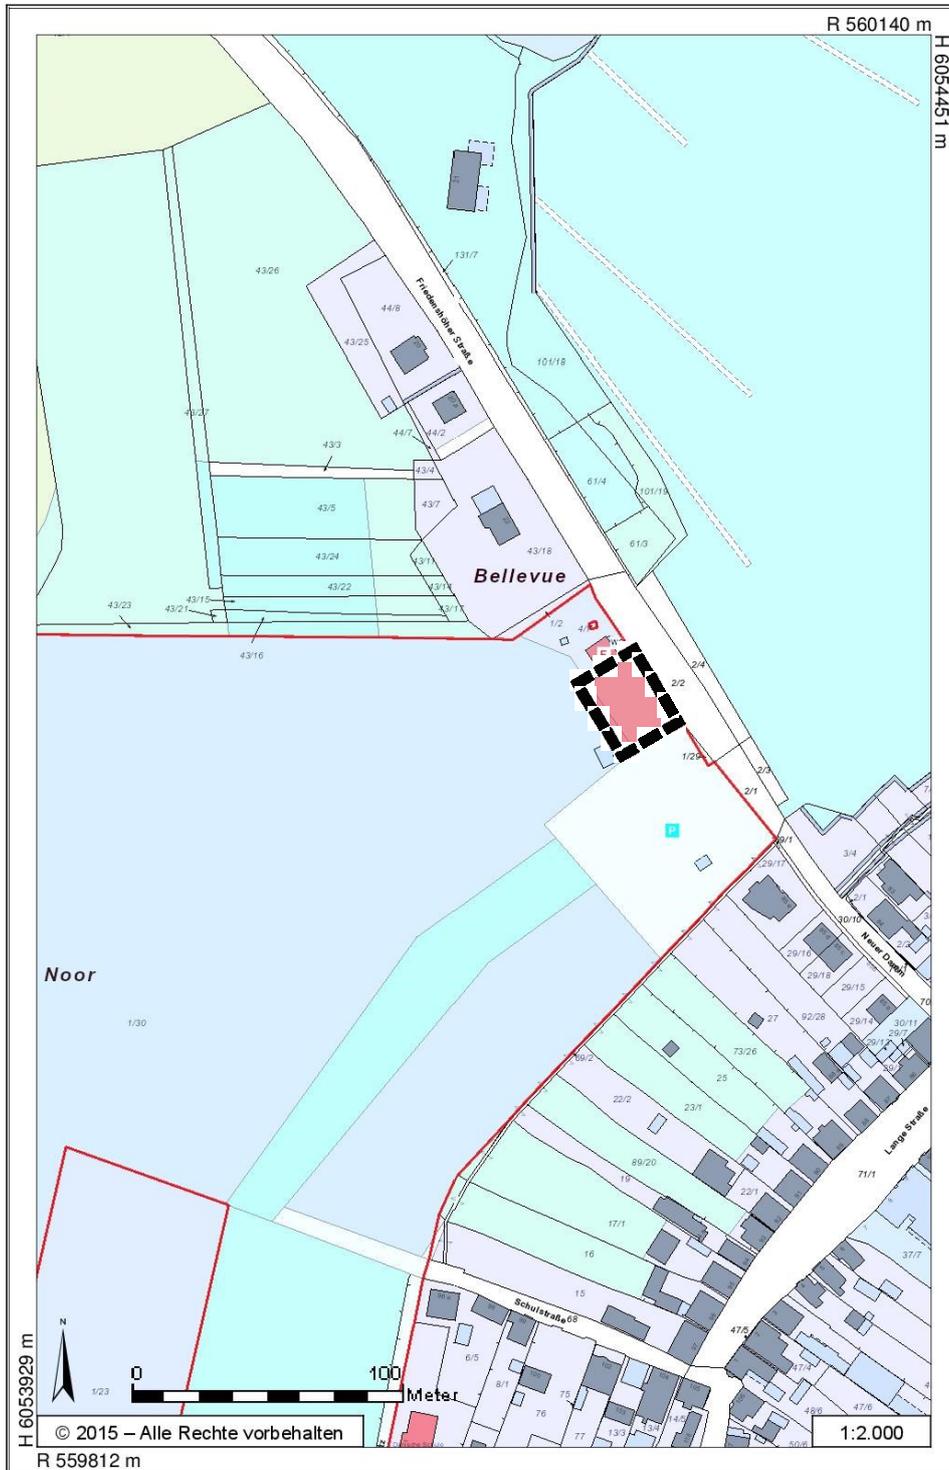

Stand: 17.03.2016