


Bürgerbüro Stadt Kappeln

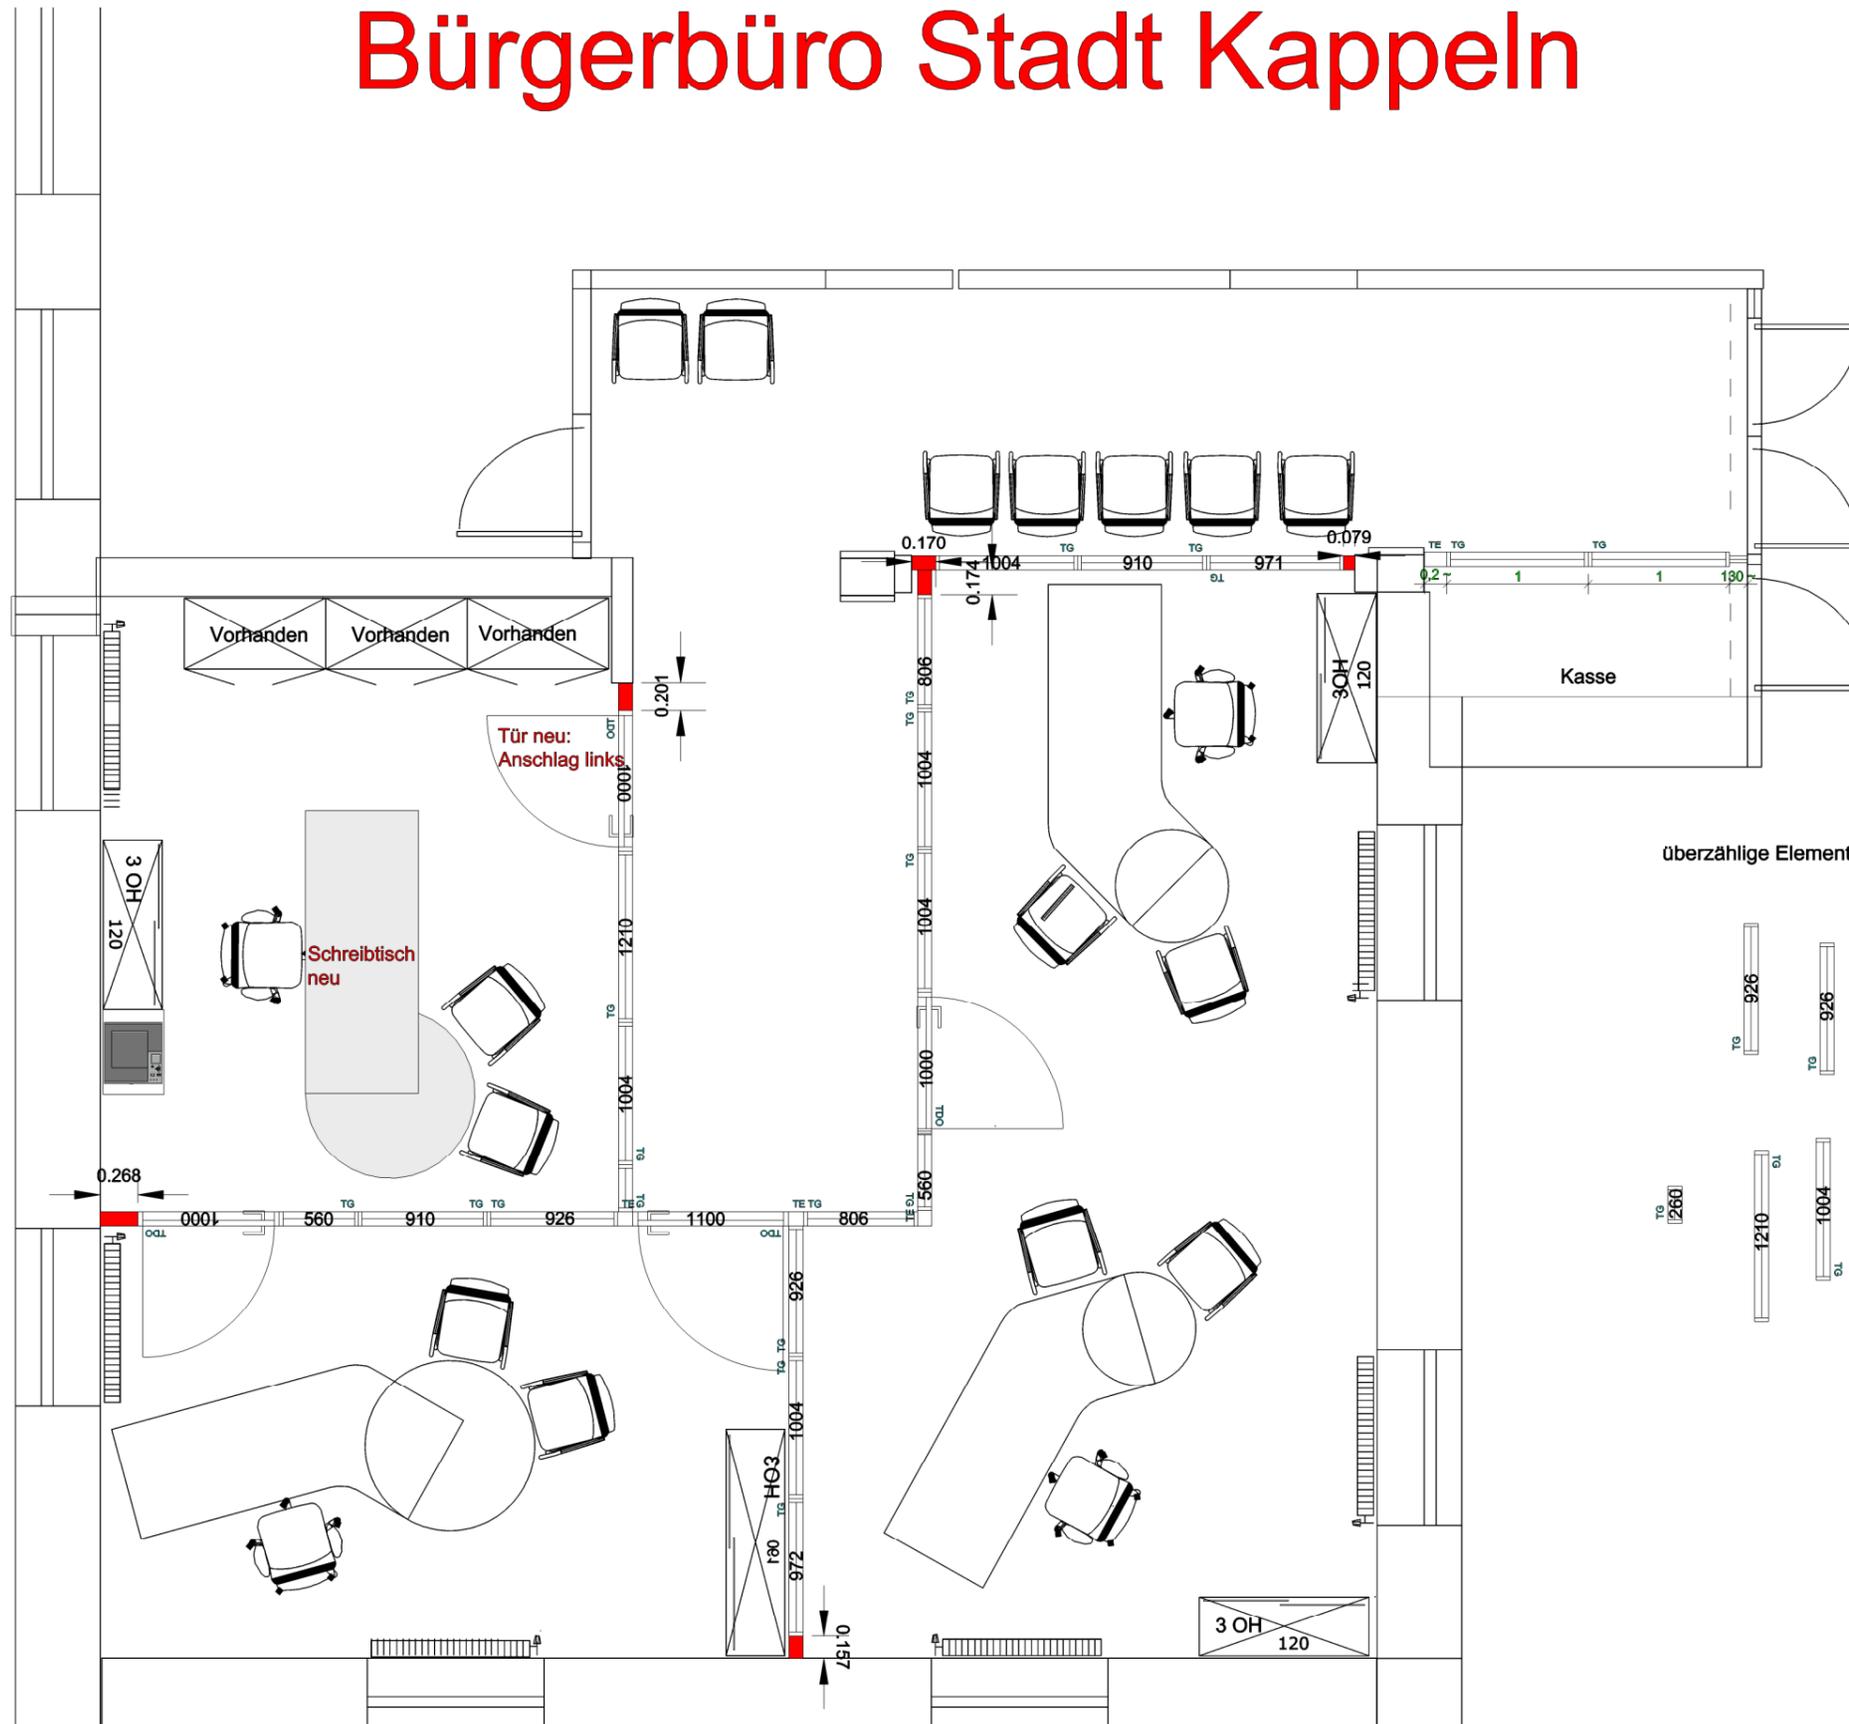

Maßstab	1:50	Gez.	Helmut Möller	Kunde	Stadt Kappeln
Datum	28.10.15	Format	DIN A 3	Projekt	Umbau Bürgerbüro
Änderung	08.01.16	Blatt Nr.		Fachberater	
				Ansprechpartner	Matthias Quade