


Vorhaben- und Erschließungsplanung zum VBP Nr. 1, 2. Änderung

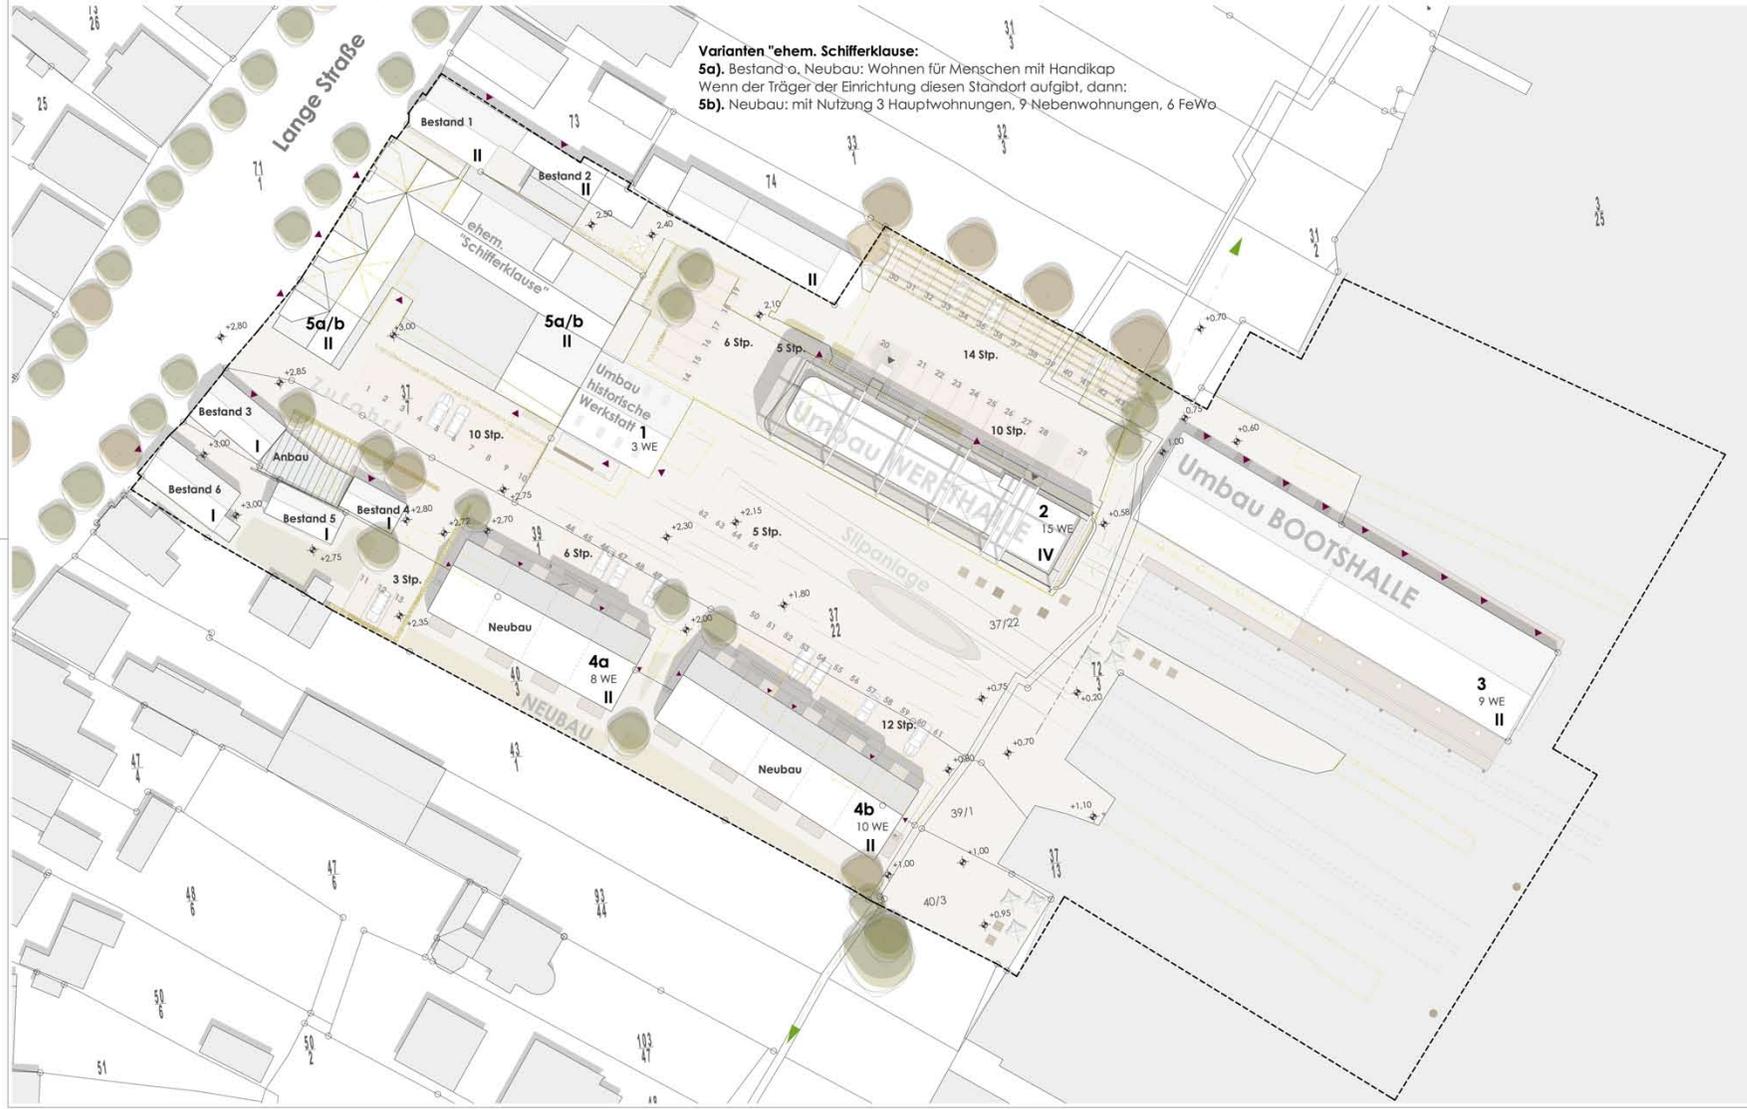

Varianten "ehem. Schifferklausen":
5a). Bestand o. Neubau: Wohnen für Menschen mit Handicap
 Wenn der Träger der Einrichtung diesen Standort aufgibt, dann:
5b). Neubau: mit Nutzung 3 Hauptwohnungen, 9 Nebenwohnungen, 6 FeWo.

LEGENDE

BAUVERFAHREN Wohnen auf der Werk Lange Straße 24395 Arns in der Schlei		
BAUVERFAHREN Stahmer Hafenkontor GmbH Hammerstraße 7 24228 Heikendorf		
PLANLEISTUNGEN H Architekten Fritz-Rosler-Straße 15 24159 Kiel Fon 0431-140407 / Fax 0431-140408 mail: info@harchitekten.de		BEZUGSZEIT 05.07.2016
PROJEKTINHALT VORHABEN- UND ERSCHLIEßUNGSPLANUNG		MAßSTAB 1 : 250
Vorhaben- und Erschließungsplanung zum VBP Nr. 1, 2. Änderung		PLANNR. 03-VEP - 1