


10
13

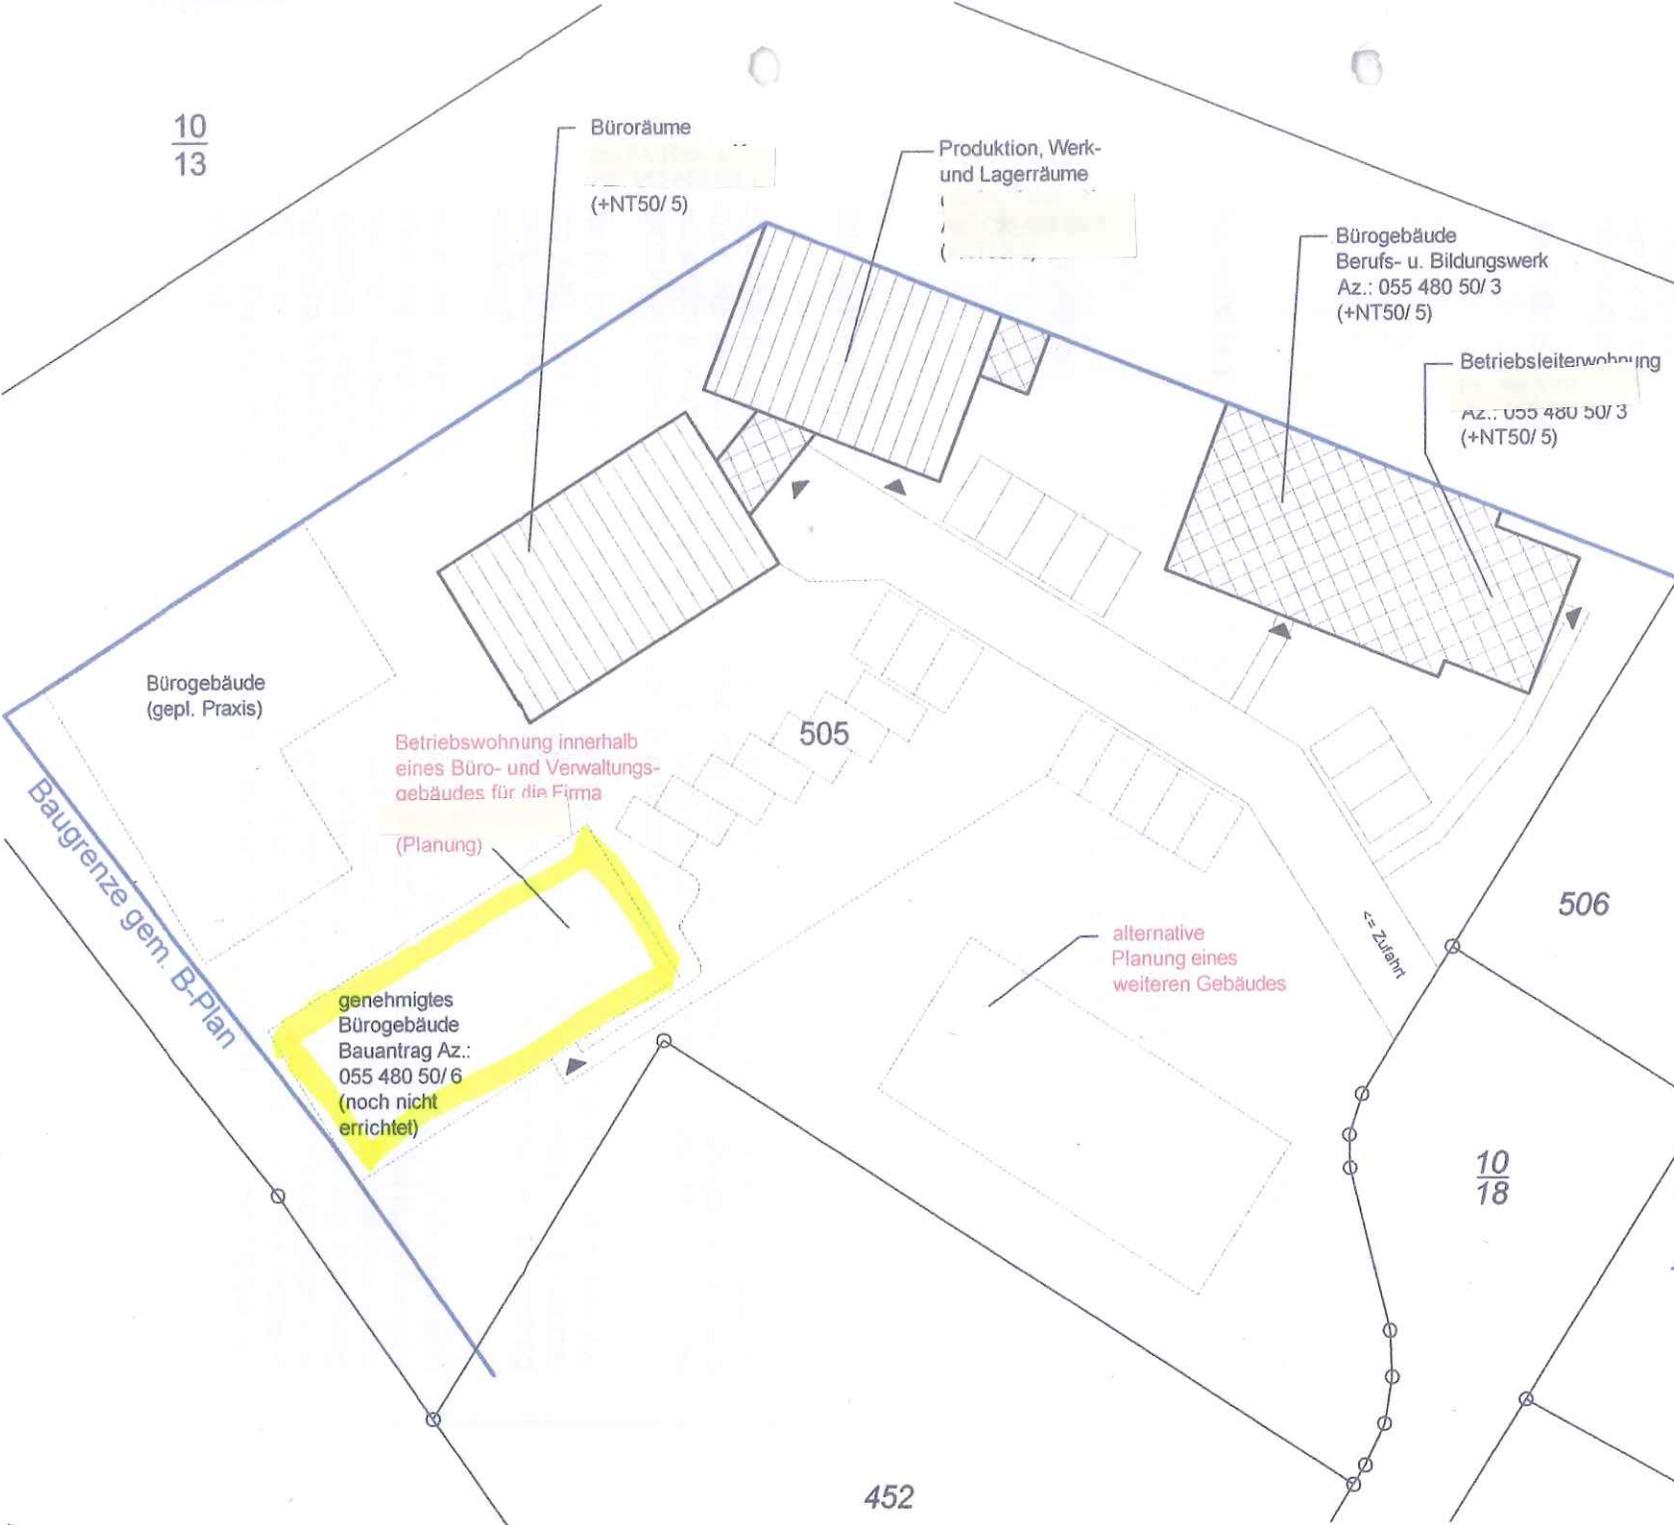

 Bestand
 Abbruch
 Neubau / Änderung



BAUVORHABEN

Antrag auf Ausnahme
gem. §31 (1) BauGB
und §8 (3) 1 BauNVO

BAUORT

Mehlbydiek 50
24376 Kappeln
Gemarkung Mehlby
Flur 1 Flurstück 505

PLANINHALT

Lageplan
M.: 1:500 / 06.12.2016

BAUHERR/-IN


 Ingenieurbüro Schwensen
 Ingenieure, Architekten, Berater

Bredegatter Straße 11 24972 Steinbergkirche
 Tel 0 46 32 - 8 72 02 Fax 0 46 32 - 8 72 03
 Mobil 01 71 - 6 15 16 61
 Planungsbuero-Schwensen@email.de

[Handwritten signature]

10
18

452