


Gr.-Grenze

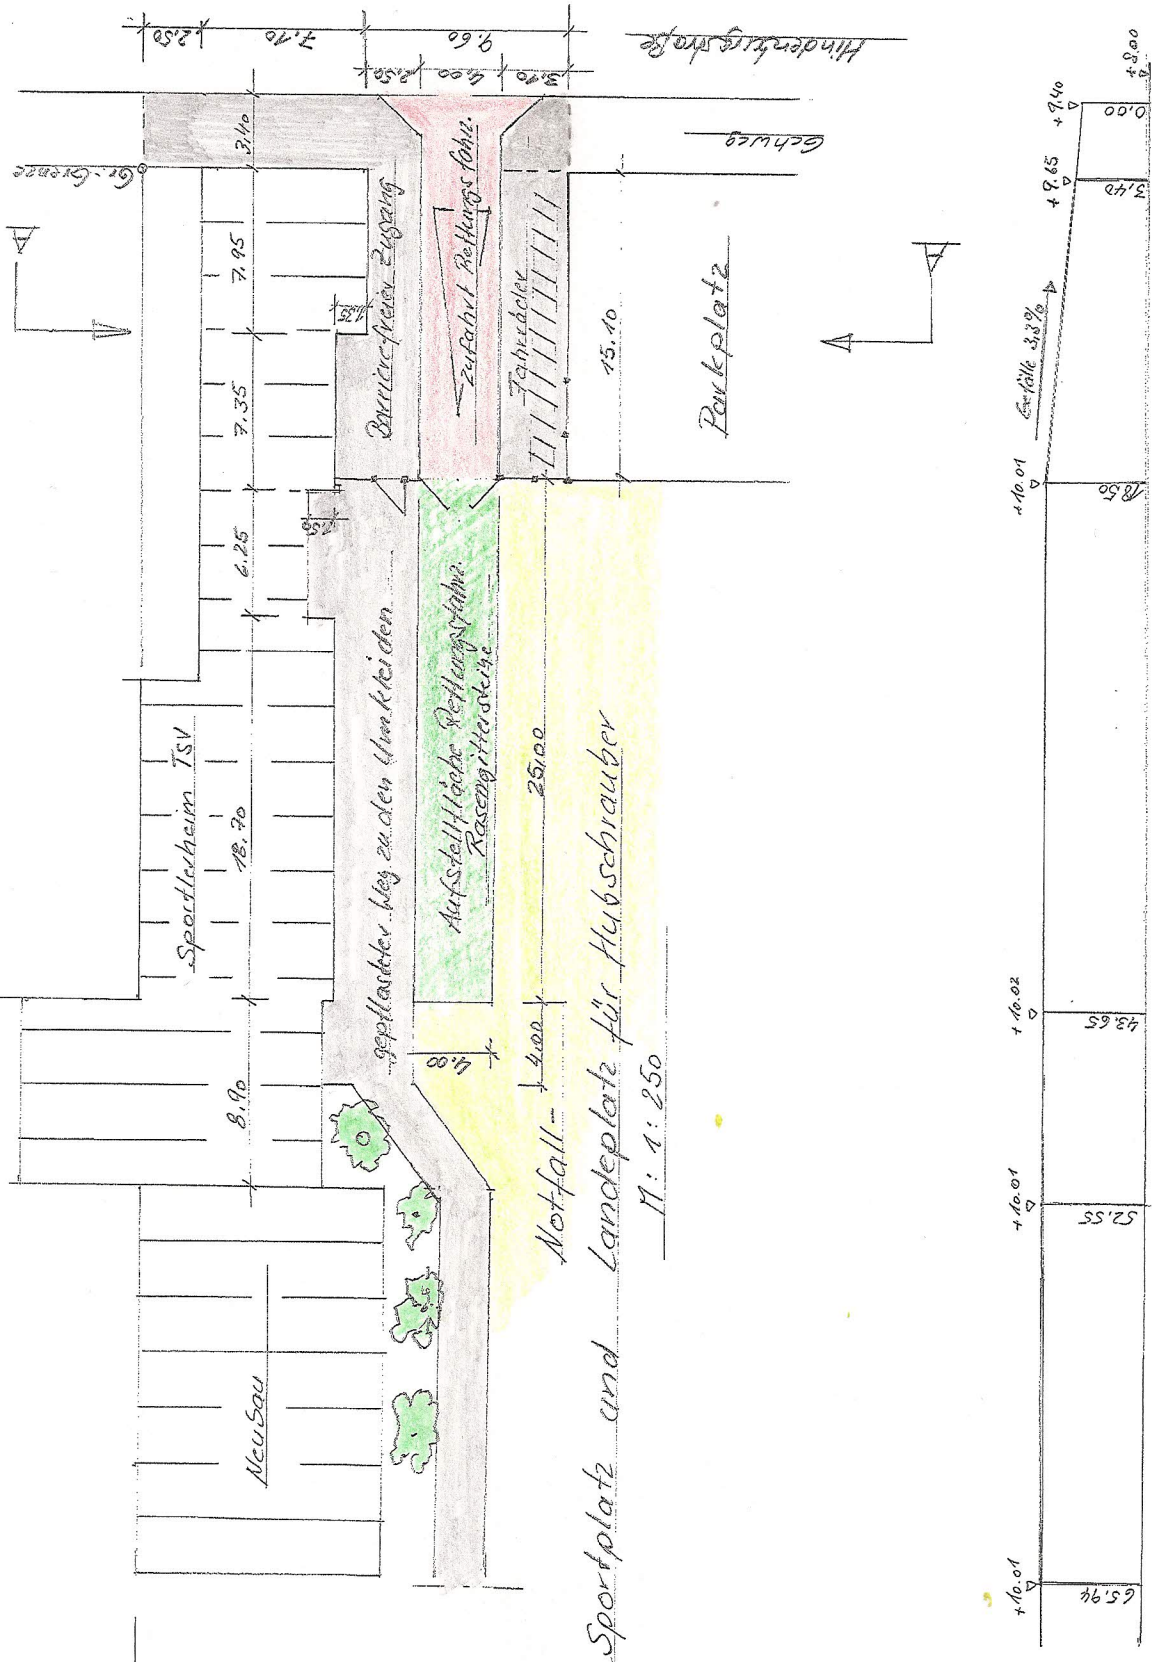


Sportplatz und Landeplatz für Hubschrauber
 M: 1:250



Gelände - Längsschnitt M: 1:250 / N: 1:100

Zufahrt für Rettungsfahrzeuge zum
 Notfall-Landeplatz der Stadt Koppeln
 und barriere freier Zugang zum Sportplatz
 Datum: 6.3.17 Planzeichner: B. Gummert

Zufahrt für Rettungsfahrzeuge zum Notfall-Landeplatz der Stadt Kappeln

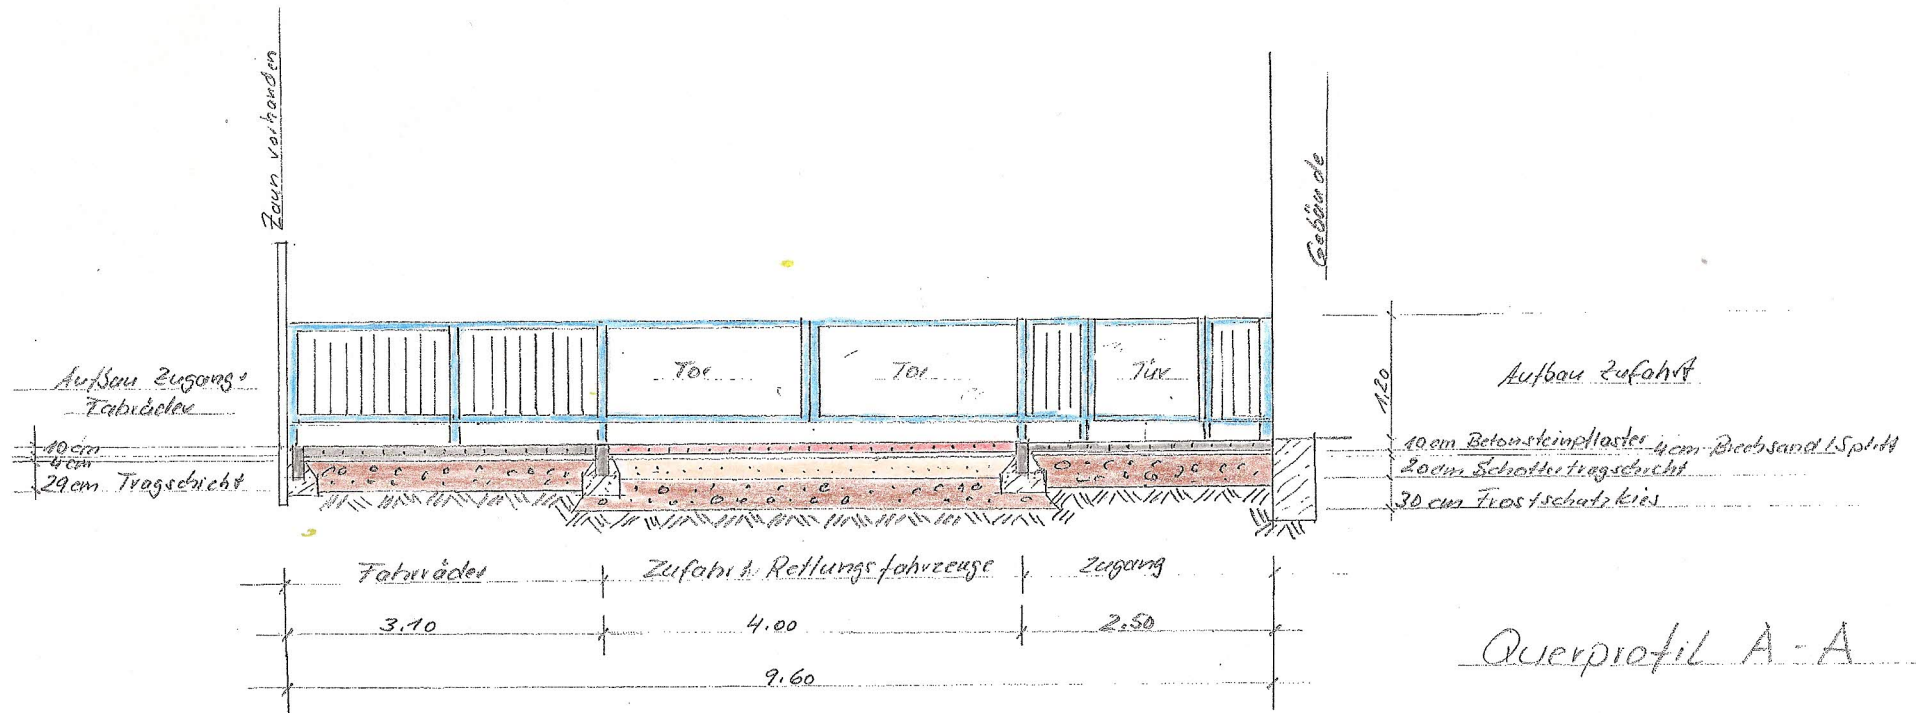

M: 1:50

Datum: 6.3.17 B. Gimmert