


Schnitt D1 - D1 (Haupterschließungsstraßen)

(Achse 100)

M. 1:100

Planstraße:

PS 1

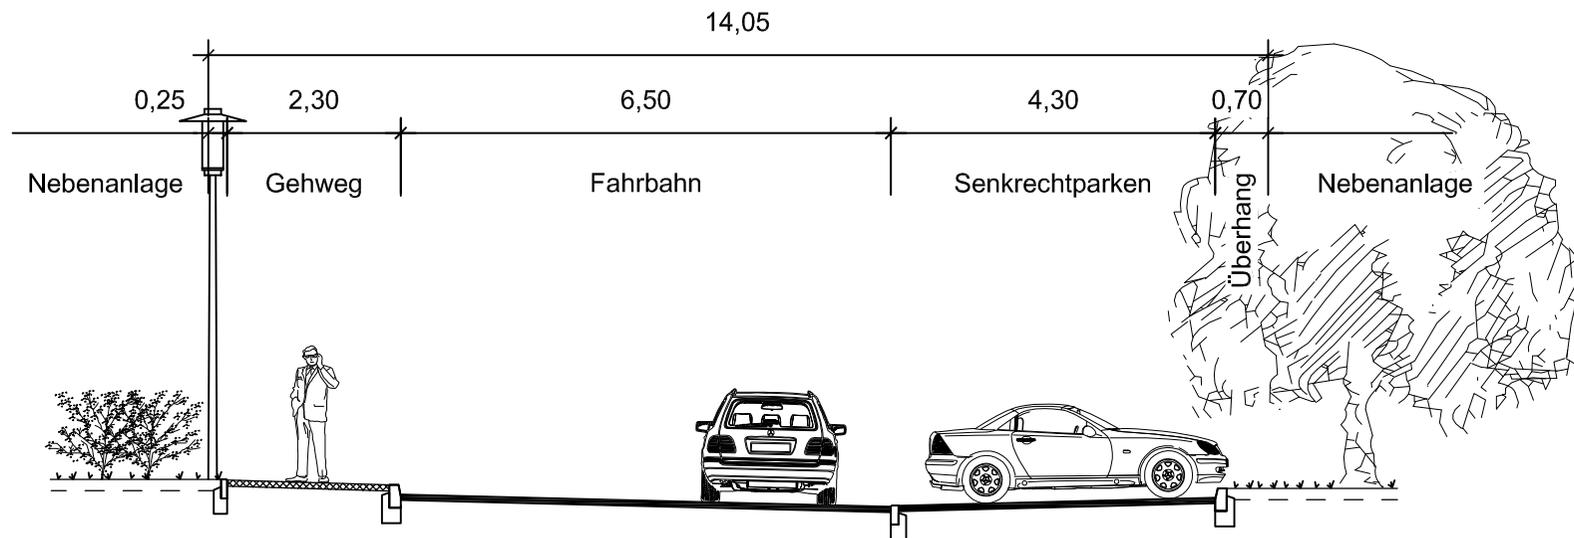

MASUCH + OLBRISCH

Ingenieurgesellschaft für das Bauwesen mbH

Stand: 29.05.2013