


Schnitt F - F (Hauptzufahrt Barbarastraße)

(Achse 200)

M. 1:100

Planstraße:

PS 2

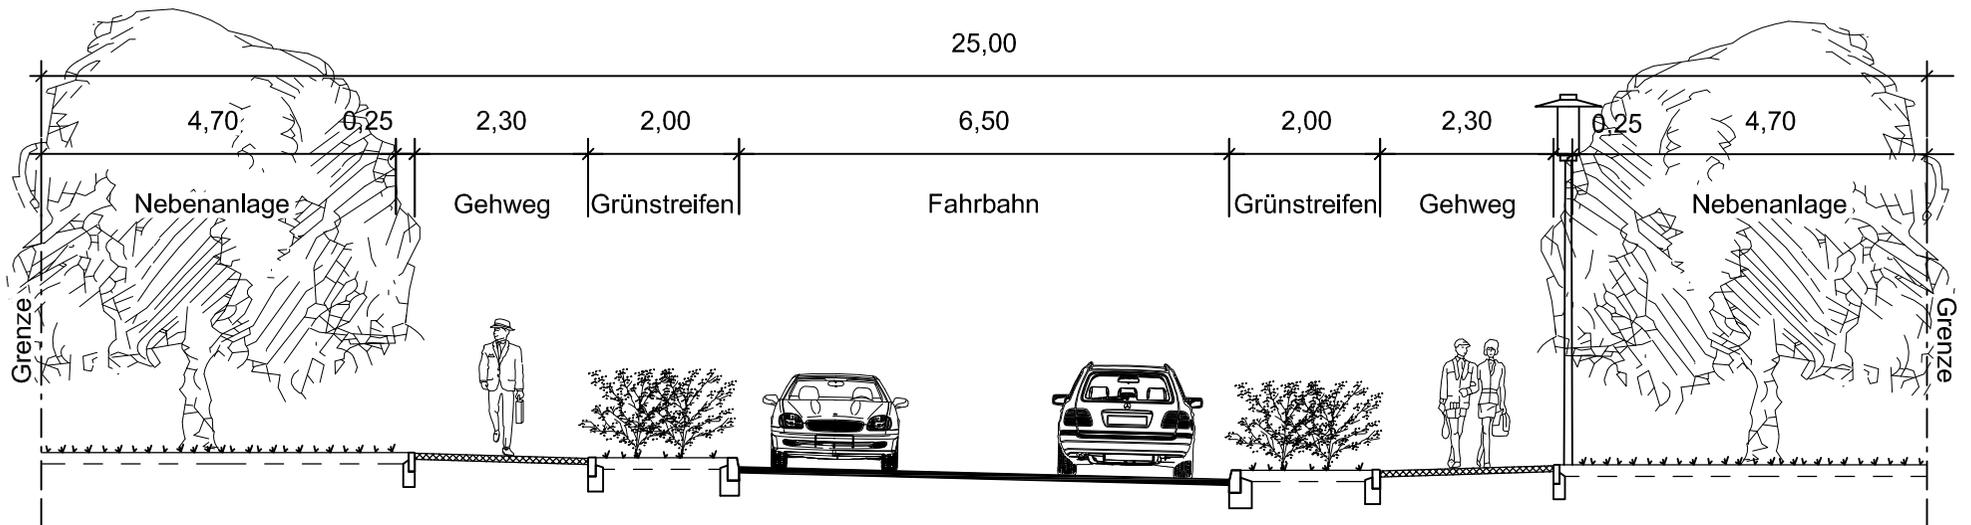

MASUCH + OLBRISCH

Ingenieurgesellschaft für das Bauwesen mbH

Stand: 25.11.2013