


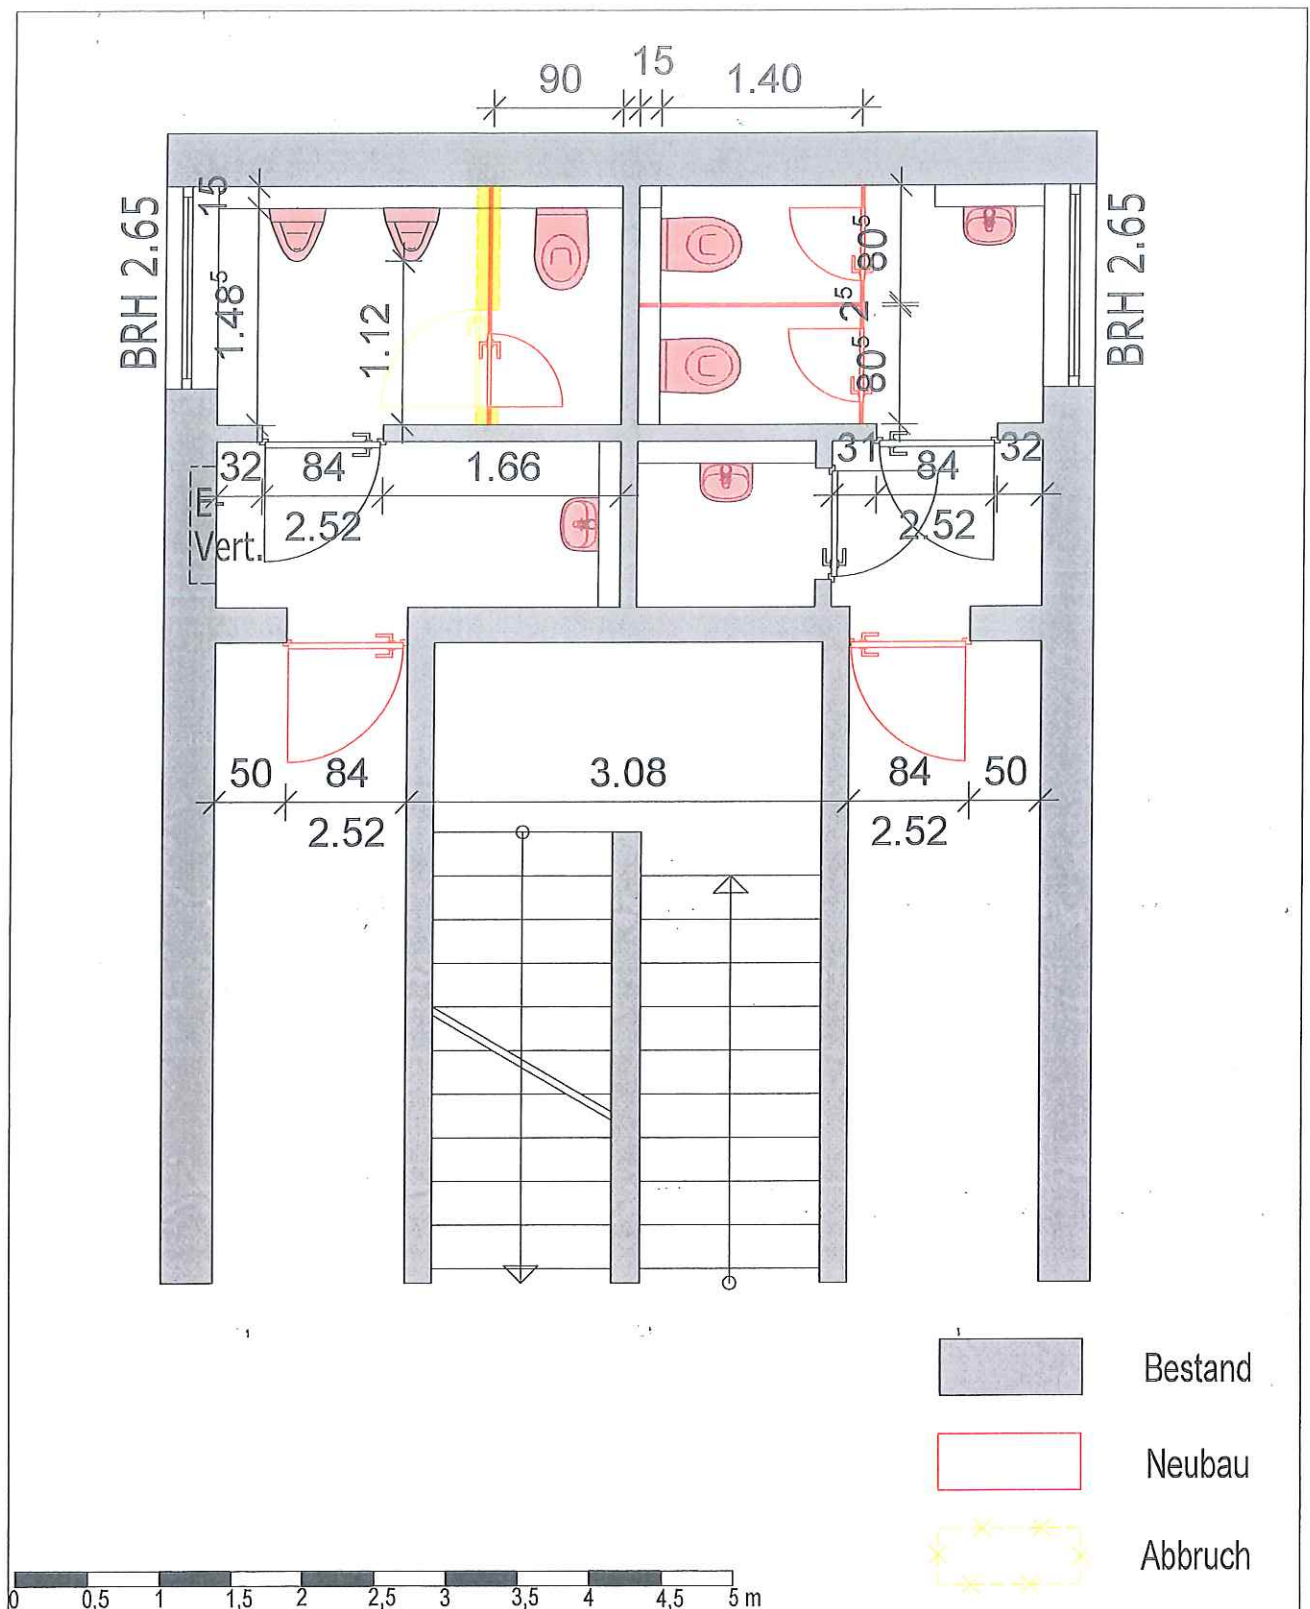

WC-Anlage Gorch-Fock-Schule, Mürwiker Str. 7, 24376 Kappeln **AP**

Stadt Kappeln
Bauverwaltung
Herr Jankowski
Reeperbahn 2
24376 Kappeln

Bauherr

Grundriss Ausführung **EG**



ArchitektenKontor Haupthoff

**ArchitektenKontor
Haupthoff GmbH**

Dipl. Ing. Kai Haupthoff
Bremland 34 c, 24857 Fahrndorf
Tel.04621/35852 Fax.04621/35560

Architekt

18.07.2018

18-12

GRS AP

1:50

AR

H/B = 297 / 210 [0.06m²]

Allplan 2018