




Fassade Bestand Nord-West

PROJEKT	Mühlenspeicher, Lange Straße 53a, 24399 Arnis
	Sanierung und Umbau
ANSCHRIFT	Lange Straße 53a 24399 Arnis
BAUHER	ARGOS Beteiligungsgesellschaft Herr Dr. Hagemann Am Heiderbusch 8 19245 Vellum
ARCHITECT	Sunder-Plassmann Architekten Am Hafen 3 24571 Kappeln / Schlei 04842 24-18 Fax + 19
PLANINHALT	Bauantrag BEARBEITUNGSSTAND
PLANNR	20.0
MAßSTAB	1:100
INDEX	0
PLANDATUM	13.09.2019

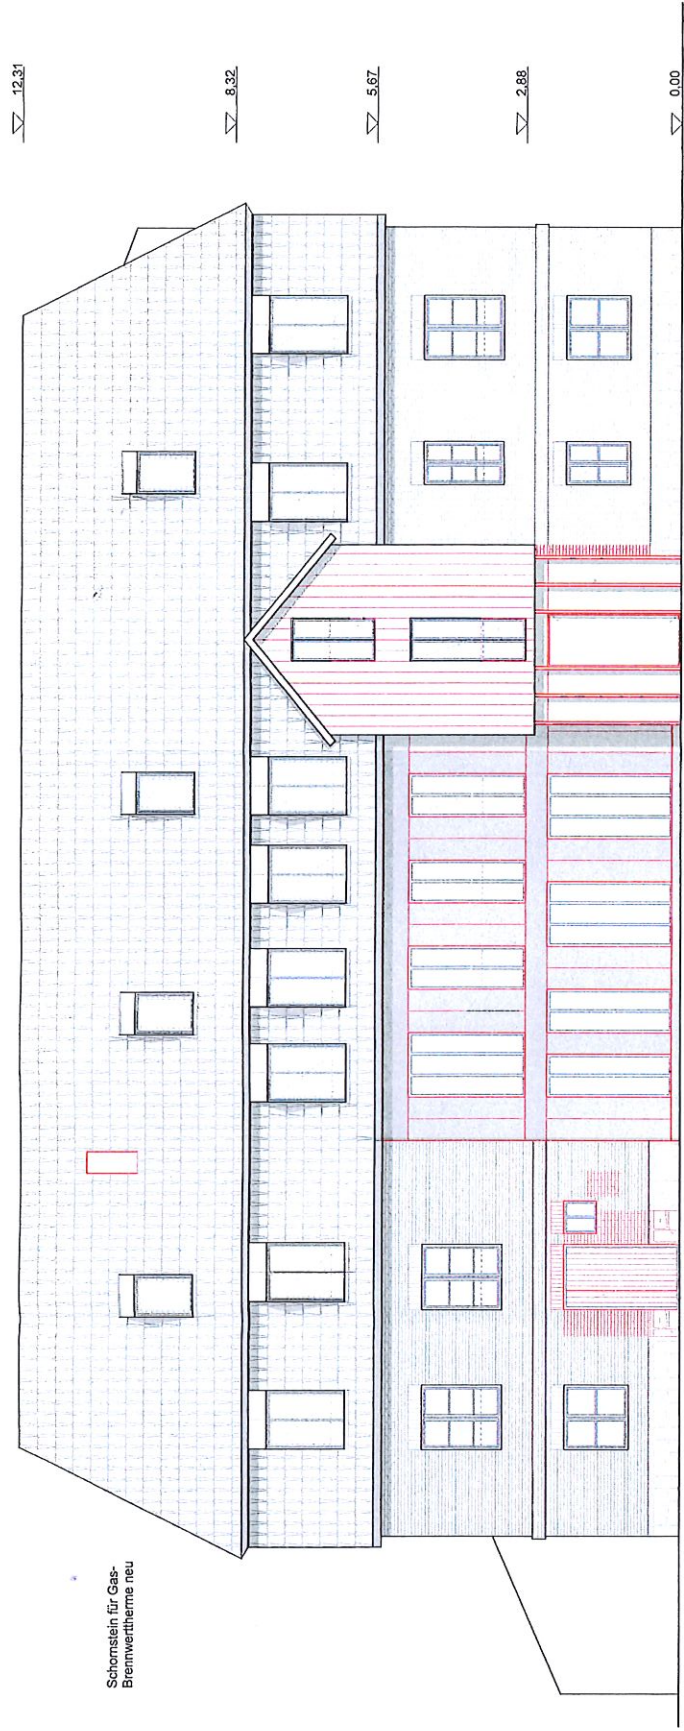

Schornstein für Gas-Brennwerttherme neu

Ergänzung Mauerwerk
gem. Bestand



Fassade Bestand Süd-Ost

PROJEKT	Mühlenspeicher, Lange Straße 63a, 24399 Arnis
ANSCHRIFT	Sanierung und Umbau
BAUHER	ARGOS Beteiligungsgesellschaft Herr Dr. Hagemann Lange Straße 6 19249 Vellum
ARCHITEKT	Sunder-Plassmann Architekten Am Hafen 3 24378 Kohn / Schlei 04642 - 24 - 18 Fax - 19
PLANINHALT	Ansicht Süd-Ost
INDEX	0
MAßSTAB	21,0
PLANDATUM	13.09.2019
BEARBEITUNGSSTAND	Bauantrag