

BA


zur Kenntnis

E 557669 m

N 60585538 m

Errichtung einer
Kleinyieldkraftanlage
Roesterfeld

geplante
WKA


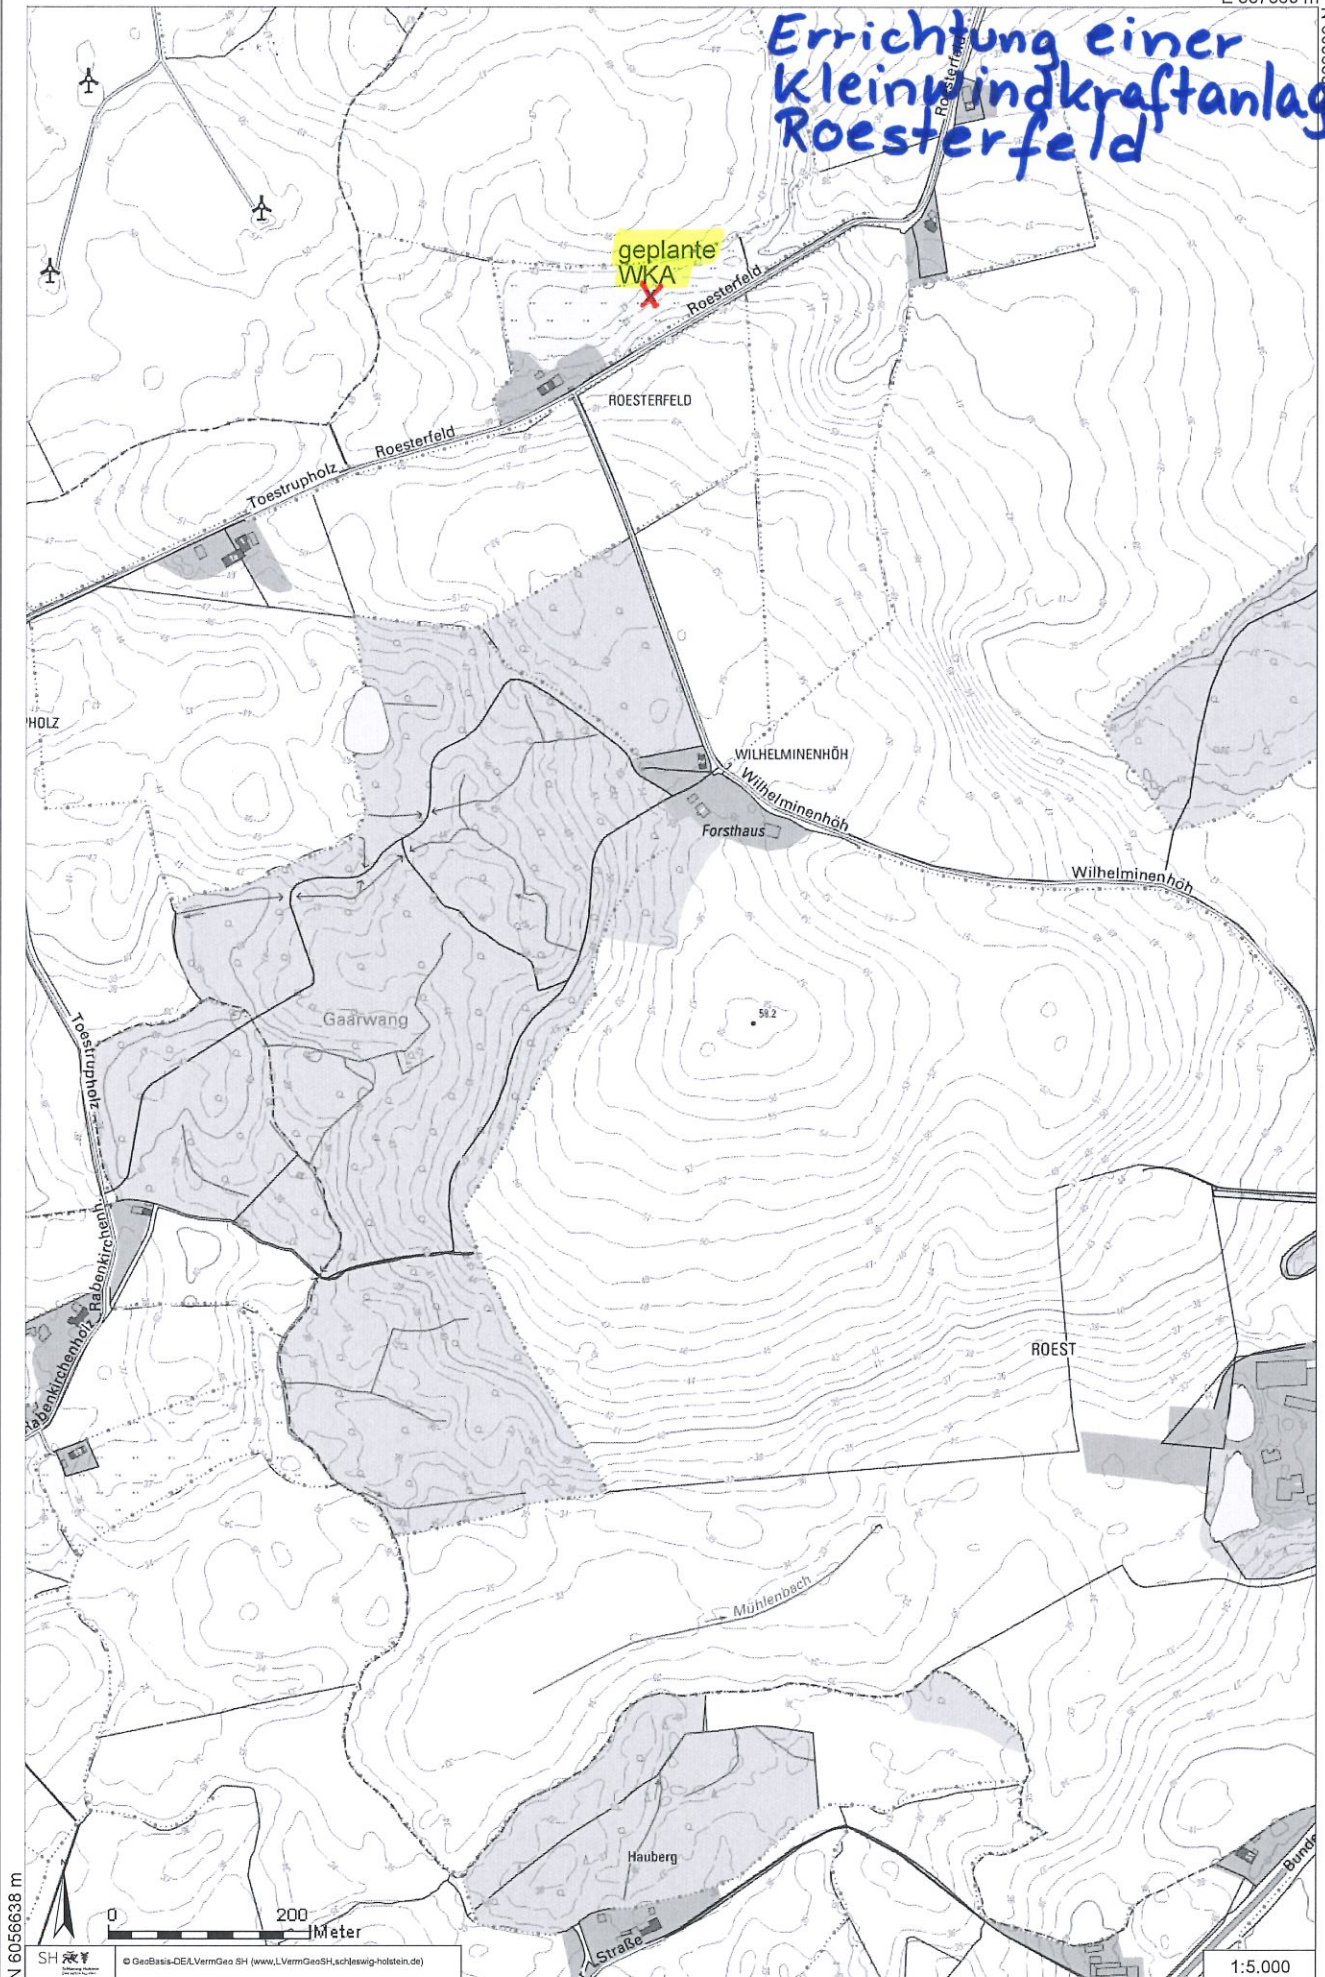


N 6056638 m

E 556413 m

© GeoBasis-DEAL/VermGeo SH (www.LVermGeoSH.schleswig-holstein.de)

1:5.000

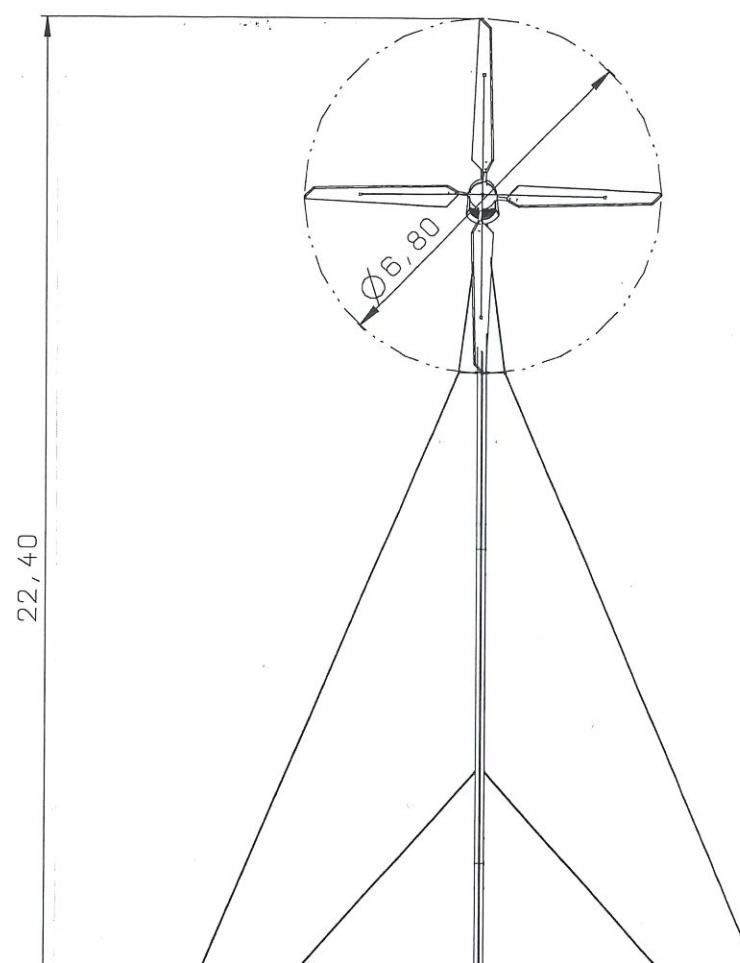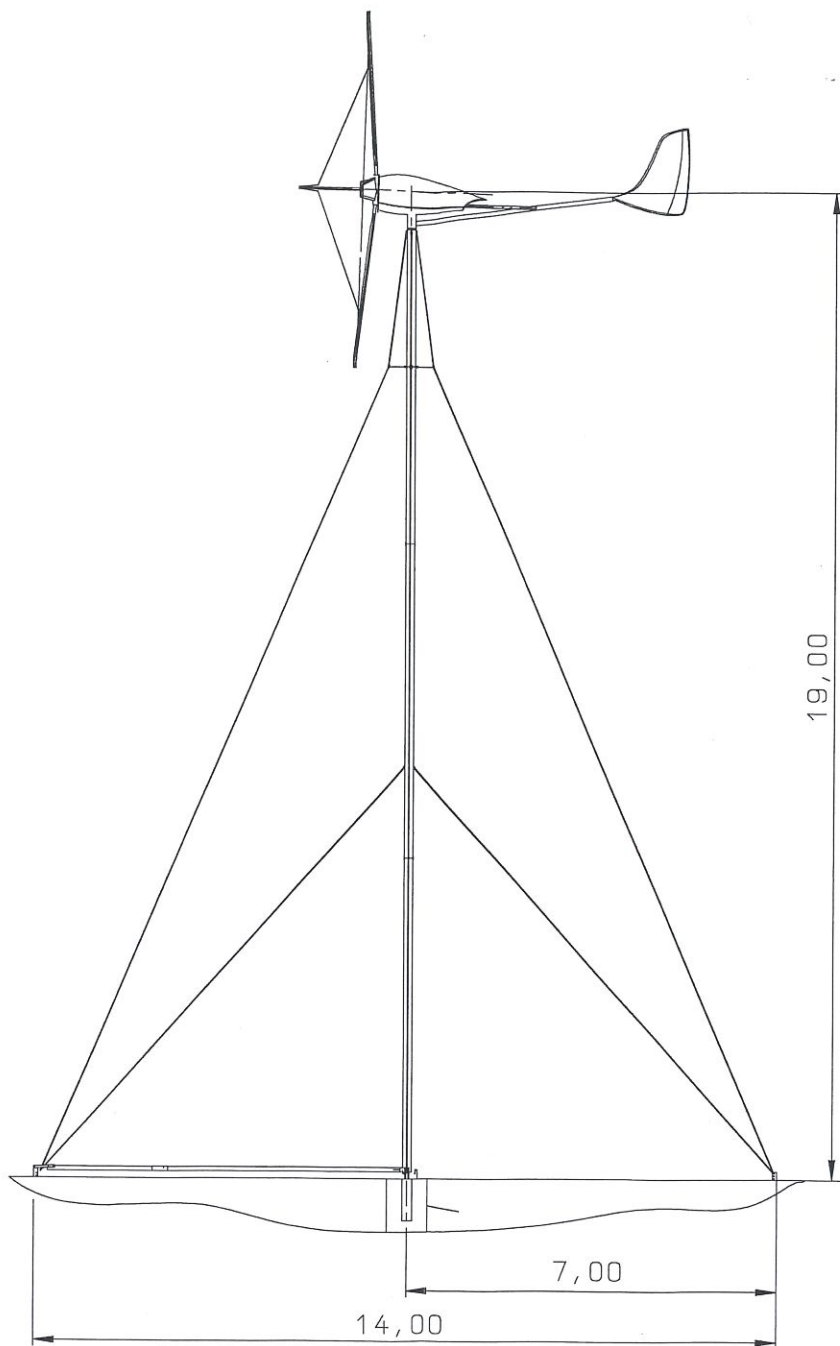

ANSICHTEN

M.: 1 : 100

ARCHITEKTURBÜRO MATZEN

MEINERT MATZEN - ARCHITEKT - DIPL.-ING. (FH)
SCHAFMARKT 2

3 - FAX 4773

BAUHERR:

BAUVORHABEN: ERRICHTUNG EINER 6KW KLEINWINDKRAFTANLAGE
ROESTERFELD 1
24376 KAPPELN

ARCHITEKT:

DATUM: 09.06.2020