


Abbruch des vorhandenen FH und Neubau eines Ferienhauses Rückeberg-Nord 20


BA z.K.

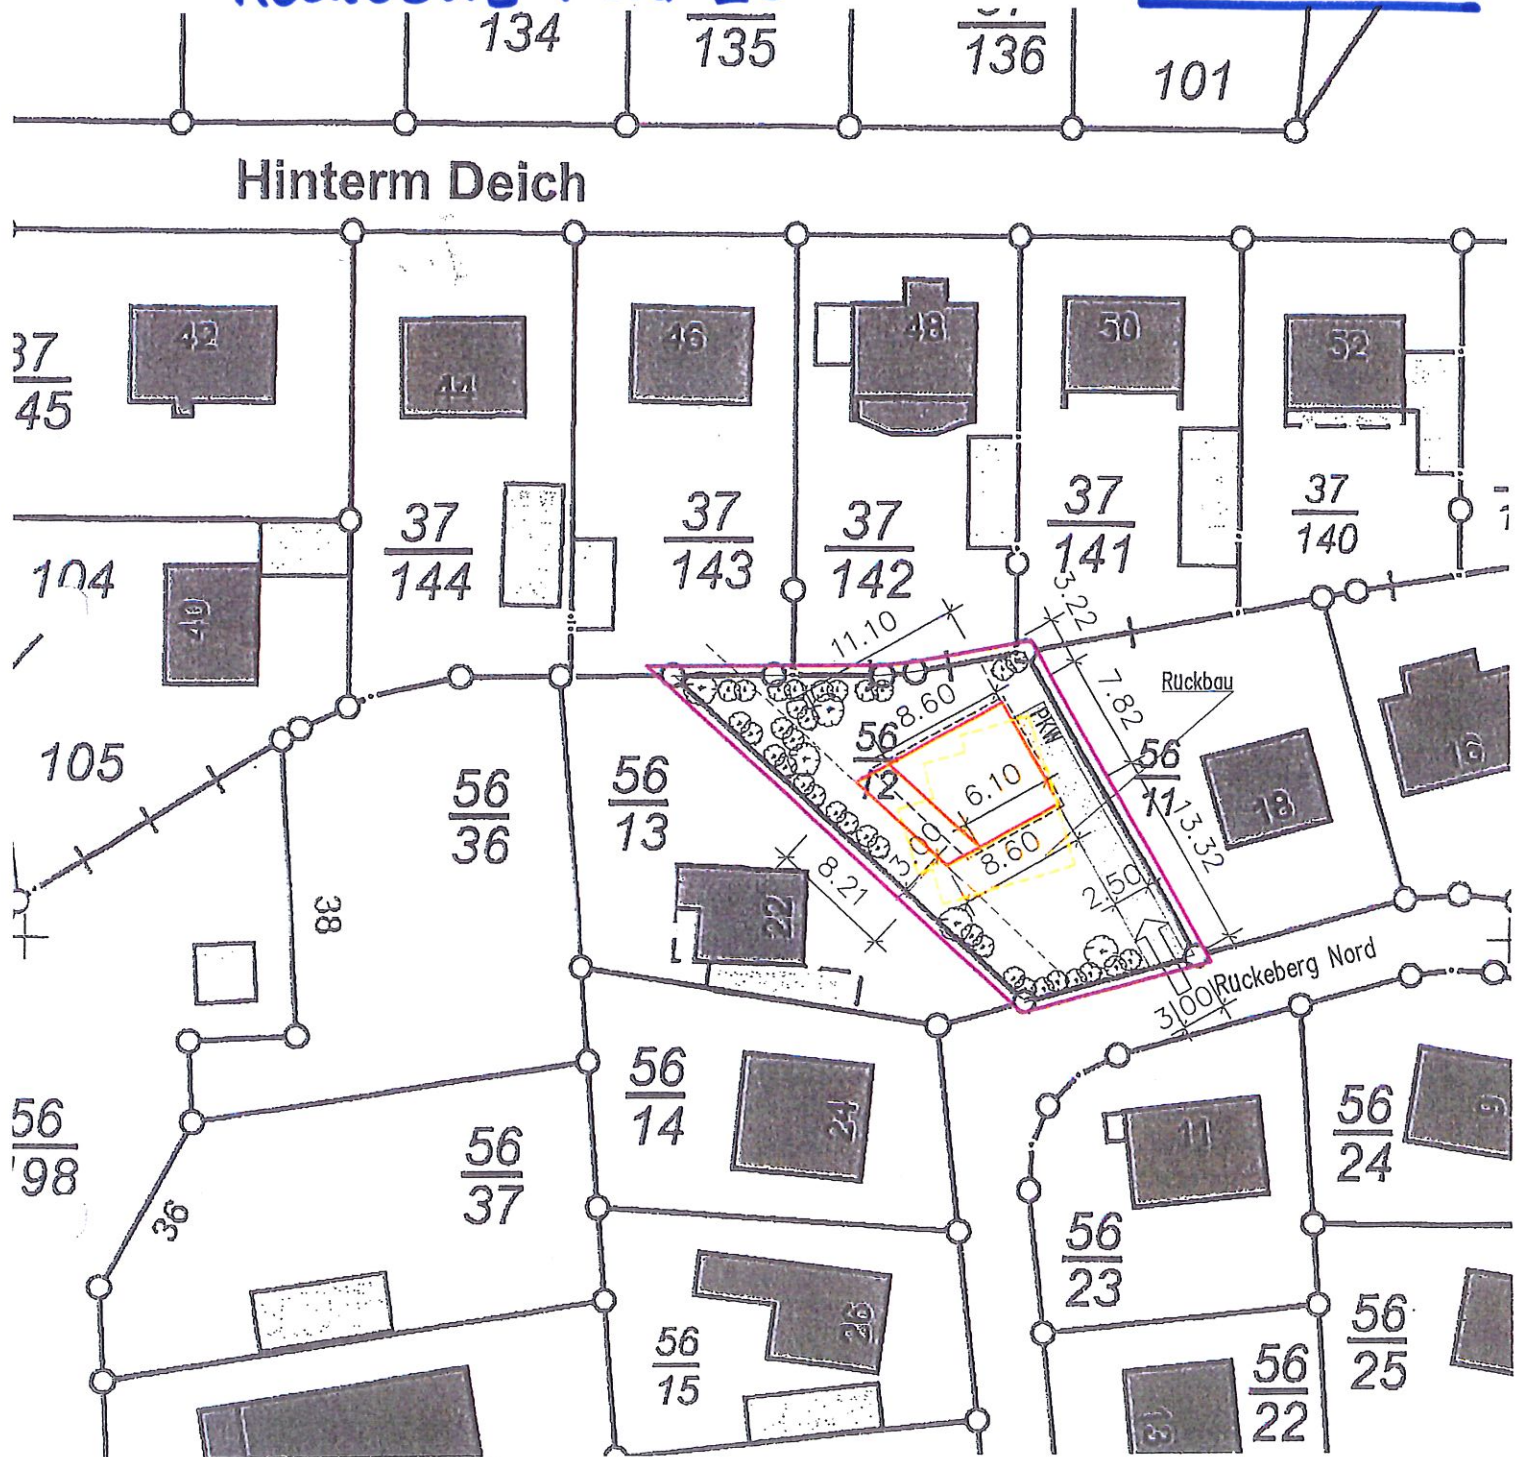

Neubau eines Ferienhauses
Rückeberg Nord 20
24376 Kappeln

Lageplan

M 1 : 500


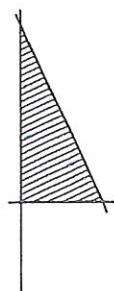


SO1	I
GR 80 m²	

24.7.2020

rs Krieger
Ingenieur
statik bauphysik

25873 Rantrum-Carl-Helge-Harmsen-Str. 10
Tel.: 04848-9039900 Fax.: 04848-9039901

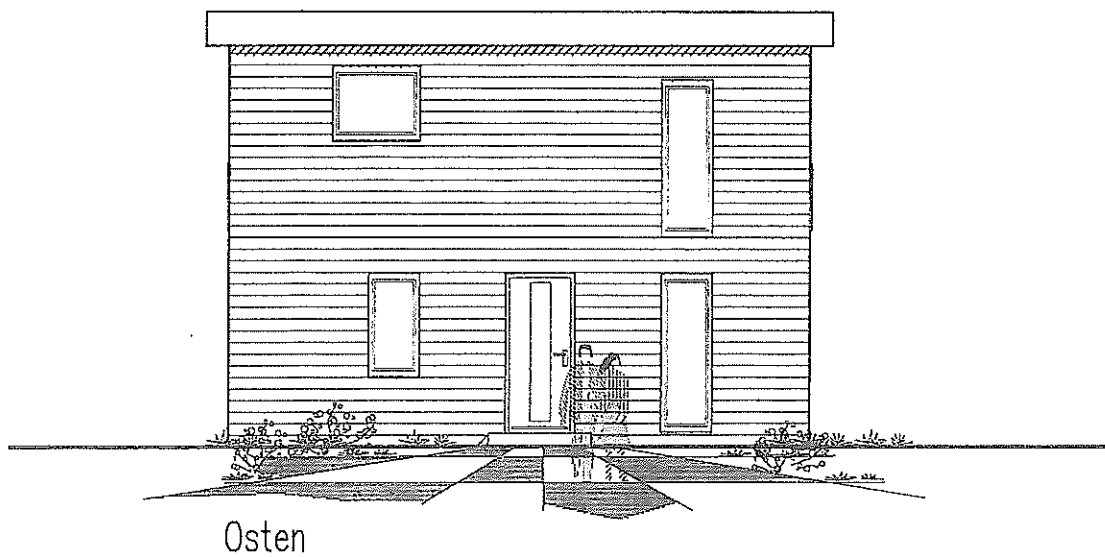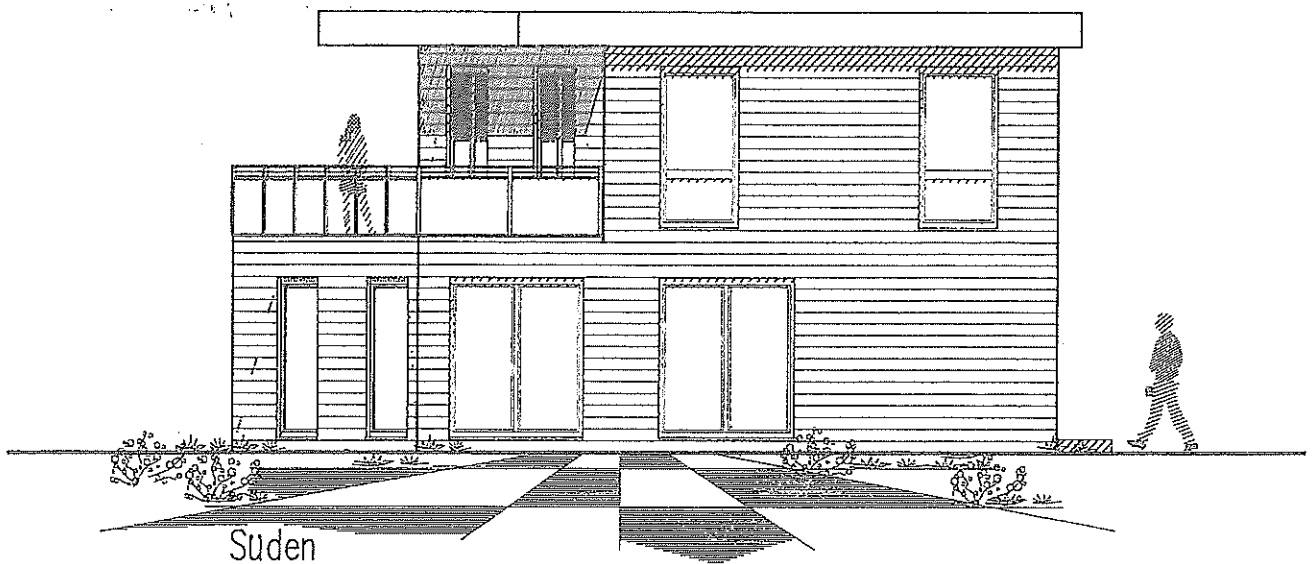


Neubau eines Ferienhauses
Ruckeberg Nord 20
24376 Kappeln

Süden, Osten


M 1 : 100

Lars Krieger
Ingenieur
Statik, Bauphysik
Helmholtz-Harmer-Str. 10
24376 Kappeln
Tel. 04848-9039900 Fax: 04848-9039901

24.1.2020

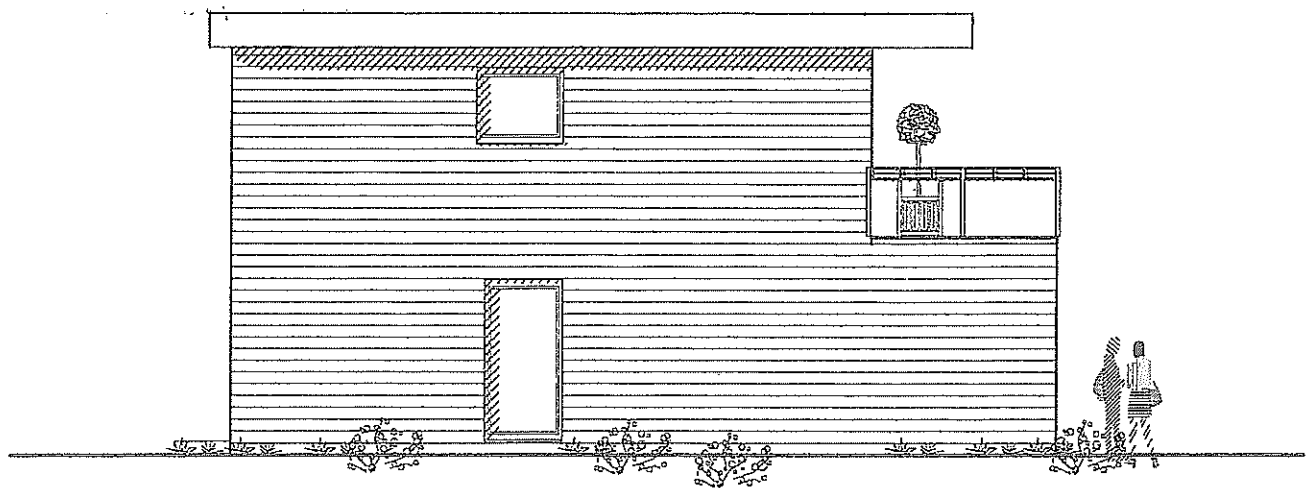

Norden

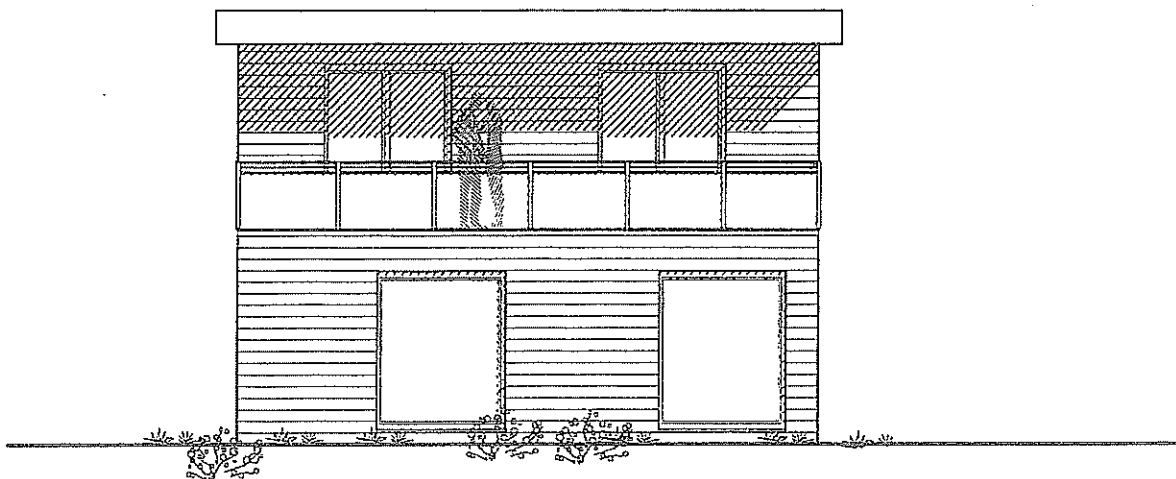

Westen

Neubau eines Ferienhauses
Ruckeberg Nord 20
24376 Kappeln

Norden, Westen

M 1 : 100

ars krieger
Ingenieur
statik-bauphysik
Heinz-Harmsen-Str. 10
Fax.: 04846-9039901

Bc
24.1.2000