

Planzeichnung

-TEIL A-

M. 1:1.000

SO 1	
Sportboothafen	①
GRZ	0,4
GFZ	0,4
GH max.	4,00 m
	⊙

WA 2	
I-II	0
GRZ	0,2
GFZ	0,4
	⊙
GH max. 9,00 m über OKFFB mit Bezugshöhenpunkt -siehe Kennzeichnung pro Grundstück-	


WA 3	
I-II	0
GRZ	0,2
GFZ	0,4
	⊙
GH max. 9,00 m über OKFFB mit Bezugshöhenpunkt -siehe Kennzeichnung pro Grundstück-	

WA 4	
I-II	0
GRZ	0,3
GFZ	0,6
	⊙
GH max. 9,00 m über OKFFB mit Bezugshöhenpunkt -siehe Kennzeichnung pro Grundstück-	

Satzung der Stadt
Kappeln über den
B-Plan Nr. 74
-Schleiterrassen-

M. 1:5.000

Geltungsbereich
 der 1. Änderung
 zum BPL Nr. 74

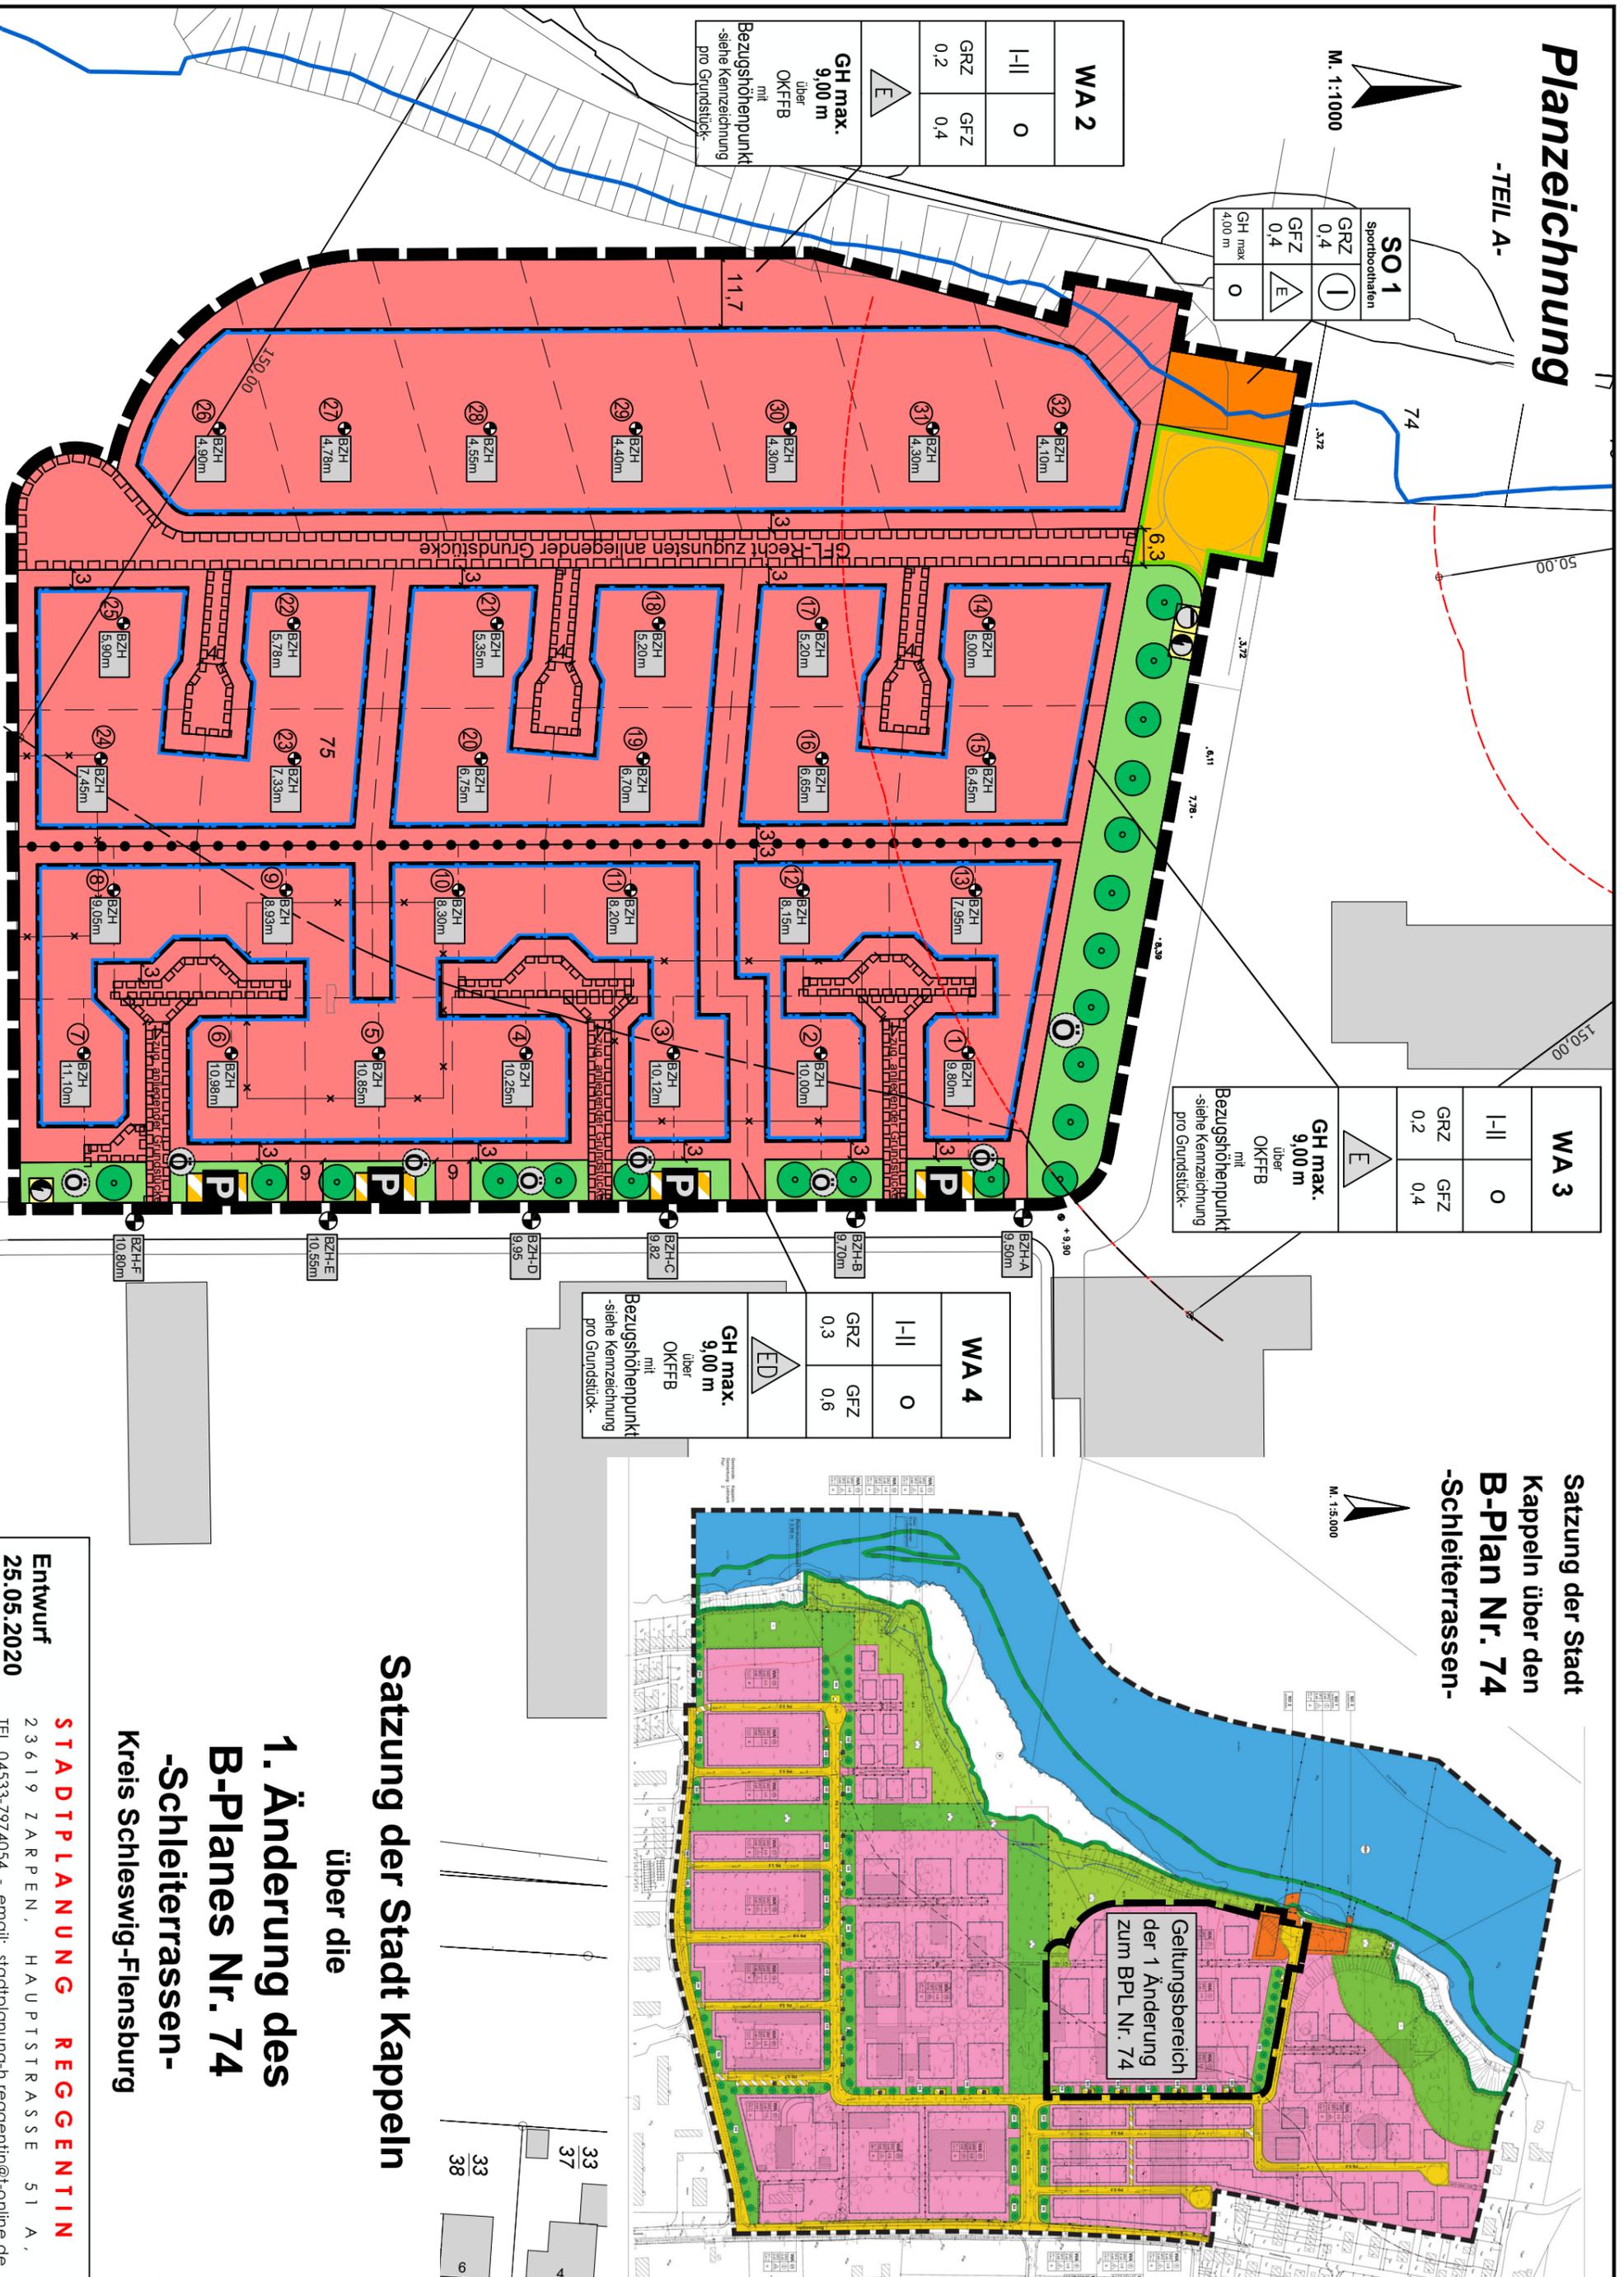

Satzung der Stadt Kappeln
über die

**1. Änderung des
B-Planes Nr. 74**
-Schleiterrassen-
Kreis Schleswig-Flensburg

Entwurf
25.05.2020

STADTPLANUNG REGGENTIN
2 3 6 1 9 ZARPEN, HAUPTSTRASSE 51 A,
TEL. 04533-7974054 - email: stadtplanung-h-reggentin@t-online.de