



TEIL A PLANZEICHNUNG M. 1:1000

Es gilt die BauNVO (Baunutzungsverordnung) in der Fassung vom 21. November 2017 (BGBl. I S. 3787).



Es gilt die PlanZV (Planzeichenverordnung) vom 18. Dezember 1990 (BGBl. 1991 I S. 58),

die zuletzt durch Art. 3 des Gesetzes vom 4. Mai 2017 (BGBl. I S. 1057) geändert wurde.

WA	GRZ	I-II	GH max	0
	0,40		9,00 m	

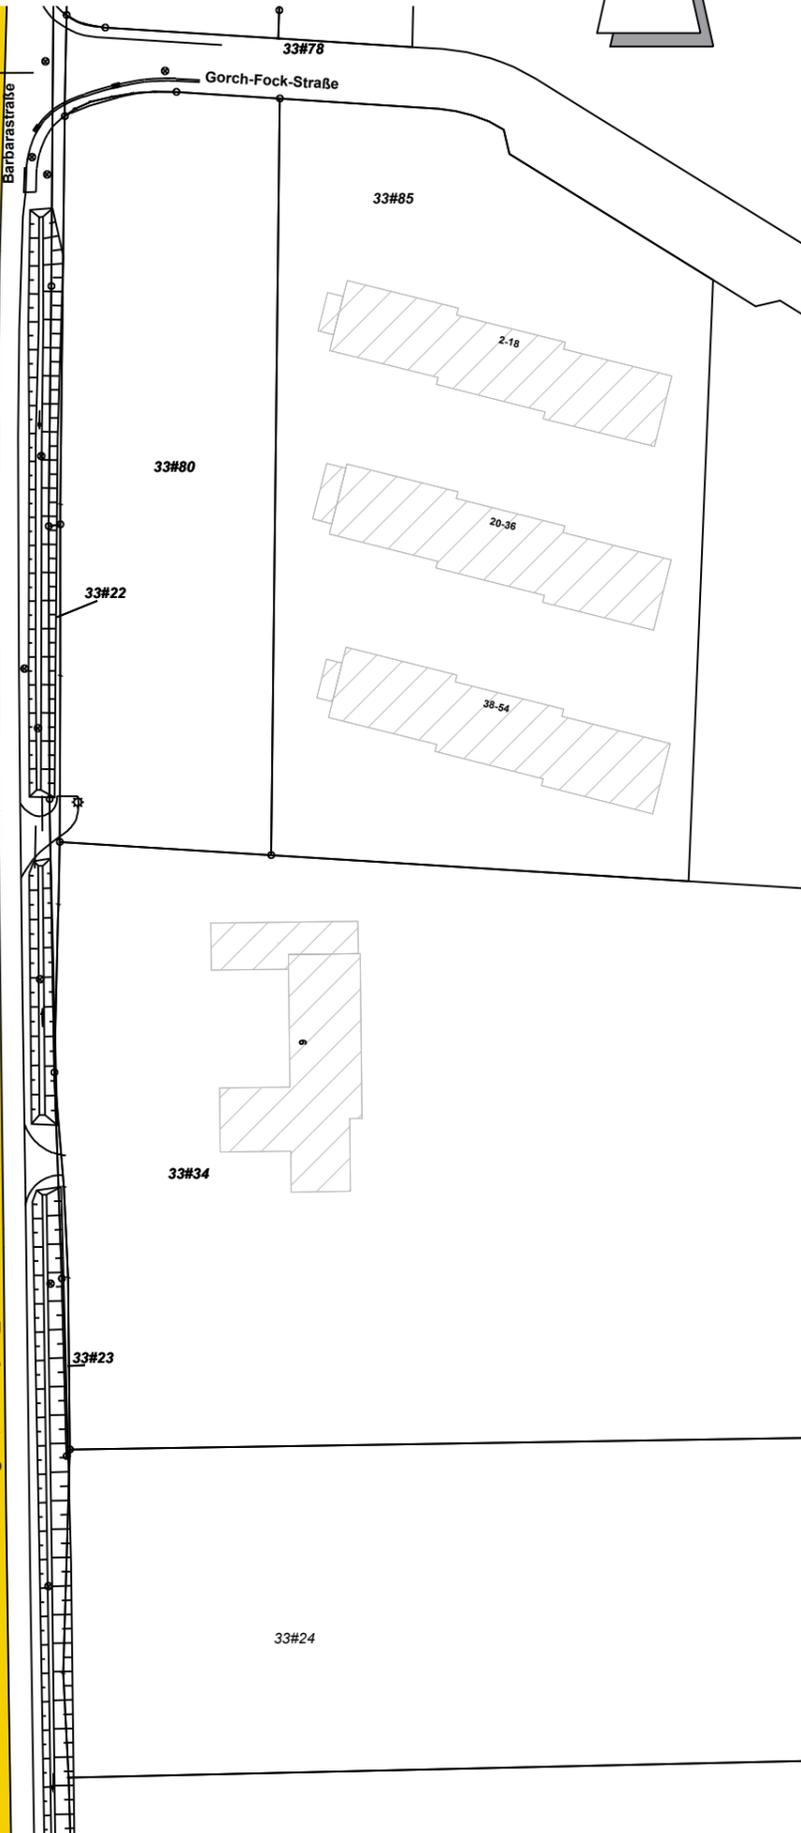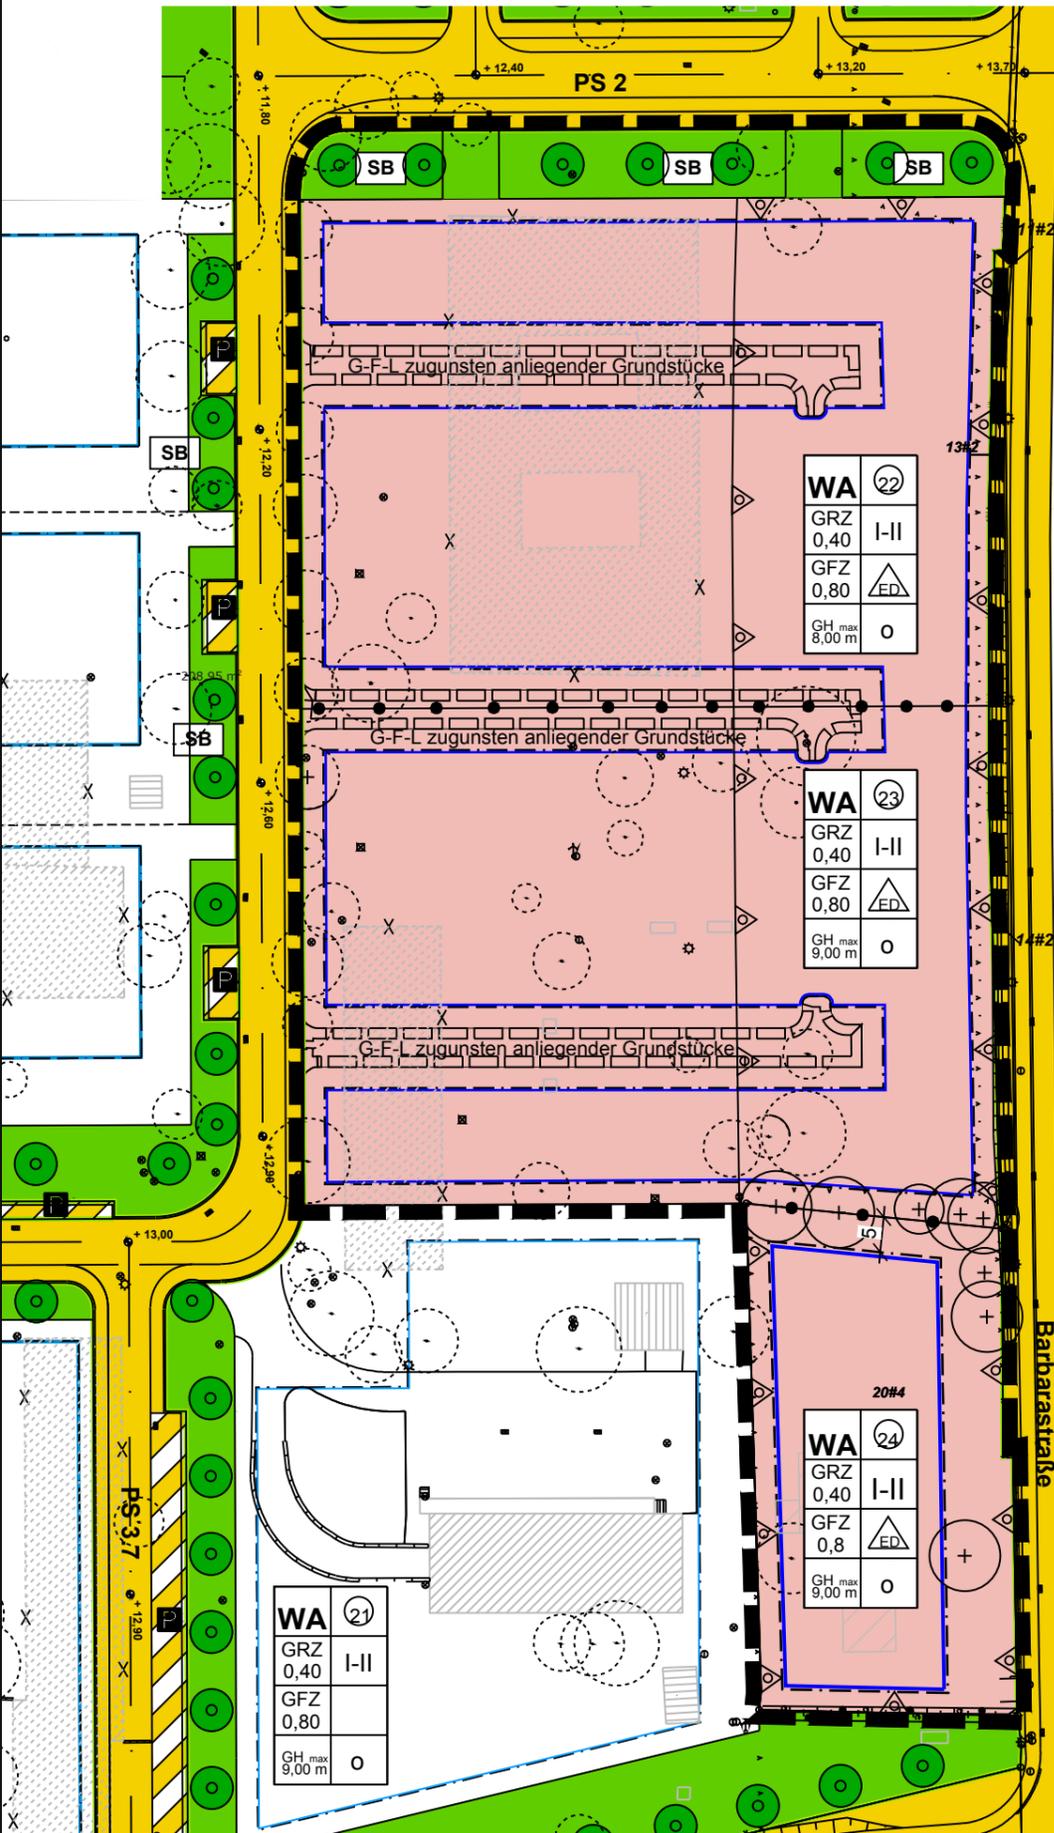

Satzung der Stadt Kappel über den B-Plan Nr. 74 -Schleiterrassen-

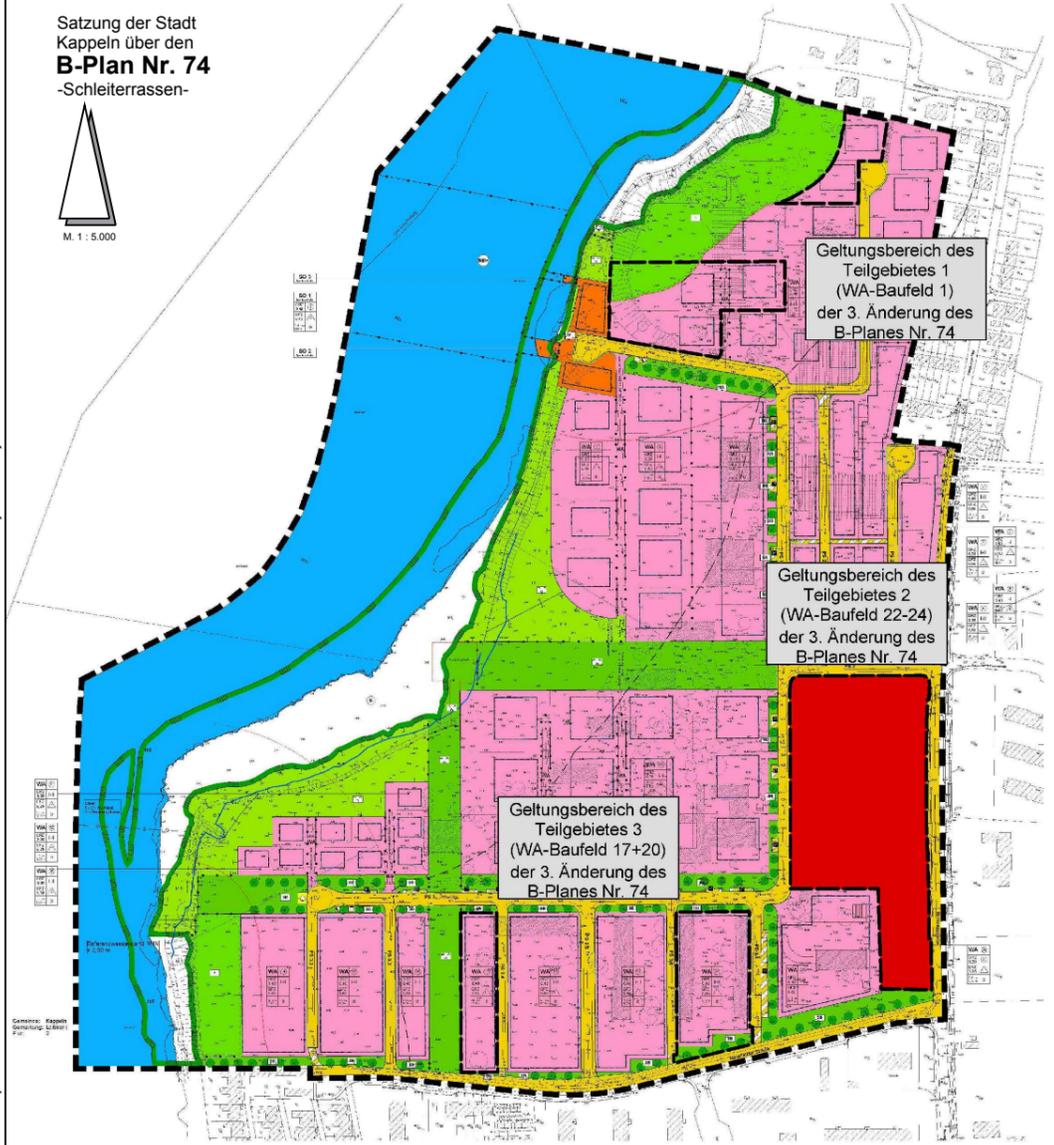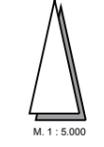

Präambel
 Aufgrund des § 10 des Baugesetzbuches sowie nach § 84 der Landesbauordnung wird nach Beschlussfassung durch die Stadtvertretung vom folgende Satzung über die 3. Änderung des B-Plans Nr. 74 „Schleiterrassen“, bestehend aus der Planzeichnung (Teil A) und dem Text (Teil B), erlassen:

SATZUNG DER STADT KAPPELN
 ÜBER DIE
3. ÄNDERUNG DES BEBAUUNGSPLANES NR. 74
 "SCHLEITERRASSEN"
TEILGEBIET 2 (WA 22-24)

ENTWURF
 01.06.2021