

# Auszug aus dem Liegenschaftskataster

## Liegenschaftskarte 1:1000

Erstellt am 23.02.2015

Flurstück: 301  
Flur: 1  
Gemarkung: Kopperby


Gemeinde: Kappeln  
Kreis: Schleswig-Flensburg

# Bestand

Landesamt für Vermessung und Geoinformation Schleswig-Holstein



Erteilende Stelle:  
Reeperbahn 2  
24376 Kappeln  
Telefon: 49464218339  
E-Mail: katasterplan@stadt-kappeln.de

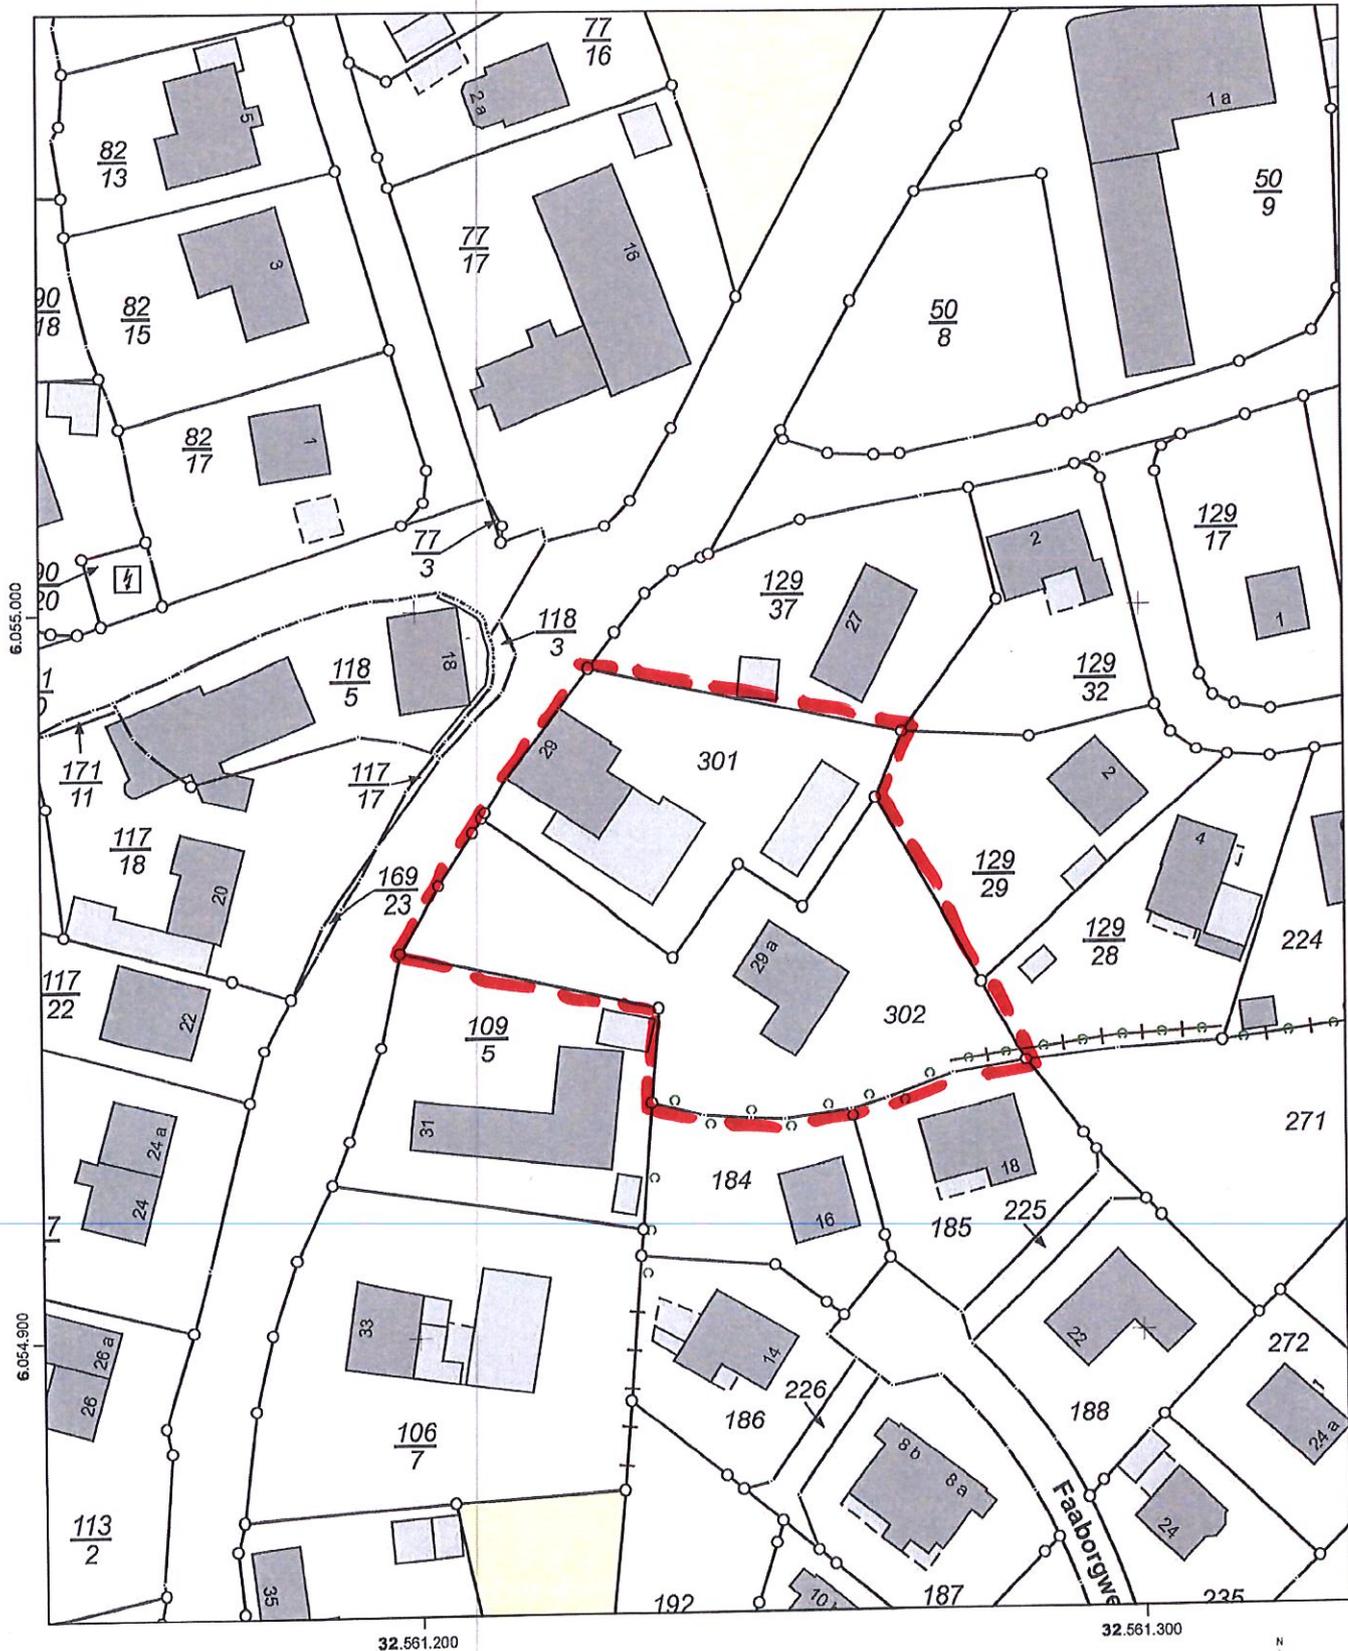

Für den Maßstab dieses Auszugs aus dem Liegenschaftskataster ist der ausgedruckte Maßstabsbalken maßgebend. Dieser Auszug ist maschinell erstellt und wird nicht unterschrieben. Vervielfältigung, Umarbeitung, Veröffentlichung und Weitergabe an Dritte nur mit Zustimmung des Landesamtes für Vermessung und Geoinformation Schleswig-Holstein oder zum eigenen Gebrauch (§9 Vermessungs- und Katastergesetz i.d.F. vom 12.05.2004, geändert durch Gesetz vom 15.12.2010).