

Auszug aus dem Liegenschaftskataster

Planung

Landesamt für Vermessung und Geoinformation Schleswig-Holstein




Liegenschaftskarte 1:1000

Erstellt am 23.02.2015

Flurstück: 301
Flur: 1
Gemarkung: Kopperby

Gemeinde: Kappeln
Kreis: Schleswig-Flensburg

Erteilende Stelle:
Reeperbahn 2
24376 Kappeln
Telefon: 49464218339
E-Mail: katasterplan@stadt-kappeln.de

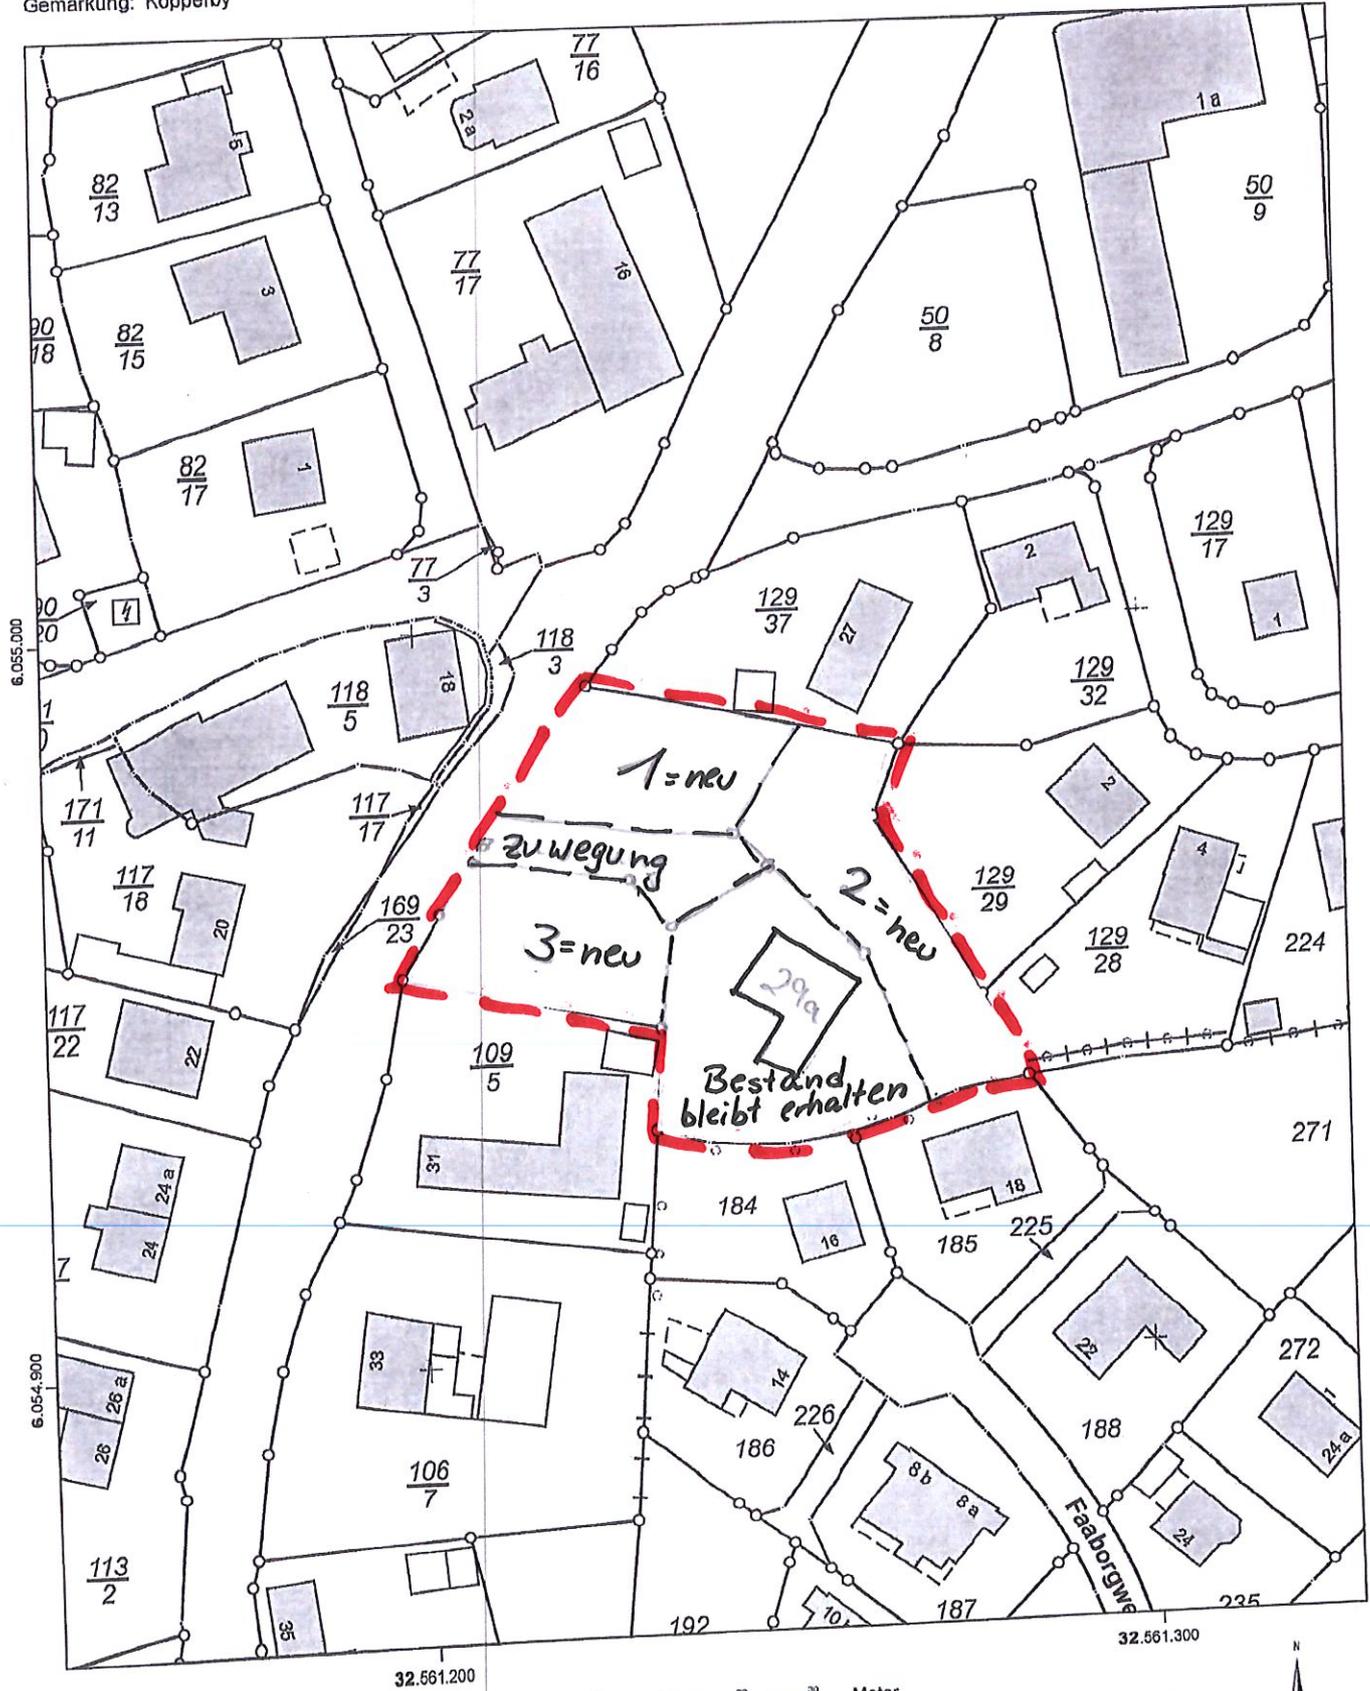

Maßstab: 1:1000
Für den Maßstab dieses Auszugs aus dem Liegenschaftskataster ist der ausgedruckte Maßstabsbalken maßgebend. Dieser Auszug ist maschinell erstellt und wird nicht unterschrieben. Vervielfältigung, Umarbeitung, Veröffentlichung und Weitergabe an Dritte nur mit Zustimmung des Landesamtes für Vermessung und Geoinformation Schleswig-Holstein oder zum eigenen Gebrauch (§9 Vermessungs- und Katastergesetz i.d.F. vom 12.05.2004, geändert durch Gesetz vom 15.12.2010).