


E 566626 m

N 6056719 m

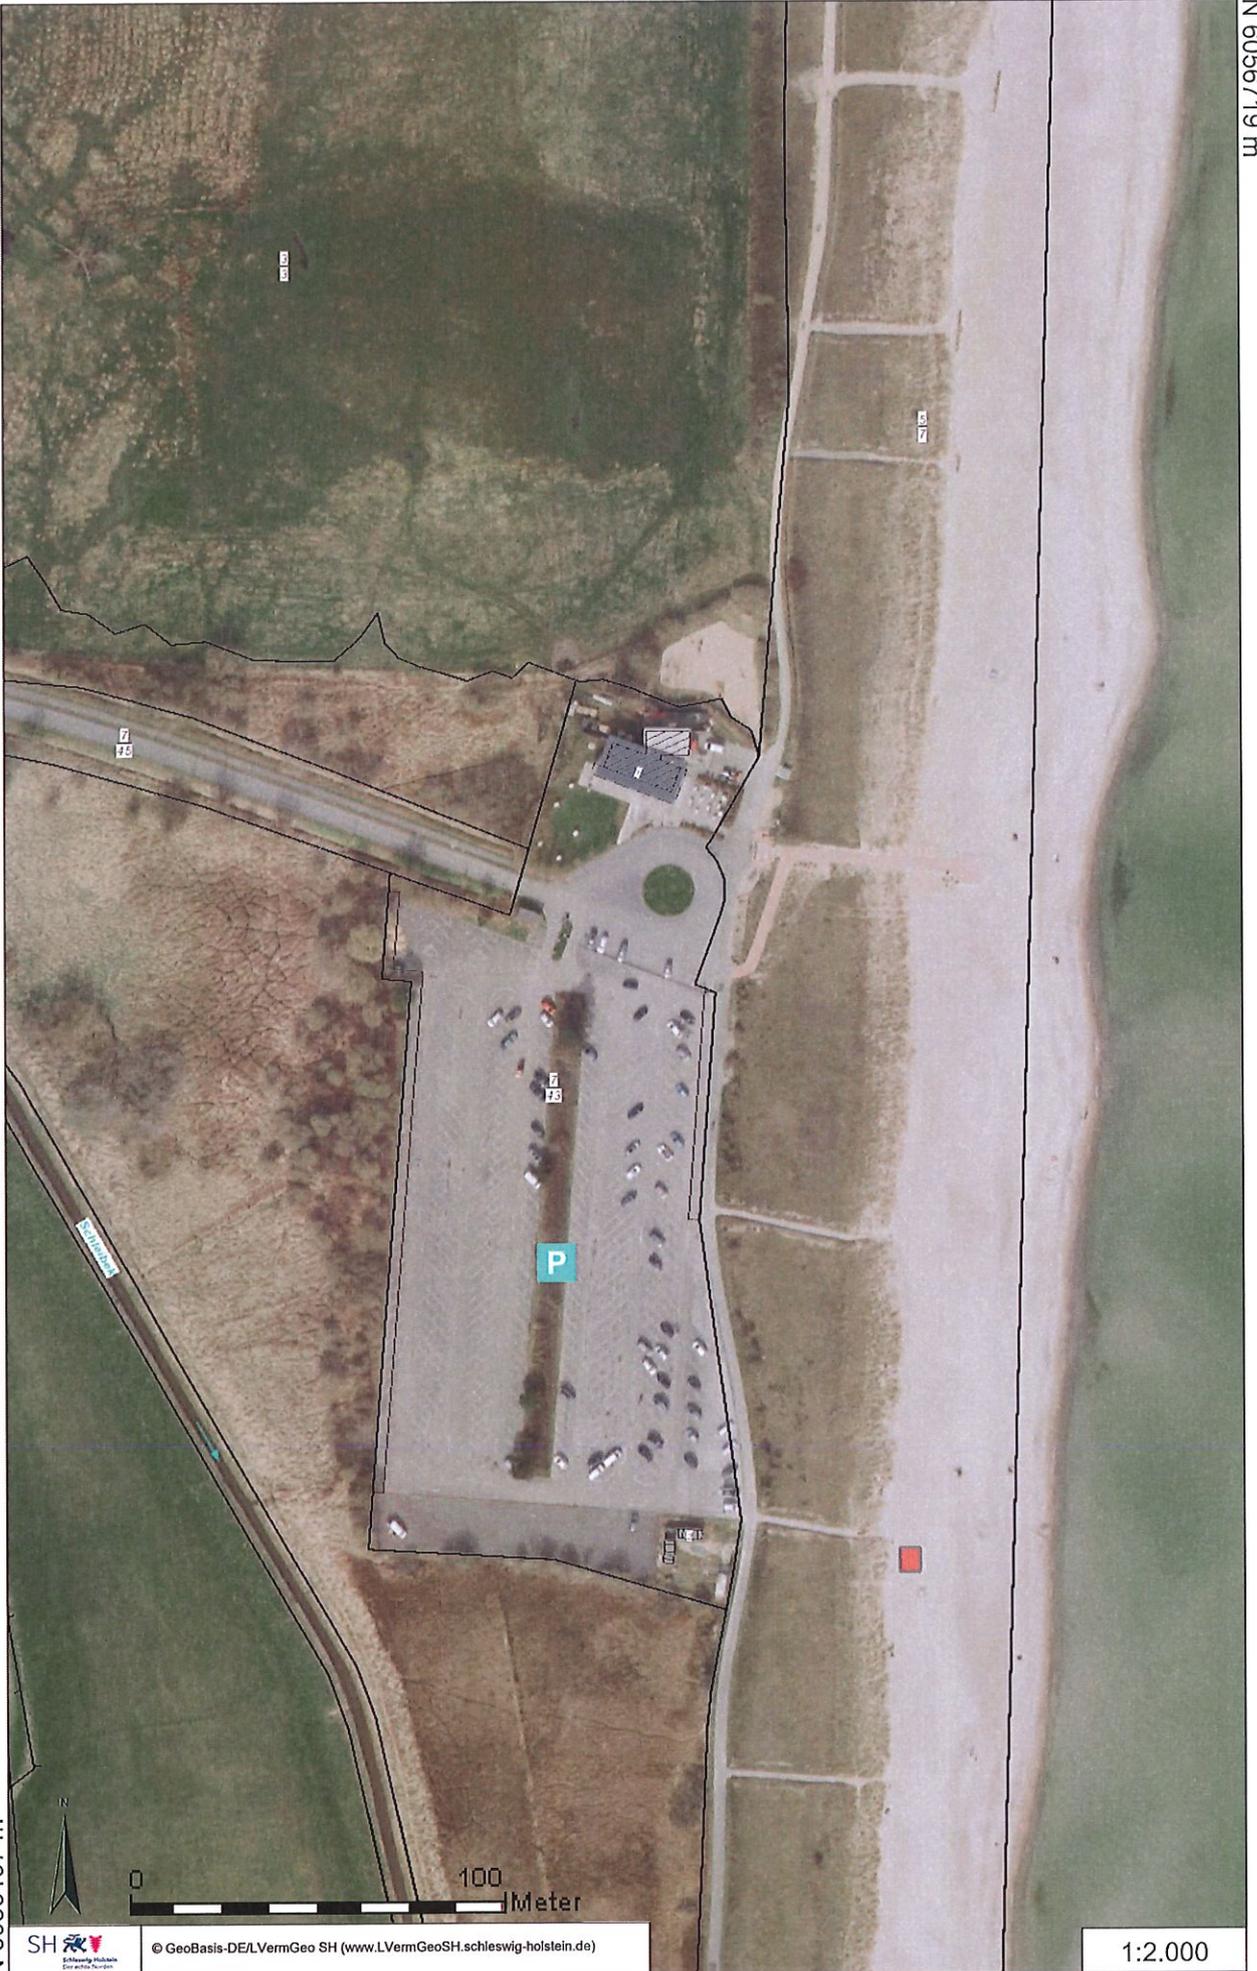

N 6056197 m




0 100 Meter



© GeoBasis-DE/LVermGeo SH (www.LVermGeoSH.schleswig-holstein.de)


1:2.000

E 566298 m

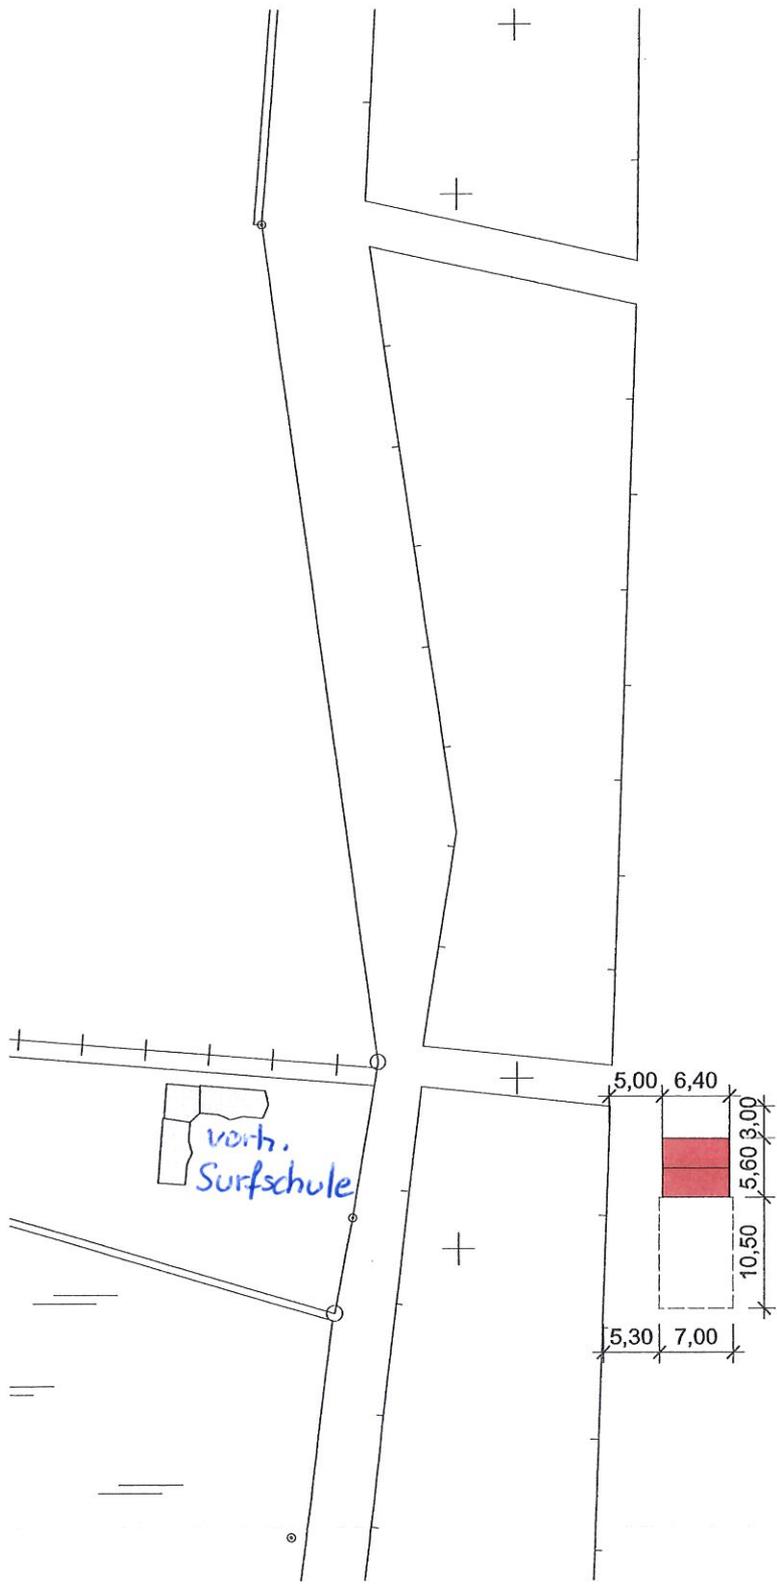

Bauvorhaben Wassersportstation Weidefeld	Bauherr	Planung Energie & Raum Nicolai Wenzoschek Eidelsfelder Weg 45 20254 Plamünde 0160 910 364 60	Planinhalt Lageplan	
Ausführungsort Weidefelder Strand	Status Genehmigungsplanung	Maßstab Gezeichnet	1:500 nw Datum	Blattgröße DIN A3 20.10.2022

Datenblatt rustikale Markthütte „Bürgerhaus“ 6,00m x 5,10m

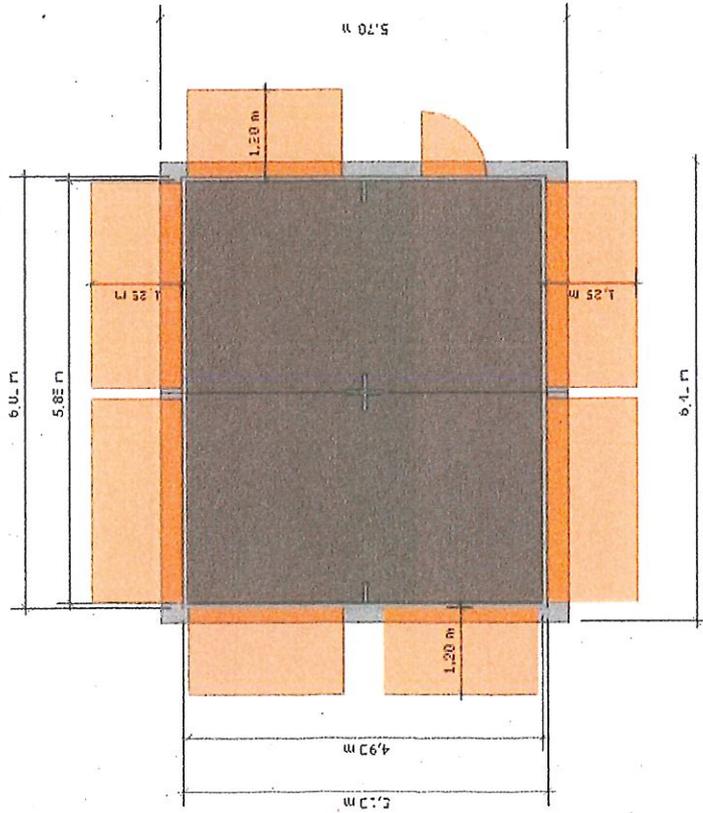

Basisversion:

- Hütte in massiver Modulbauweise
- Massiver Holzdielenboden (als Staplerpalette nutzbar)
- Wände und Boden werden miteinander verschraubt
- Verkaufsklappen vorne (Standard)
- Tür in der Rückwand
- Einlass für Kabel und Schläuche in der Rückwand
- Theke (Front) einklappbar

Optionen: (bitte bei der Bestellung entsprechend berücksichtigen)


- Verkaufsklappen seitlich
- Verkaufsklappen auf der Rückseite
- Tür seitlich
- Hütte komplett oder teilweise begehbar (Front besteht aus 2 Teilen)

Maße:

B x T x H (Grundfläche)	6,00m x 5,10m x 3,10m
Maße mit geöffneter Frontklappe (B x T)	6,00m x 6,25m
Dachüberstände vorn seitl. hinten	0,30m 0,20m 0,30m
B x T (mit Dachüberstand)	6,40m x 5,60m
Tresen (B x T)	ca. 2,80m x 0,40m (2x)
Tresenhöhe (Innen Außen)	0,80m 1,00m
Türbreite	ca. 0,90m

Die Draufsicht zeigt ein Bürgerhaus mit allen möglichen Optionen. So können beispielsweise auch in der Rückwand weitere Klappen installiert werden, so dass die Hütte zu allen Seiten zu öffnen ist.

Korrekturen 20.10.2022

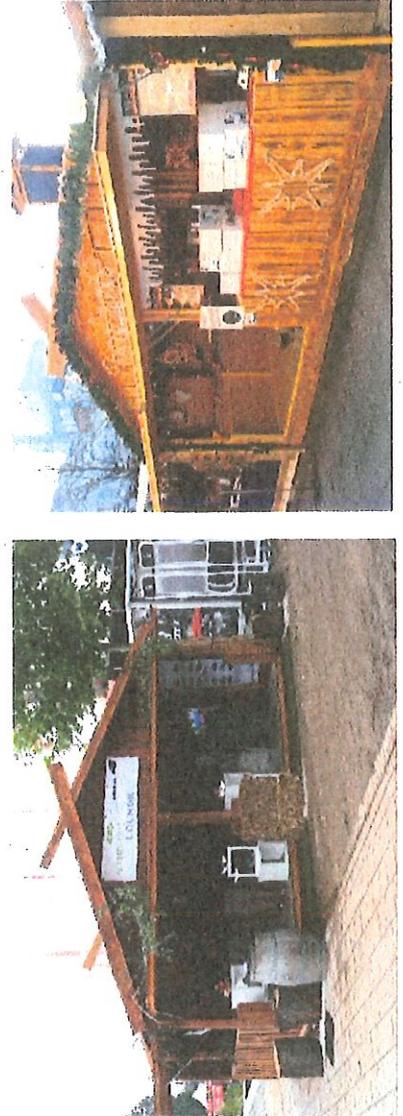

Eine einfache Hütte in massiver Holzbauweise dient der örtlichen Wassersportstation, in der Sommersaison, als Strandlager für Material. Während Kleinmaterial in der Hütte gelagert wird, kann größeres Surfmateriale auf einer Fläche neben der Hütte aufbewahrt werden. Die Fläche kann nachts bei Bedarf umzäunt werden.


Eine Wasser- und Abwasserversorgung, wie auch eine thermische Raumsteuerung ist nicht erforderlich.

Im Erdgeschoss des Restaurants Lobster sind die erforderlichen sanitären Anlagen für die Teilnehmer und das Personal vorhanden.

Die eingeschossige Markthütte ist aufgrund der Anlagenhöhe und der Geschossfläche von etwa 30qm in die Gebäudeklasse 1 einzuordnen.

Die Nutzung ist in jedem Jahr vom 01.April bis zum 15.Oktober geplant. Die Konstruktion ist für den schnellen Auf- und Abbau vorgesehen, der Bau ist als fliegender Bau zu werten.

Kappeln, den 20.10.2022

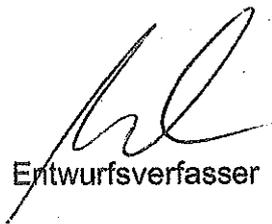

Entwurfsverfasser