

Kleingärtnerverein Kappeln e.V.

24376 Kappeln
Neukappeln 50
Telefon Vereinsheim 04642 / 3048




Kleingärtnerverein Kappeln e.V., Neukappeln 50, 24376 Kappeln

gegründet 1814

**Stadt Kappeln
Der Bürgermeister
Postfach 1226**

24376 Kappeln

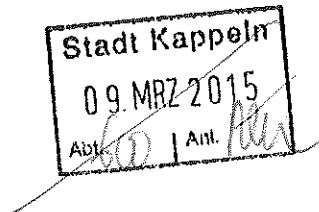

Vorsitzender
Reinhard Samuelsen
Schützenstraße 2
24376 Kappeln
Tel 04642 / 5652
Fax 04642 / 170154
eMail:hgs99samuelsen@aol.com

Kappeln, 09.März 2015

Antrag auf Genehmigung einer Zufahrt zur Anlage Mehliby

Nach Rückgabe der Anlage Bahndamm an den Eigentümer Cremilk, der Eigenbedarf für Erweiterungsfläche des Werkes angemeldet hat, muss der Verein die Pächter dieser Anlage in anderen Anlagen des Vereines unterbringen.

Dazu und zur Bedienung von künftigen Pachtwünschen an Kleingärten ist nur noch die Anlage Mehliby verfügbar.

Diese Anlage hat aber keine Zufahrt und Abstellmöglichkeit zur Fahrzeuge.

In der Straße (Flurstück 40/5) würden abgestellte Fahrzeuge der Kleingärtner mit den Interessen der Anwohner in Konflikt treten. Das wollen wir vermeiden.

Der Verein beantragt die Genehmigung zum Herstellen einer Zufahrt von der Flensburger Straße (vor der Kreuzung mit der Nordstraße) in Fortführung über das Flurstück 40/5 ins Kleingartengelände.

Die Zufahrt soll im Kleingartengelände eine Breite von ca. 3m haben und vorerst eine wassergebundene Deckschicht aufweisen. Diese soll in der Folgezeit wegen der Anfälligkeit für Erosion mit einer Decke aus Verbundsteinen verbessert werden.

In gleicher Weise soll der Parkplatz für ca. 12 Fahrzeuge errichtet werden.


Mit freundlichen Grüßen

Reinhard Samuelsen, Vorsitzender

Anlagen
Flurkartenauszug
Systemskizze

E 559548 m

N 6058105 m

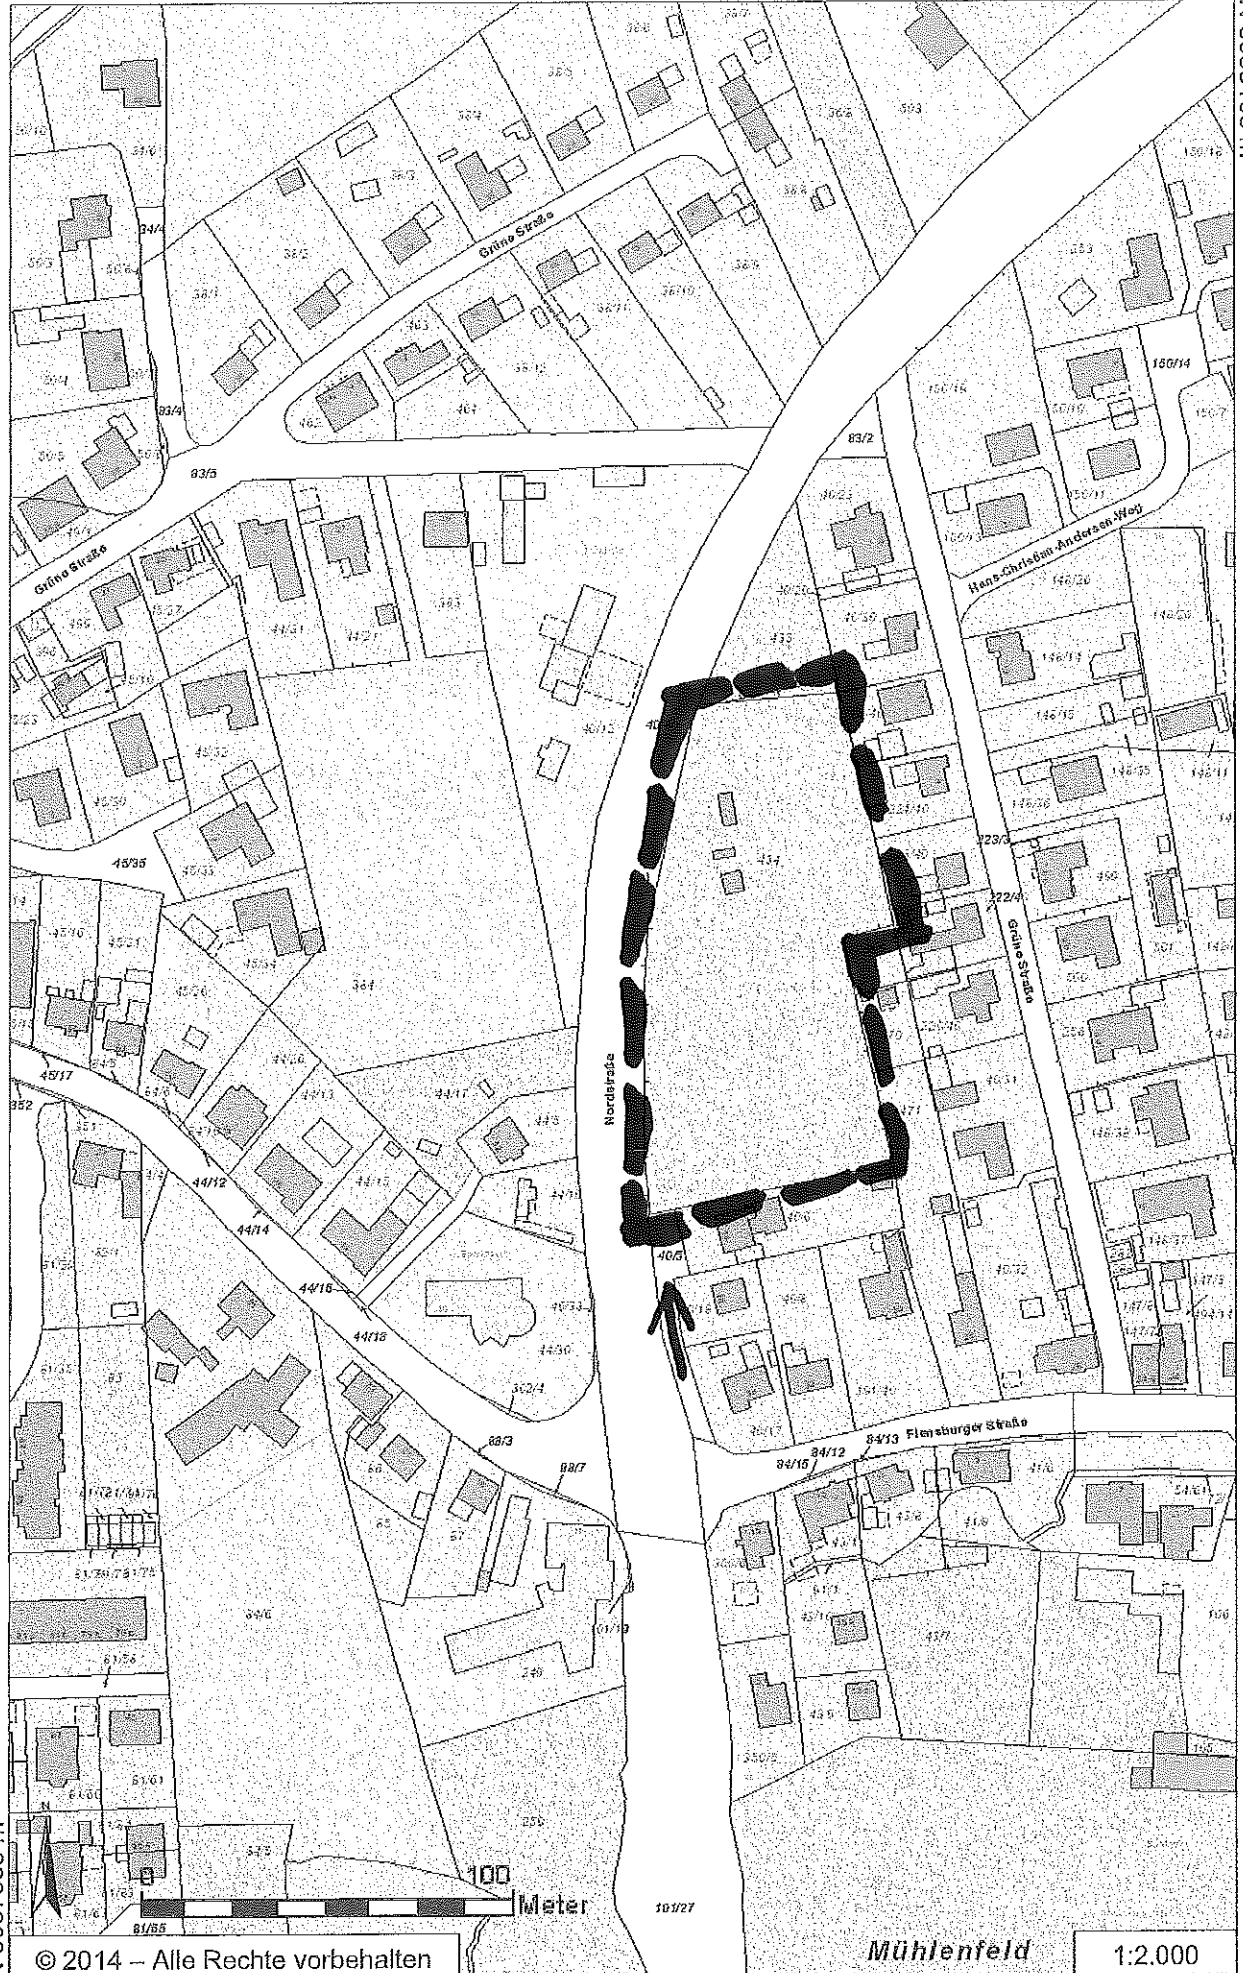

N 6057583 m

© 2014 – Alle Rechte vorbehalten

100 Meter

Mühlenfeld

1:2.000

E 559220 m

