





DIN 18005  
Zeit: LrN  
Pegel in dB(A)

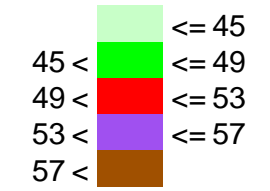

**Legende**

- Hauptgebäude
- Emission Strasse
- Baugrenze

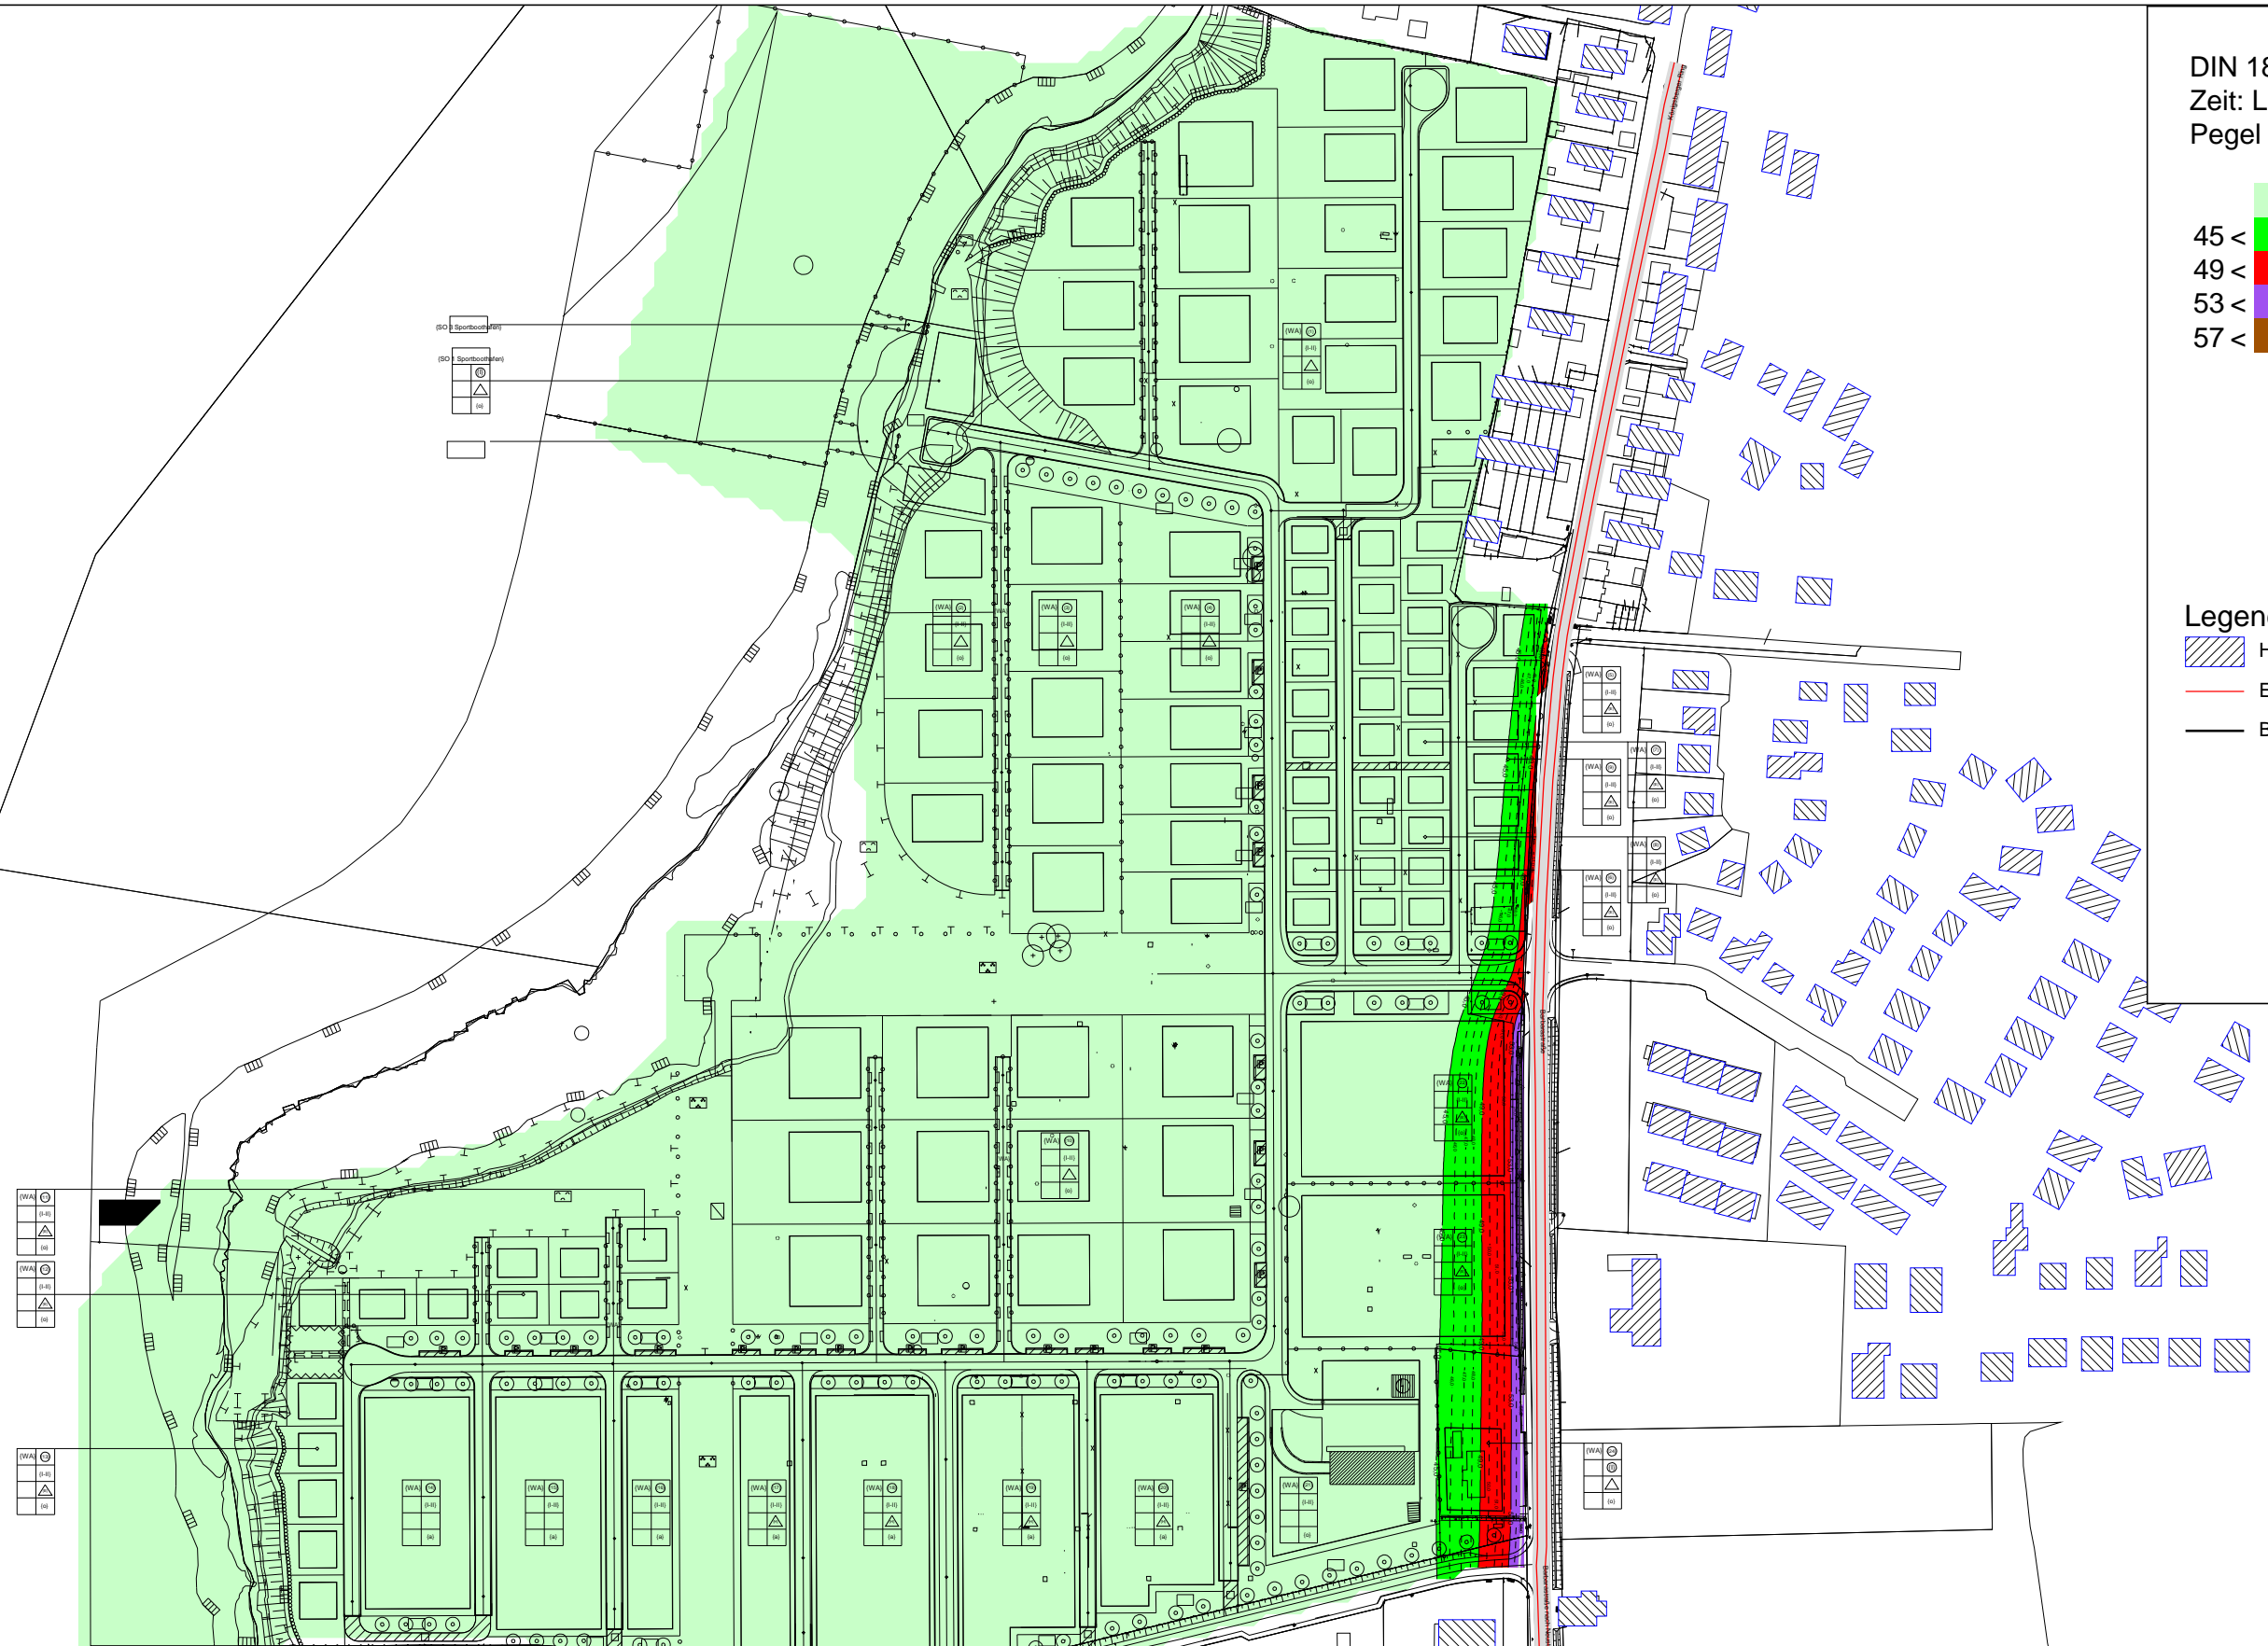

Auftraggeber Masuch + Olbrisch Ingenieurgesellschaft mbH  
 Maßnahme Schleiterrassen Kappeln  
 Planinhalt Verkehrslärm Planprognose

**M+O Immissionsschutz**  
 Gewerbering 2  
 22113 Oststeinbek b. Hamburg  
 Telefon 040 / 713 004 - (0)  
 Telefax 040 / 713 004 - (10)  
 Internet www.moingenieure.de  
 eMail mo@moingenieure.de

Beschreibung				Zeitbereich		Beurteilungspegel Nacht	
SP-Version	SP-Update	Projekt-Nr.	Druck Datum	Maßstab 1:3000 0 15 30 60 90	Erg. Nr. 3	Anlage A2-V-N	
7.3	17.12.2013	13005	16.01.2014				