


[illegible]

NEUBAU WOHNHAUS MIT 4 WOHNUNGEN

M. 1: 500



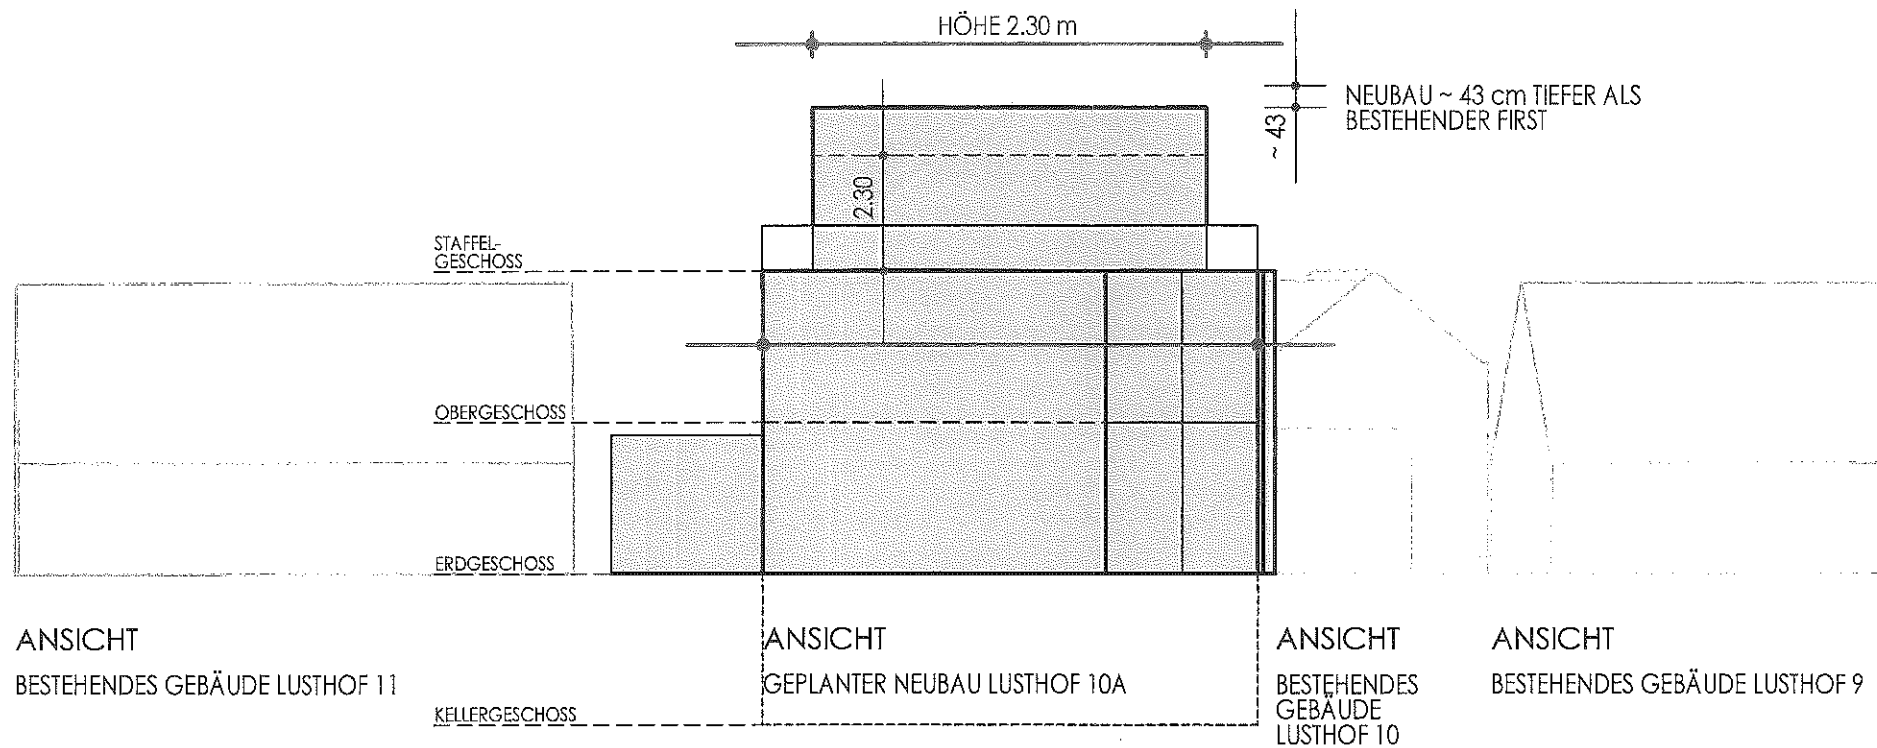

- BESTAND
- ABBRUCH
- NEUBAU

BAUVORHABEN



NEUBAU WOHNHAUS
MIT 4 WOHNUNGEN

BAUORT

24376 KAPPELN
LUSTHOF 10A

STAFFELGESCHOSS-FLÄCHE = 65.19 m² (lt. CAD)
 FLÄCHE UNTER 2.30 m HOHE VON
 OK FF BIS OK DACHHAUT

OG-GRUNDFLÄCHE = 108.03 m² (lt. CAD)
 $\frac{3}{4} = 81.05 \text{ m}^2$
 $\Rightarrow 81.05 \text{ m}^2 > 65.19 \text{ m}^2 \Rightarrow 2 \text{ VOLLGESCHOSSE}$

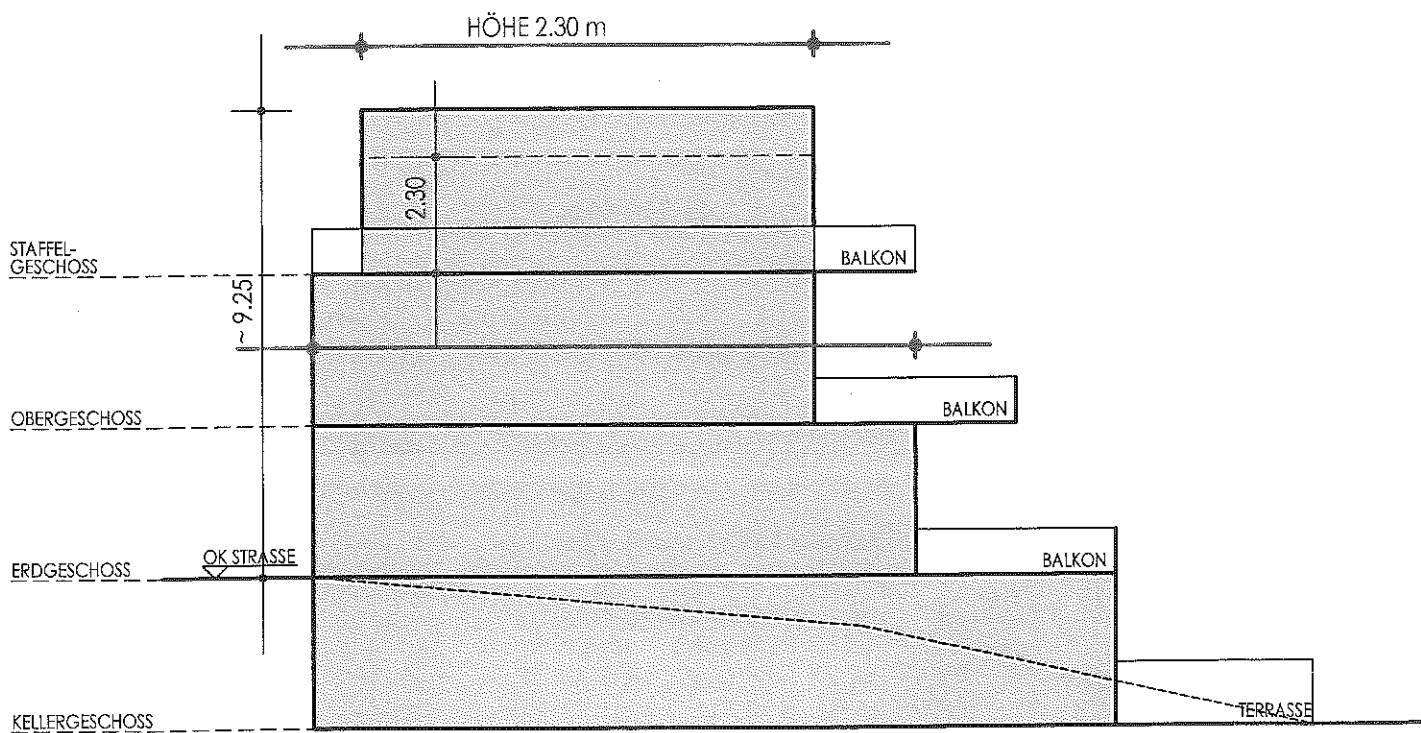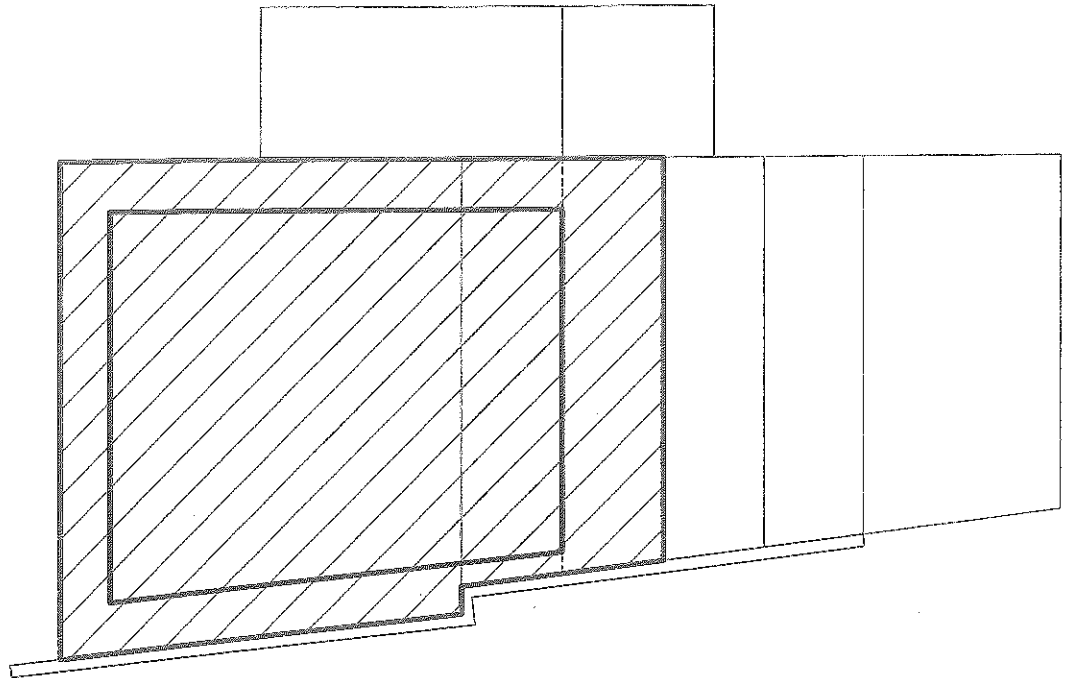

SCHNITT
 GEPLANTER NEUBAU
 LUSTHOF 10A