


KREIS: SCHLESWIG-FLENSBURG
 GEMEINDE: KAPPELN
 GEMARKUNG: KAPPELN
 FLUR: 1
 FLURSTÜCK: 17/2

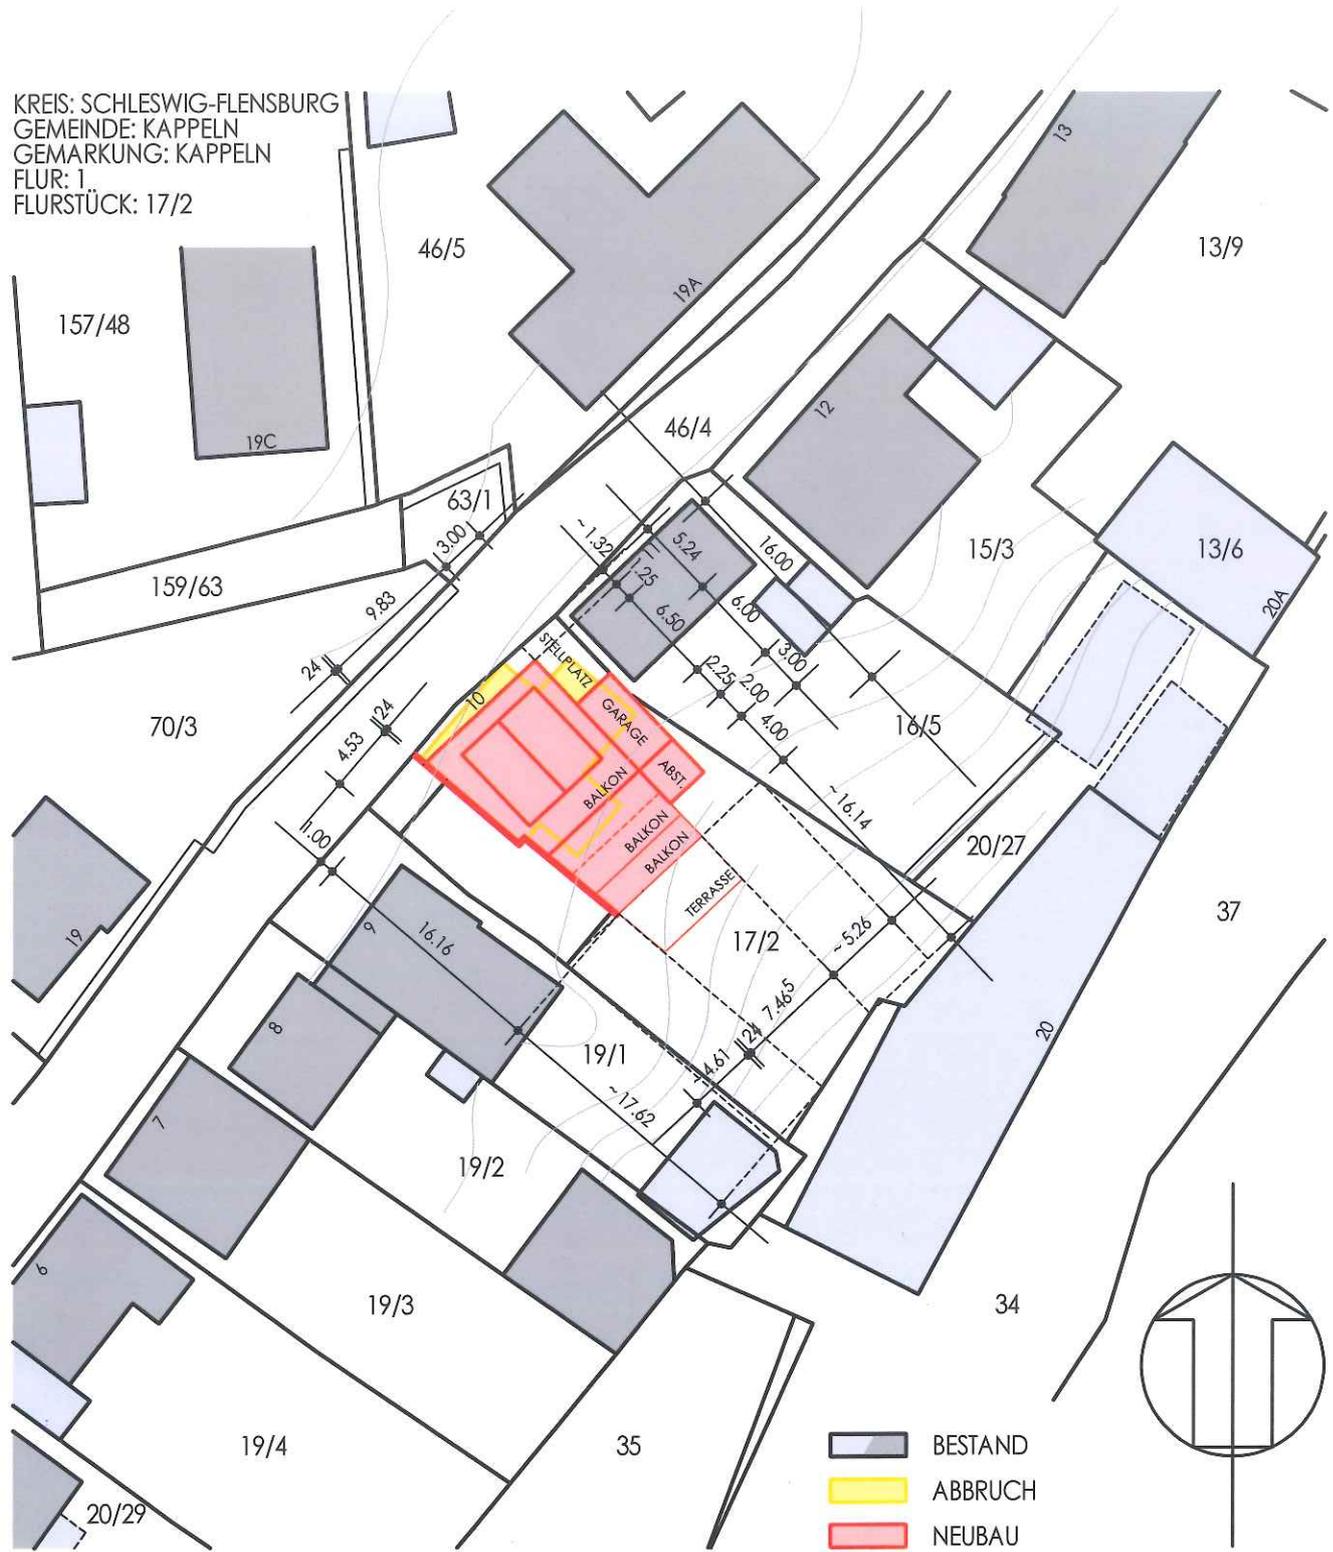

BESTAND
 ABRUCH
 NEUBAU



BAUVORHABEN
**NEUBAU WOHNHAUS
 MIT 3 WOHNUNGEN**

LAGEPLAN
 M. 1: 500

BAUORT
 24376 KAPPELN
 LUSTHOF 10A

ARCHITEKT
 DIPL.-ING. MARKO SCHRÖDER
 FREISCHAFFENDER ARCHITEKT
 ZAUNKÖNIGWEG 6
 24376 KAPPELN
 TELEFON 04642/5511 FAX 5512

BAUHERR
 PETER HAALCK
 24105 KIEL
 CAPRIVISTRASSE 15

DATUM
 MAI 2015
 GEÄNDERT: a. 22.06.2015 d. 10.02.2016
 b. 29.09.2015
 b. 01.10.2015

PLAN NR.
 1515/1d