


- BESTAND
- ABBRUCH
- NEUBAU

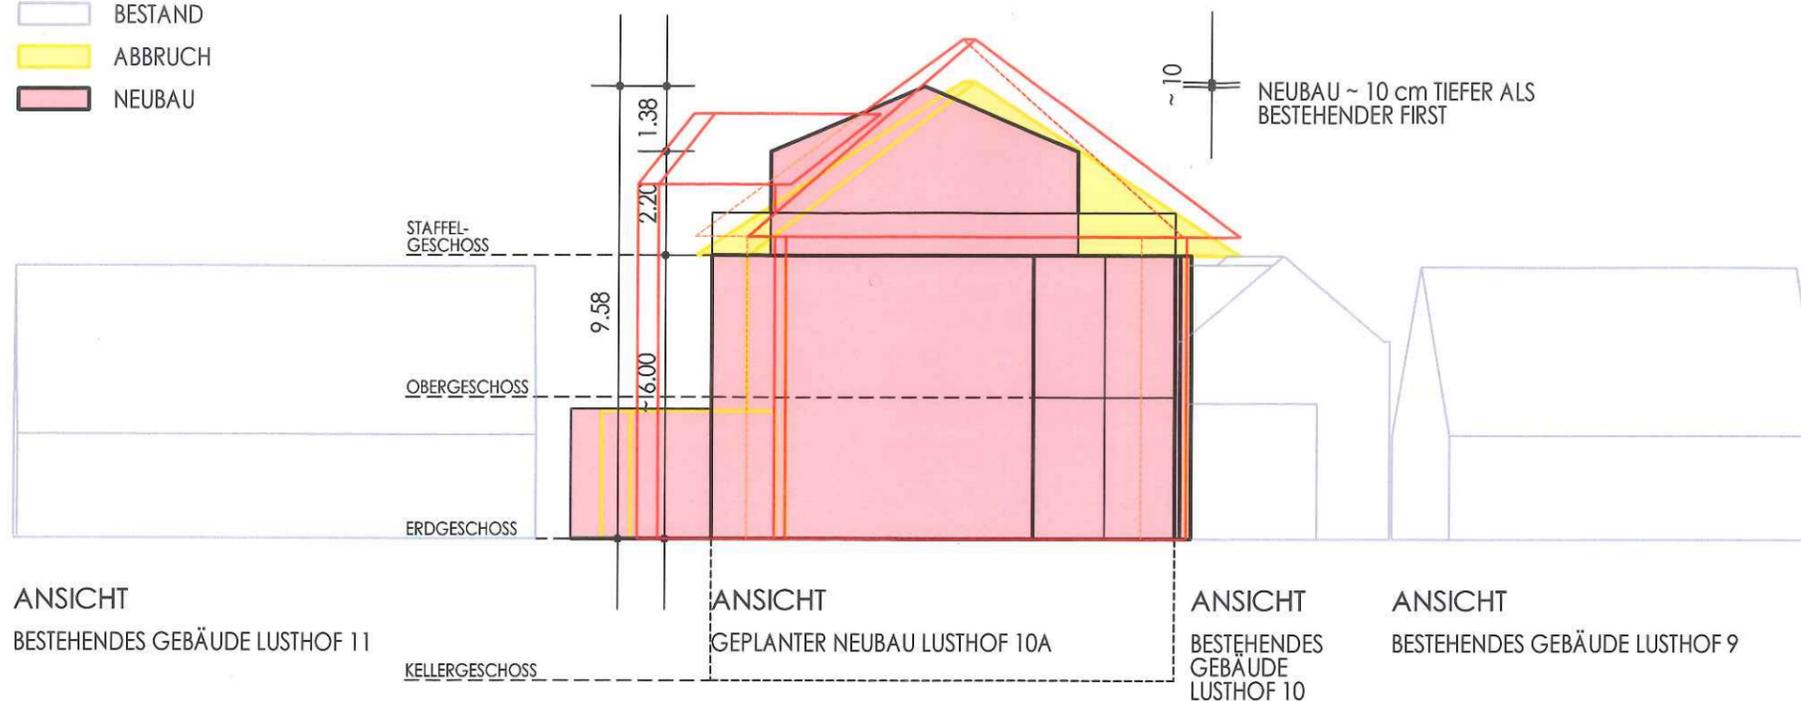

BAUVORHABEN

**NEUBAU WOHNHAUS
MIT 3 WOHNUNGEN**

BAUORT
24376 KAPPELN
LUSTHOF 10A

BAUHERR
24105 PETER HAALCK
KIEL
CAPRIVISTRASSE 15


HÖHENLAGE - ANSICHTEN

STAFFELGESCHOSS
MIT GENEHMIGTEM
VORBESCHIED M. 1:150

ARCHITEKT
DIPL.-ING. MARKO SCHRÖDER
FREISCHAFFENDER ARCHITEKT
ZAUNKÖNIGWEG 6
24376 KAPPELN
TELEFON 04642/5511 FAX 5512

DATUM
FEBRUAR 2016

PLAN NR.
1515/10

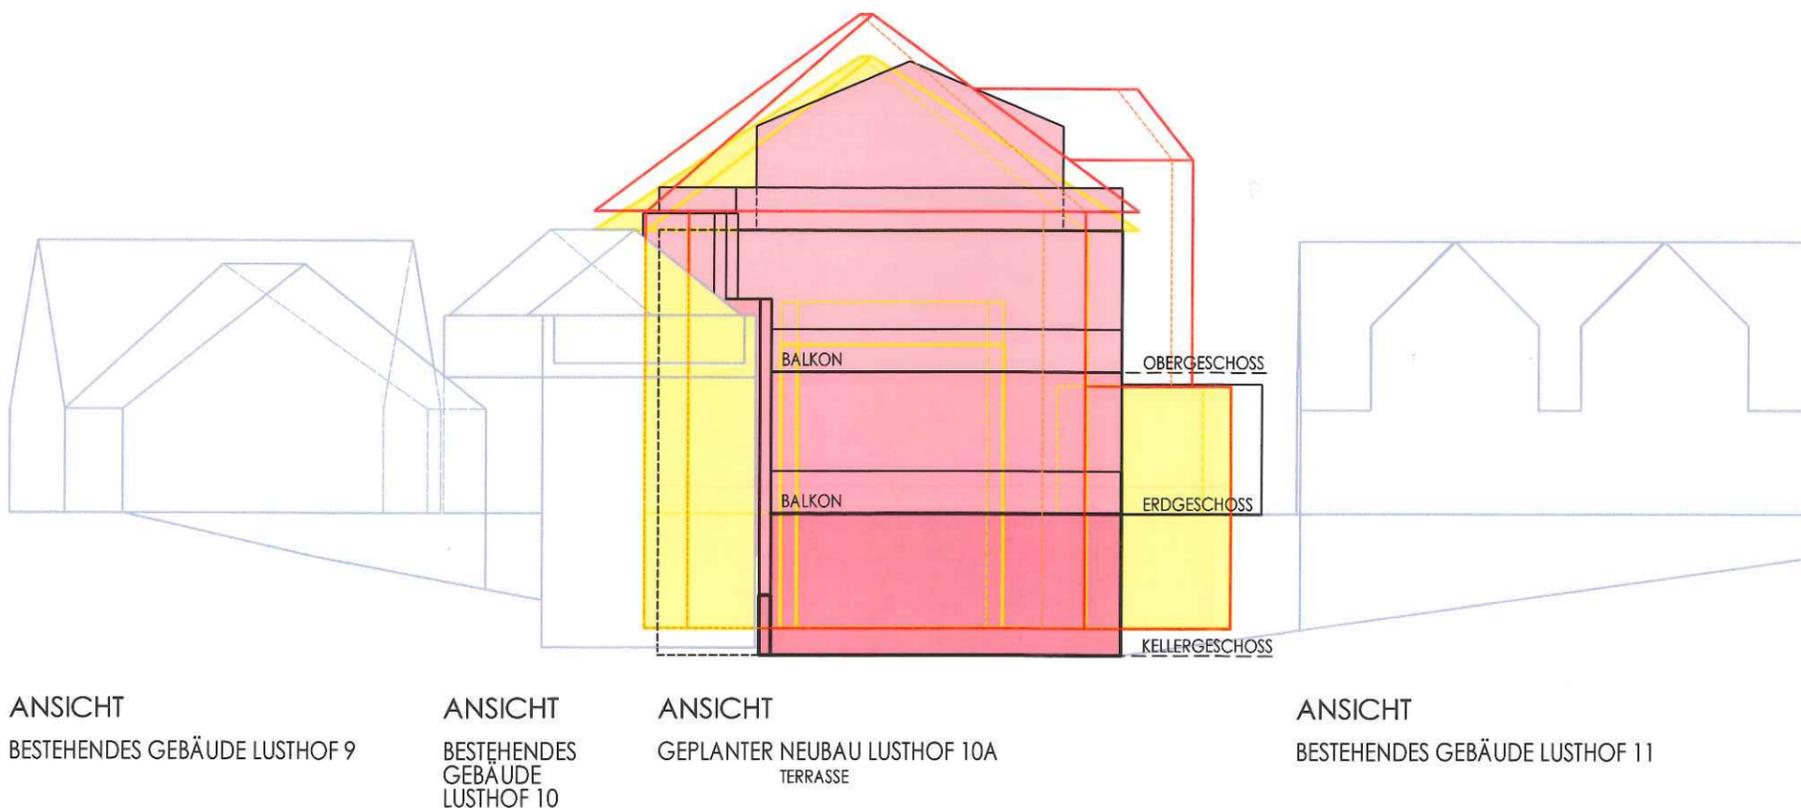

ANSICHT
BESTEHENDES GEBÄUDE LUSTHOF 9

ANSICHT
BESTEHENDES
GEBÄUDE
LUSTHOF 10

ANSICHT
GEPLANTER NEUBAU LUSTHOF 10A
TERRASSE

ANSICHT
BESTEHENDES GEBÄUDE LUSTHOF 11