

den 17.02.2016

Stadt Kappeln
Bauverwaltung
Frau Annette Kießig

Fax 04642-18349

Reeperbahn 2
24376 Kappeln


Betr. Antrag auf Erstellung eines B-Plans.

Sehr geehrte Frau Kießig,

hiermit stelle ich den Antrag auf Erstellung eines B-Plans für die
Flurstücke 34/9 und 34/10 Eckernförder Straße, 38 in Kopperby

Die entstehenden Kosten werden von mir übernommen.

Mit freundlichen Grüßen

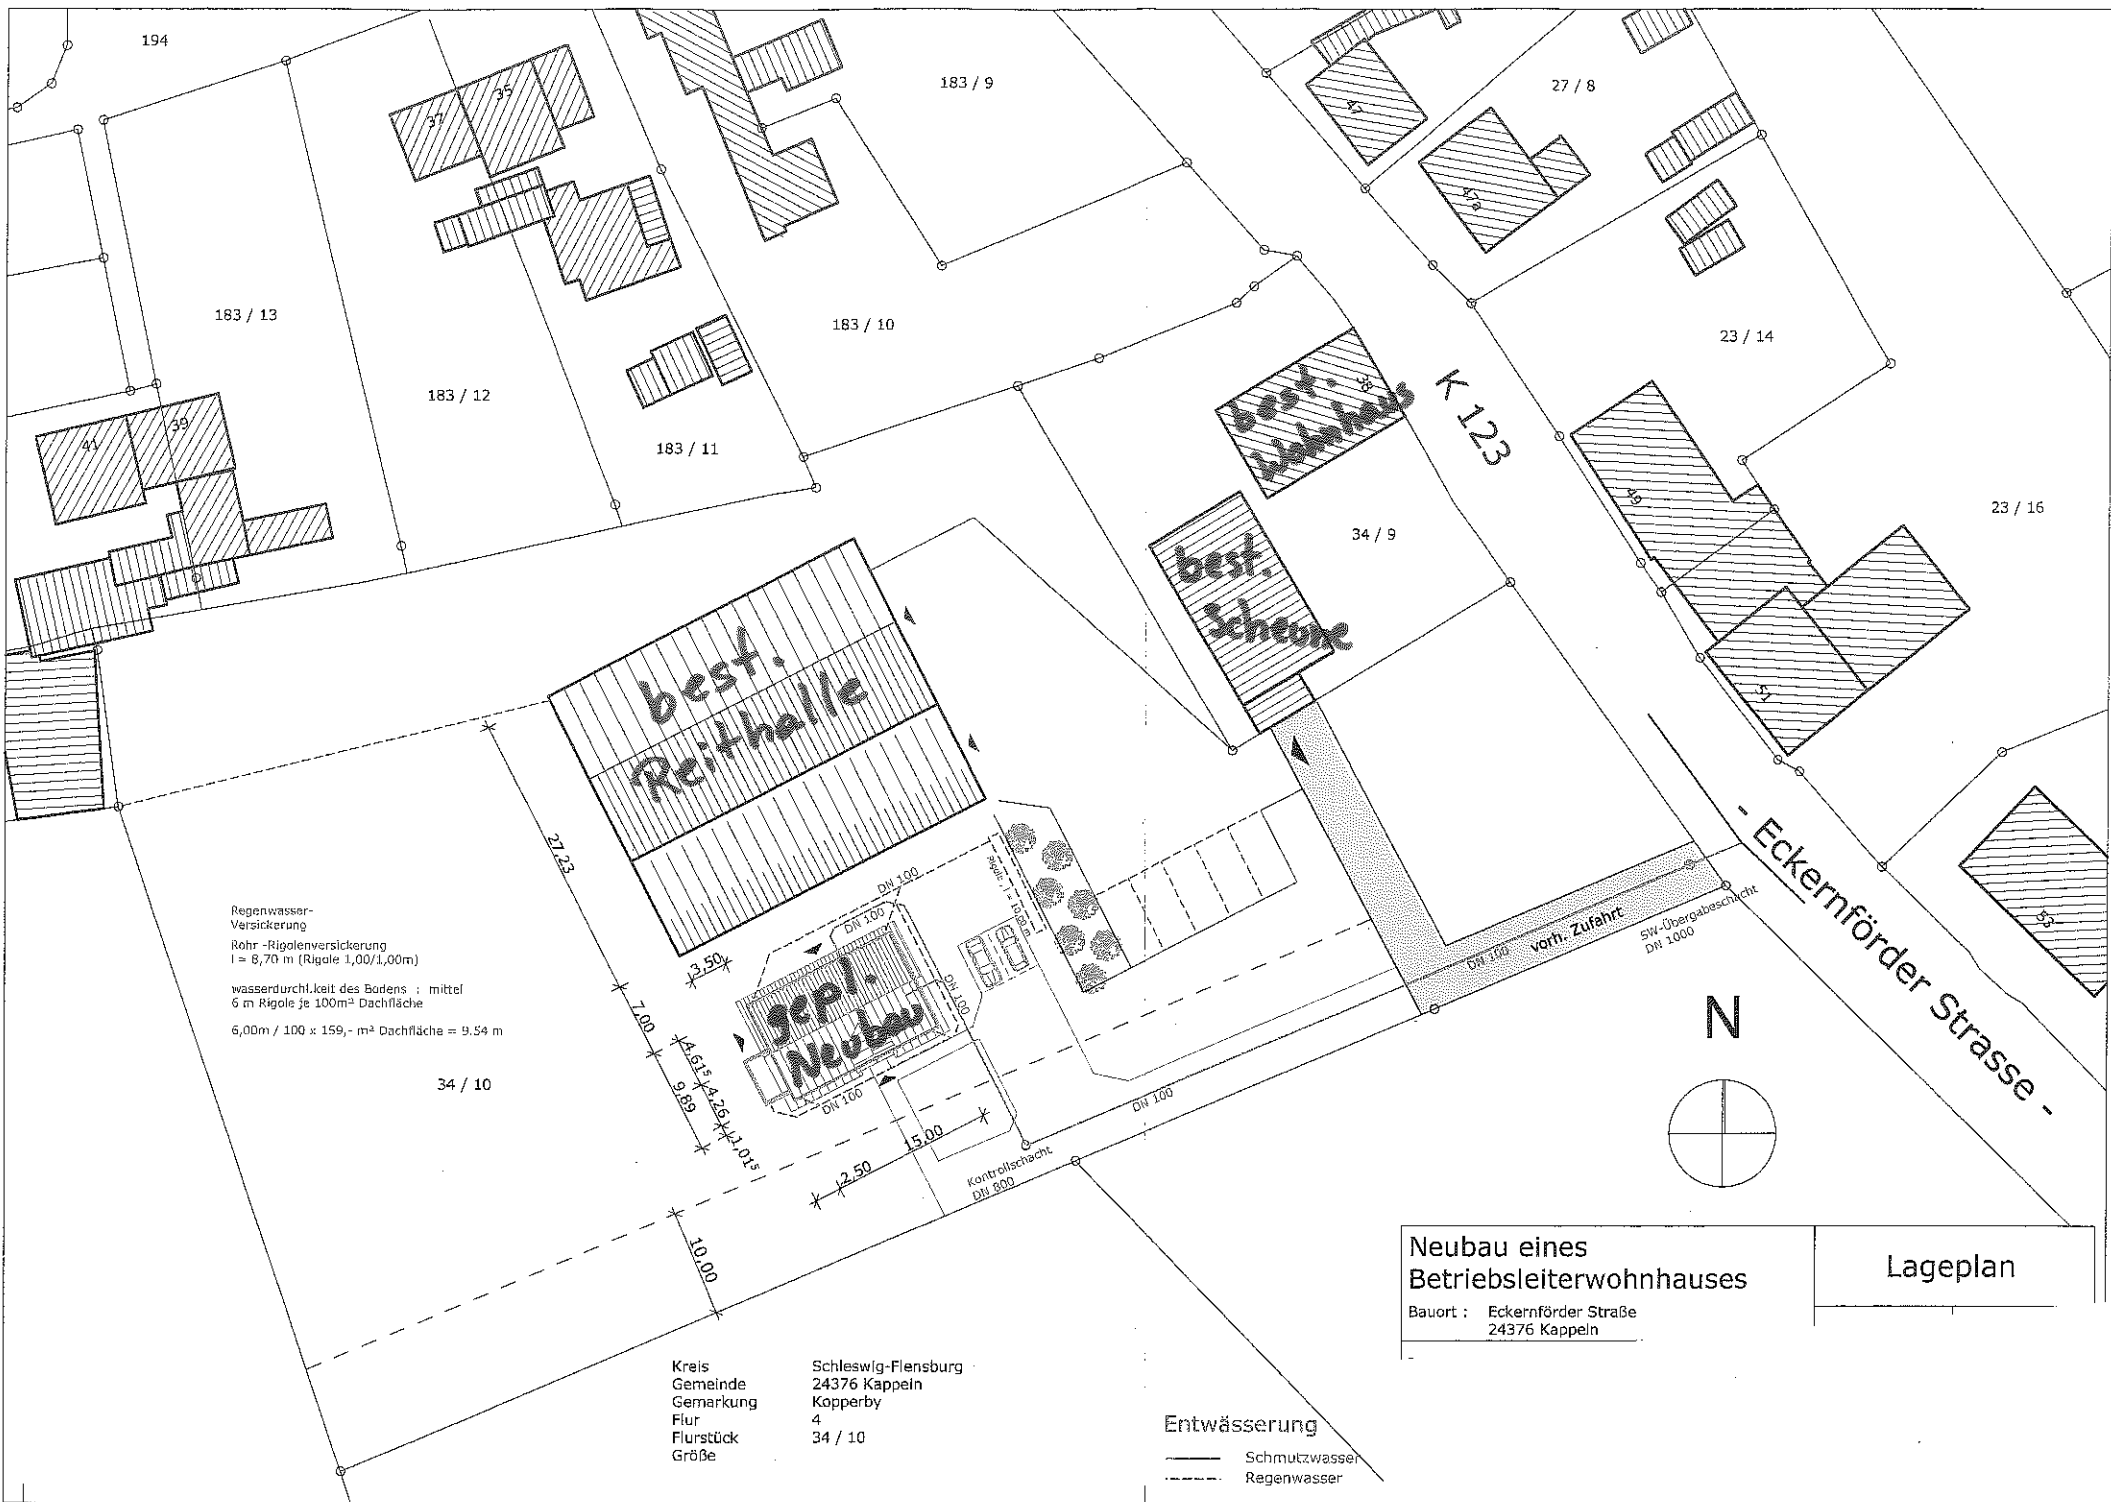

Regenwasser-
Versickerung
Rehr-Rigolenversickerung
l = 8,70 m (Rigole 1,00/1,00m)
wasserdurchlässigkeit des Bodens : mittel
6 m Rigole je 100m² Dachfläche
6,00m / 100 x 159,- m² Dachfläche = 9,54 m

34 / 10

Kreis Schleswig-Flensburg
Gemeinde 24376 Kappeln
Gemarkung Kopperby
Flur 4
Flurstück 34 / 10
Größe

Neubau eines Betriebsleiterwohnhauses

Lageplan

Bauort : Eckernförder Straße
24376 Kappeln

Entwässerung
 — Schmutzwasser
 - - - Regenwasser