





DIN 18005
Zeit: LrT
Pegel in dB(A)

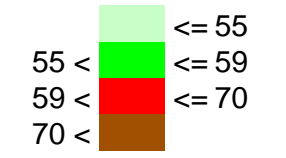

Legende

- Hauptgebäude
- Emission Strasse

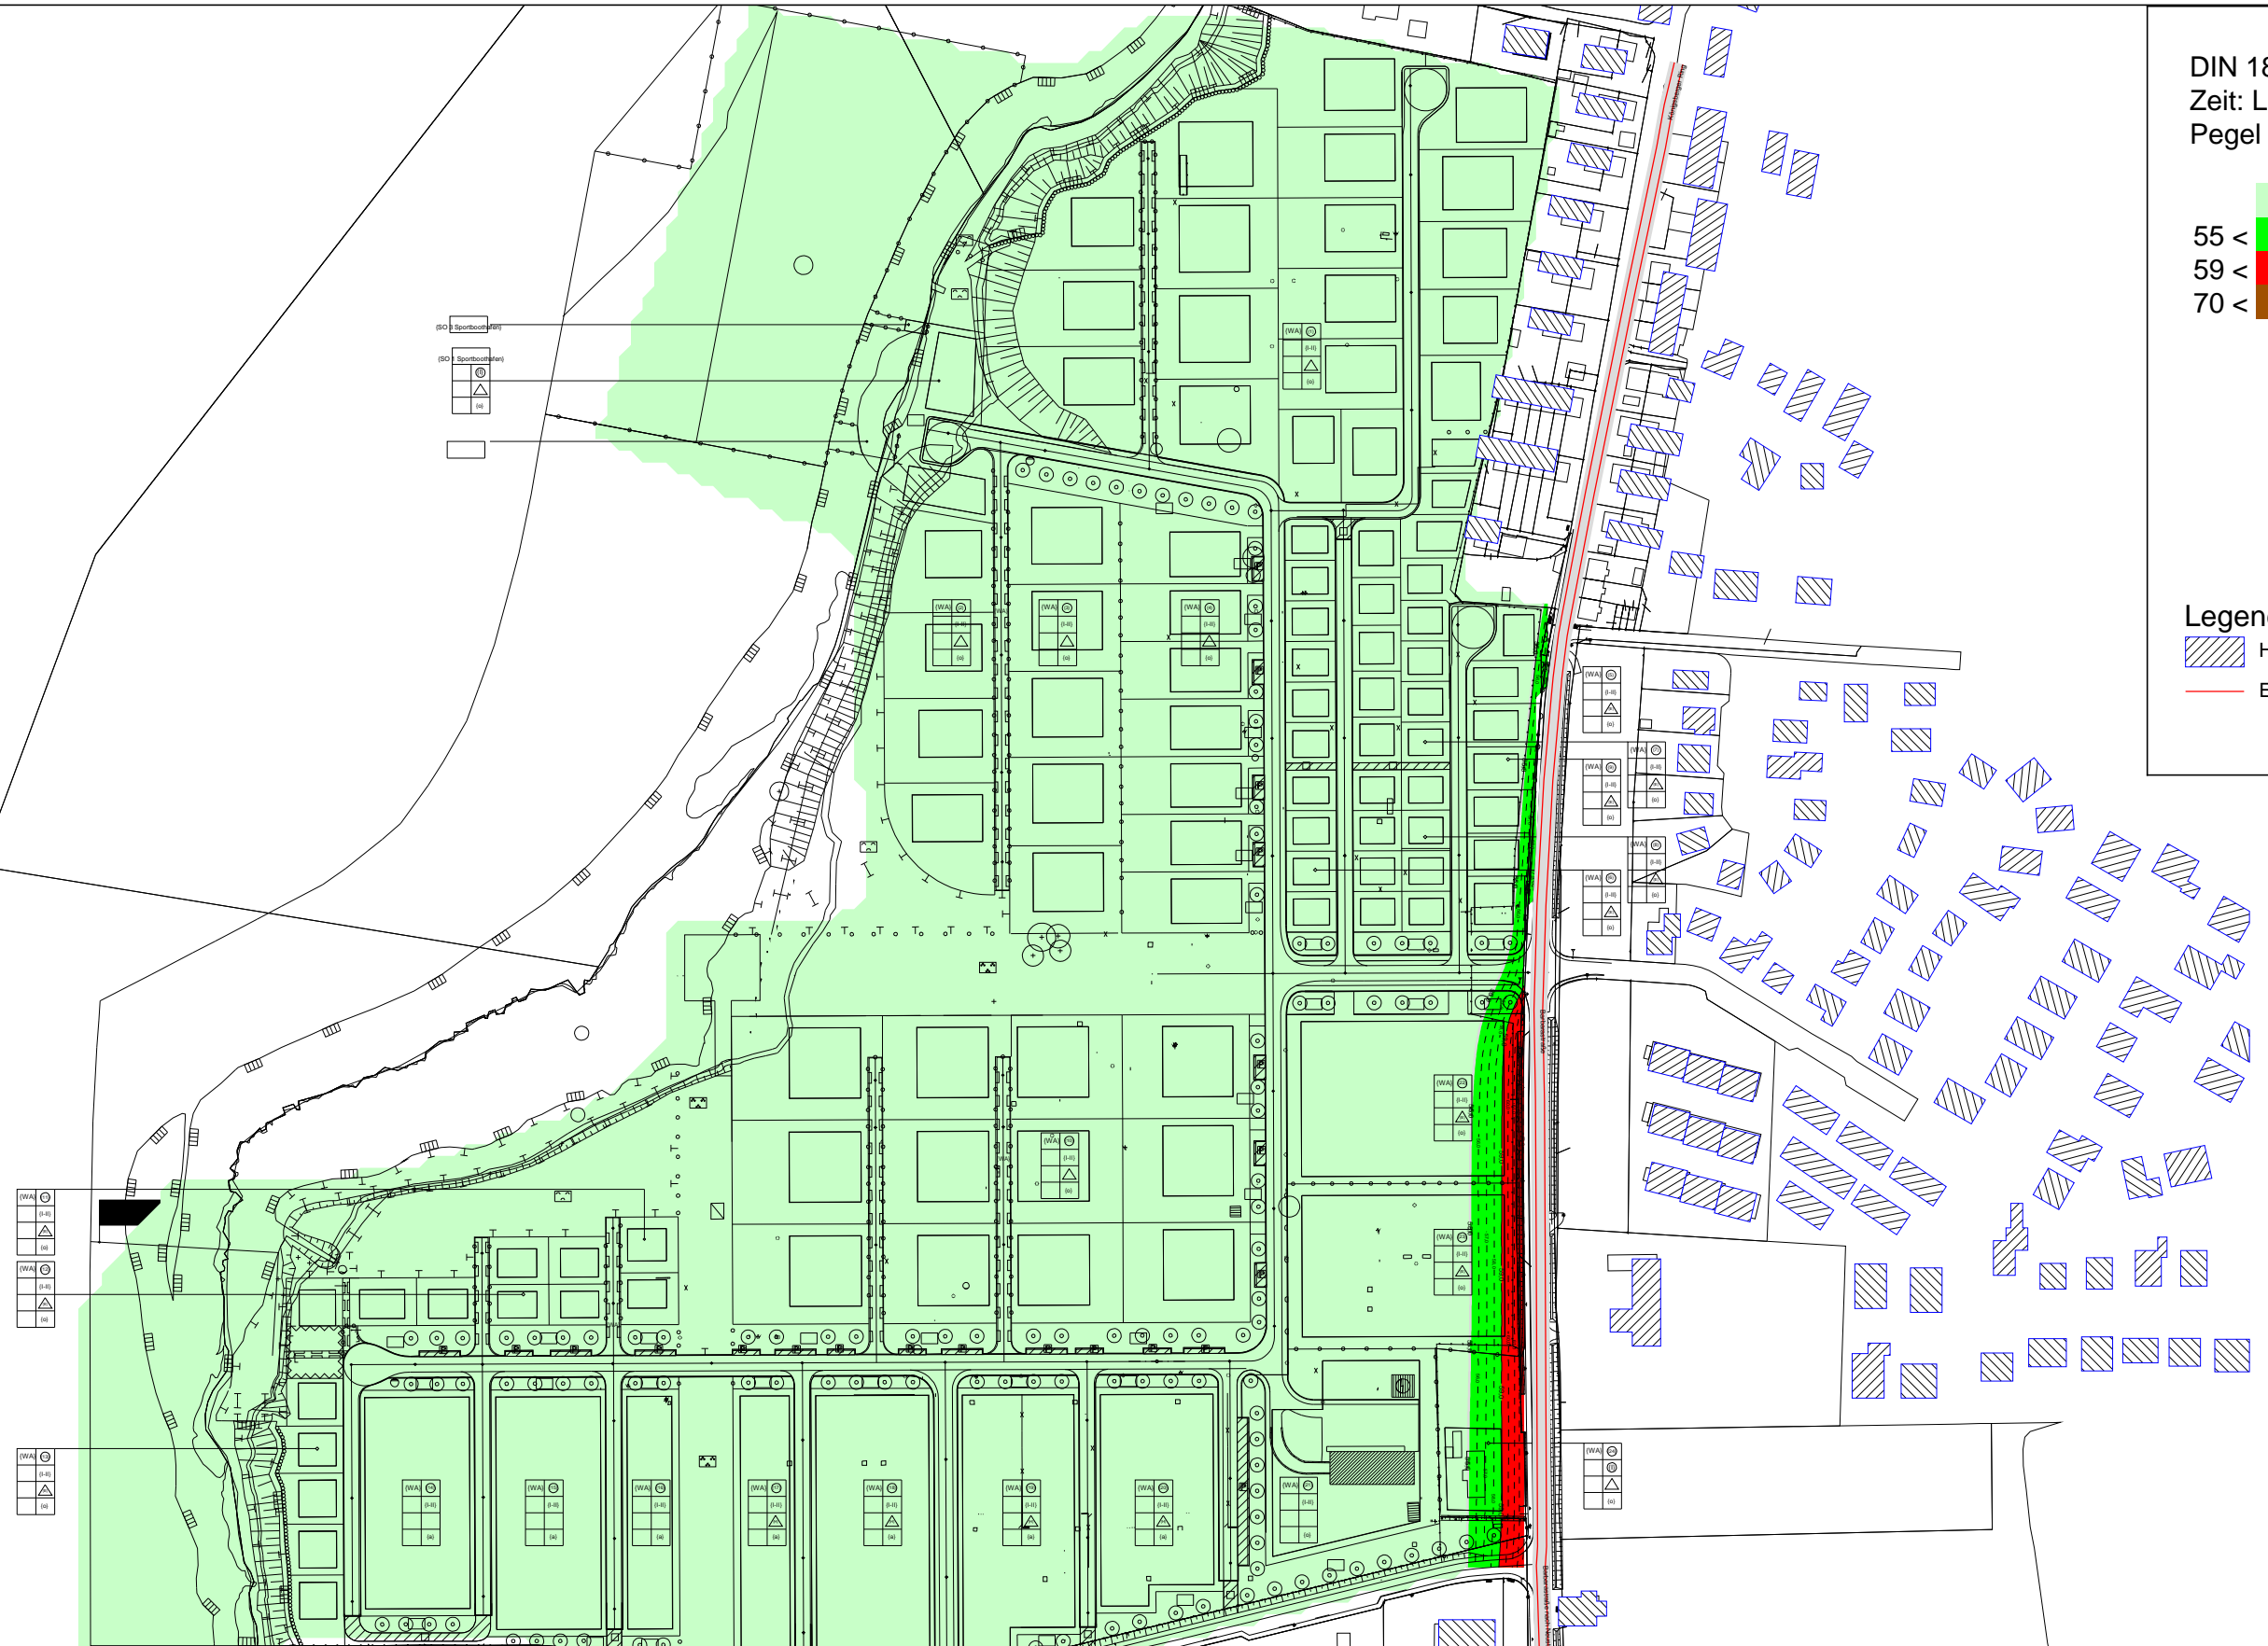

Auftraggeber Masuch + Olbrisch Ingenieurgesellschaft mbH
 Maßnahme Schleiterrassen Kappeln
 Planinhalt Verkehrslärm Planprognose

M+O Immissionsschutz
 Gewerbering 2
 22113 Oststeinbek b. Hamburg
 Telefon 040 / 713 004 - (0)
 Telefax 040 / 713 004 - (10)
 Internet www.moingenieure.de
 eMail mo@moingenieure.de

| | | | | | | |
|-------------------|-------------------------|----------------------|---------------------------|--------------------|-----------------------|------------------|
| Beschreibung | | | | Zeitbereich | Beurteilungspegel Tag | |
| SP-Version 7.3 | SP-Update 17.12.2013 | Projekt-Nr. 13005 | Druck Datum 16.01.2014 | Maßstab 1:3000 | Erg. Nr. 3 | Anlage A1-V-T |