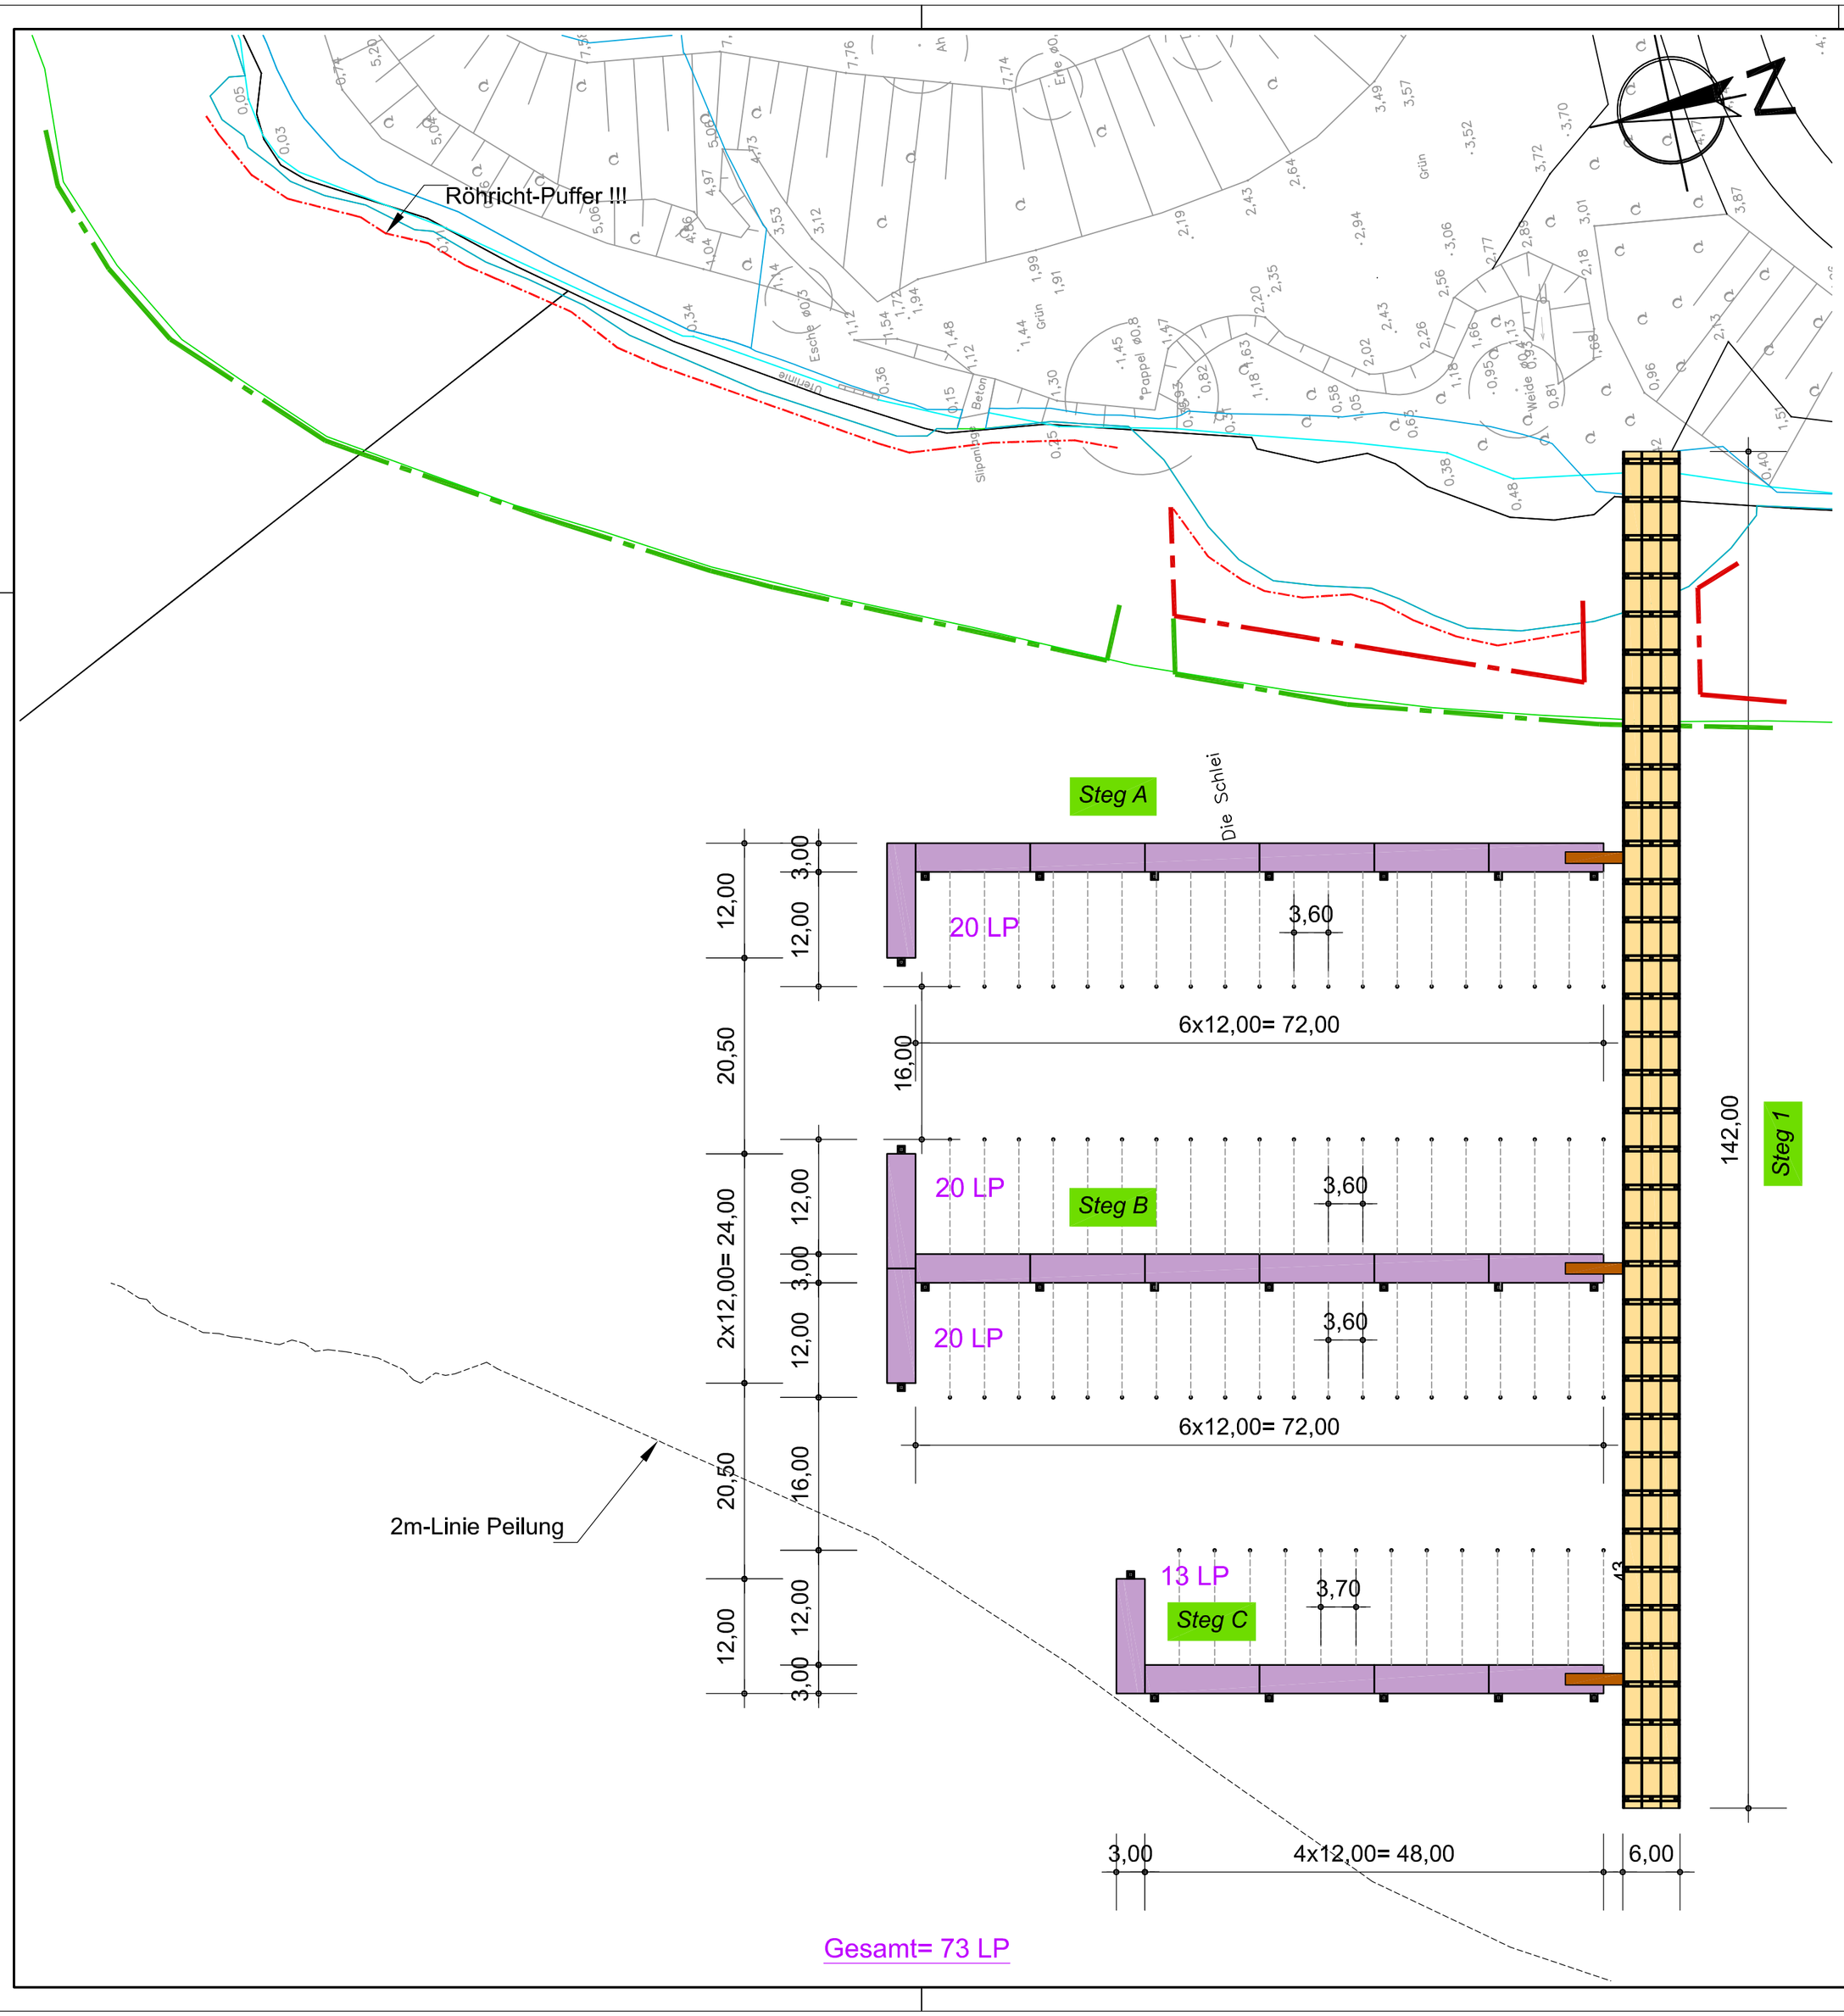

13/24-2- 08

Index	Datum	Art der Änderung

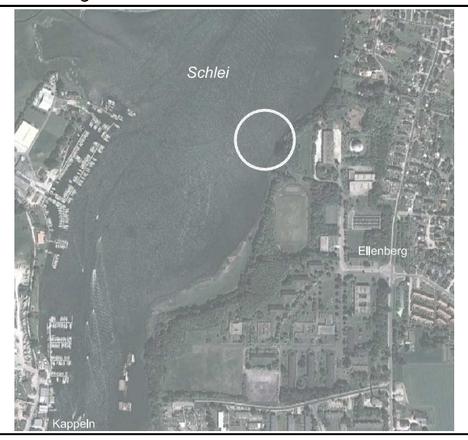

Bauvorhaben

Schleiterassen Ellenberg

Bauherr

AMA Marina Schleiterrassen
GmbH & Co.KG

Rolandsbrücke 4
20095 Hamburg

Freigabe Bauherr

ITT - Port Consult GmbH

Rübensaat 9
D - 24235 Laboe

Fon +49(0) 4343 49 60 63
Fax +49(0) 4343 49 60 62
E-Mail: info@itt-portconsult.com

Vorentwurfsplanung

Steganlage Nord

Lageplan - Variante

Übersicht der Liegeplätze (Grobkonzept)

bearbeitet	gezeichnet	geprüft	Maßstab	Zeichng.-Nr.
	ra 15.03.16		1:500	13/24-2- 08

Für diese Zeichnung behalte ich mir alle Rechte vor. Ohne meine Zustimmung darf sie weder vervielfältigt, noch Dritten zugänglich gemacht oder durch den Empfänger oder Dritte in anderer Weise missbräuchlich verwertet werden.