

BAUVORHABEN


## AUFSTELLUNG FAHRRADSTÄNDER

BAUORT


24376 KAPPELN  
AM HAFEN 13-16

BAUHERRIN

JOH. PRÄTORIUS  
VERMÖGENSVERWALTUNG  
GMBH & CO.KG  
24376 KAPPELN  
AM HAFEN 13-16

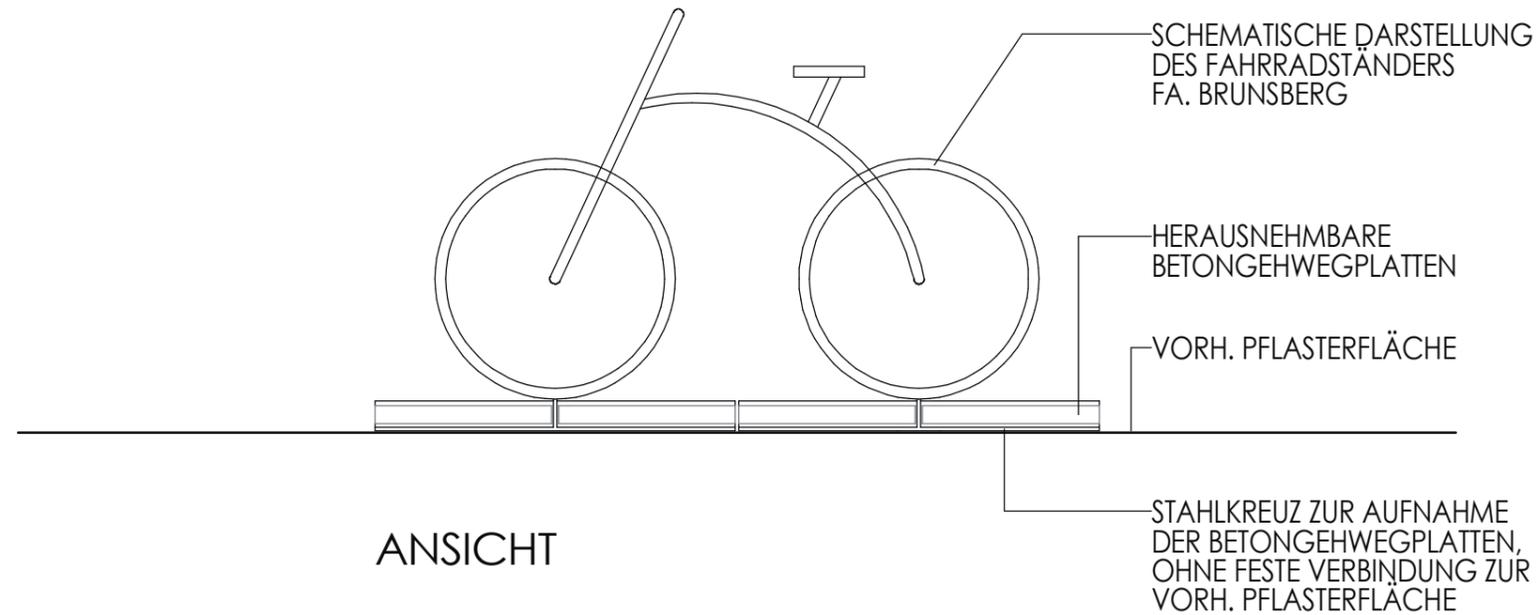

ANSICHT

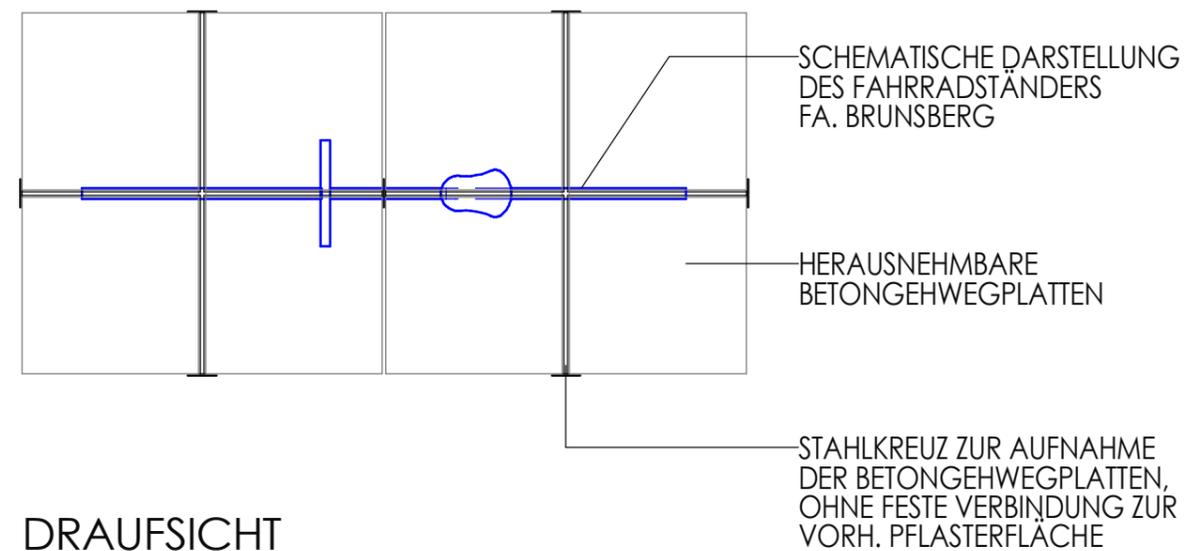

## ANSICHT GRUNDRISS

M. 1:20

ARCHITEKT

DIPL.-ING. MARKO SCHRÖDER  
FREISCHAFFENDER ARCHITEKT

ZAUNKÖNIGWEG 6  
24376 KAPPELN  
TELEFON 04642/5511 FAX 5512

DATUM  
MAI 2016

PLAN NR.  
1502/4