


Ansicht von Norden

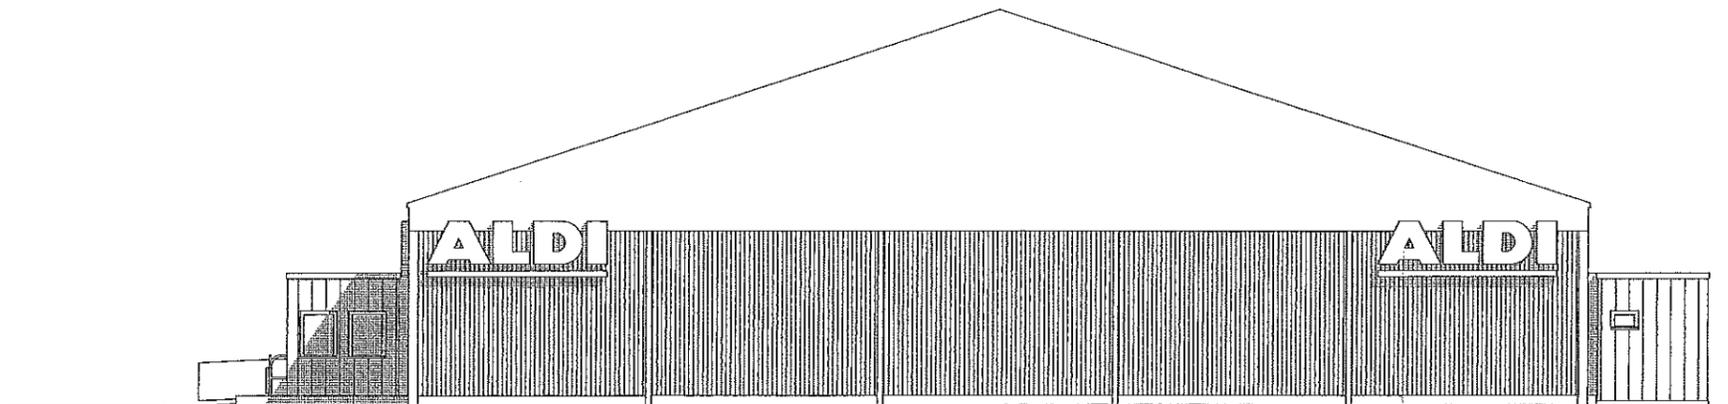

Ansicht von Osten

Art/Stand
Bauantragsplan/13.04.2016

Ansichten Verkaufszelt 1:150

Errichtung eines Verkaufszeltes
Wassermühlenstraße 34, 24376 Kappeln

Bauherr:
ALDI GmbH & Co. KG Nortorf
Timmasper Weg 28, 24589 Nortorf

Planverfasser:
Dipl.-Ing. Knud Hansen Architekt
Hürupholz 5, 24975 Hürup

