

R 561963 m

H 6054696 m

Heide

Eckernförder Straße


Heidestiedlung

Auf der Heide

Auf der Heide

Heidestiedlung

Eckernförder Straße

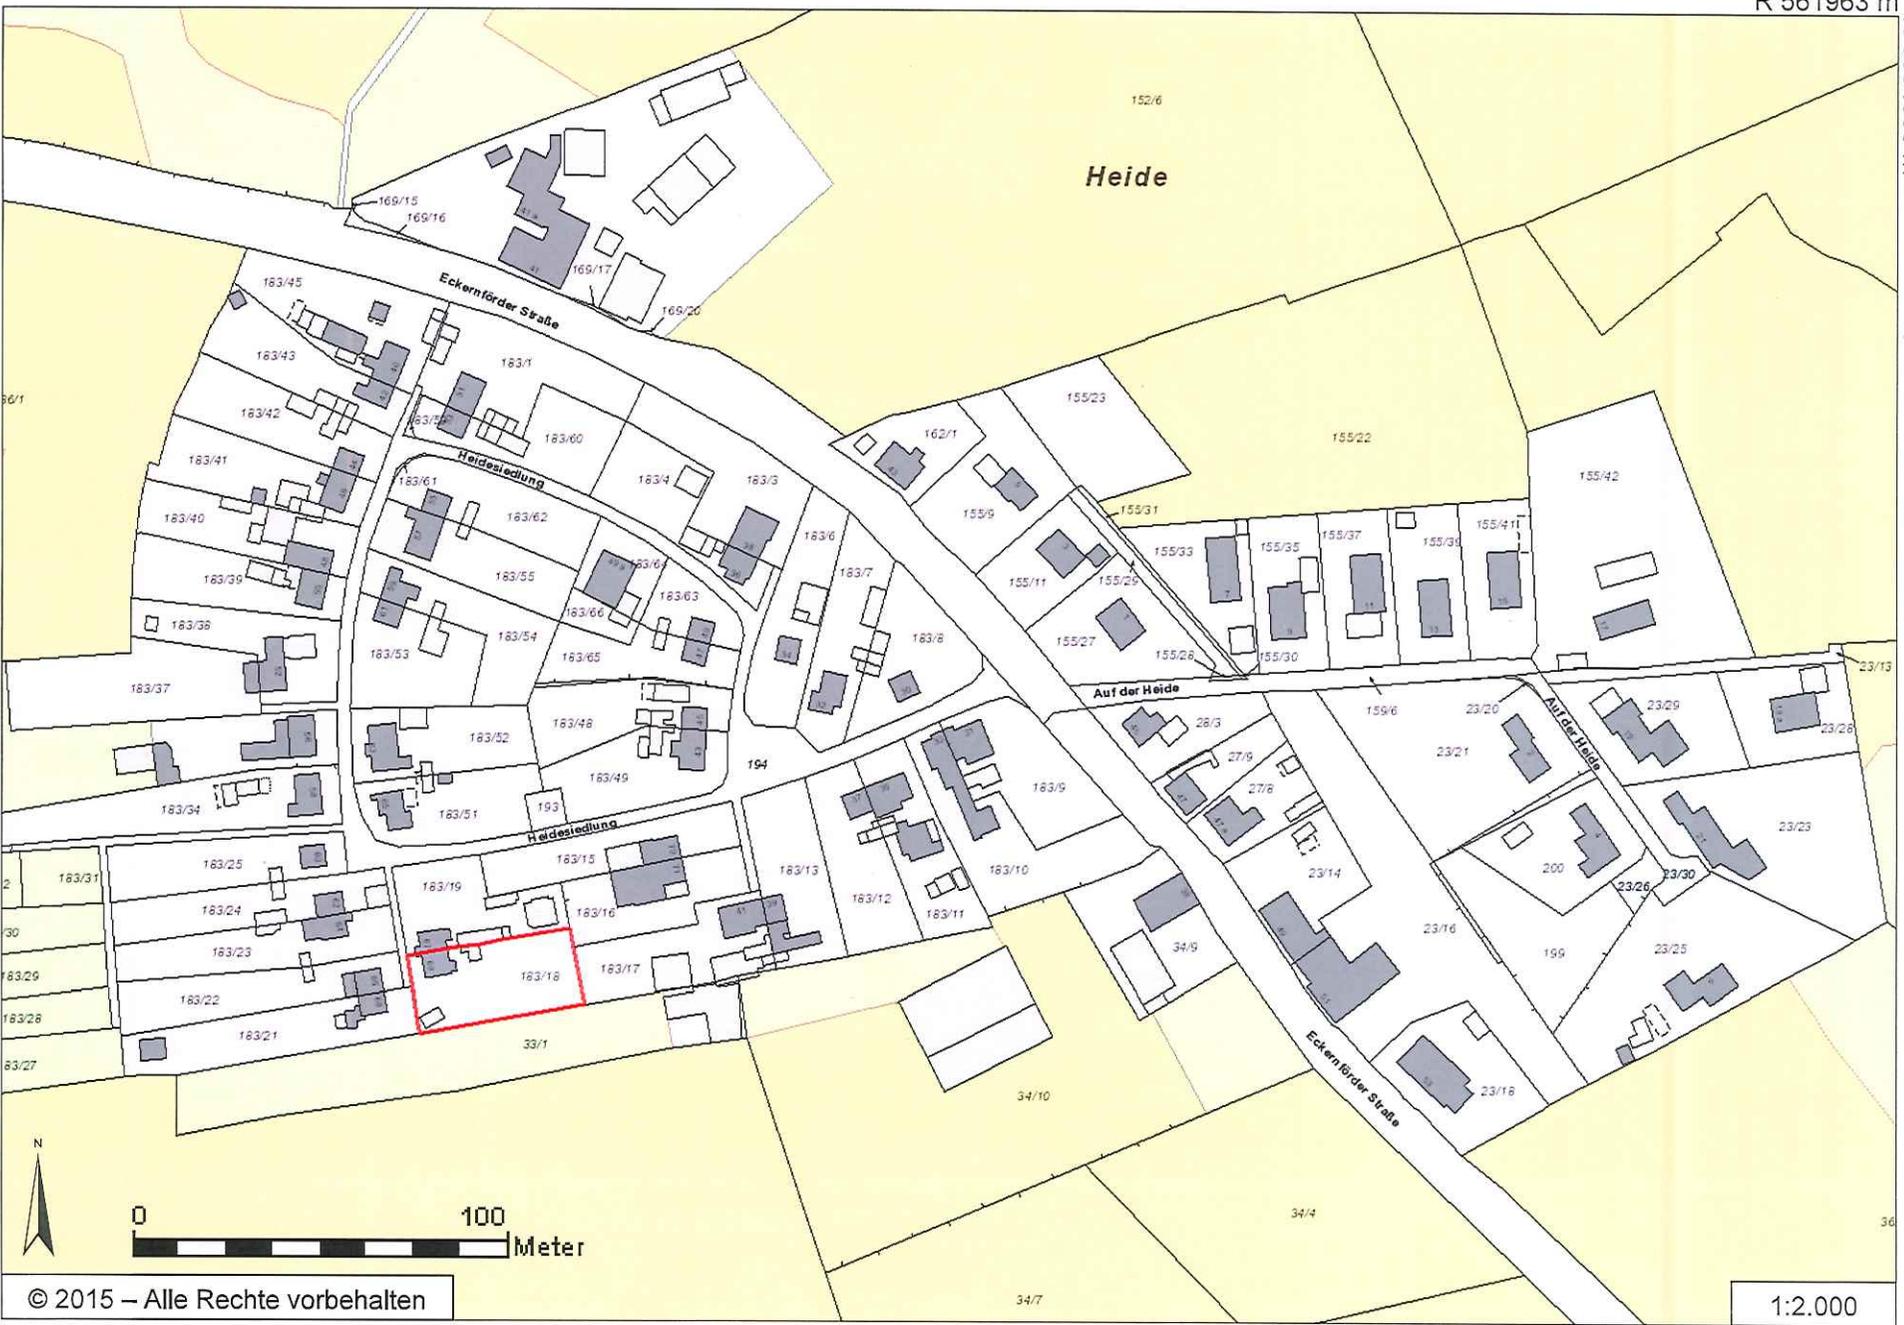

H 6054348 m



© 2015 – Alle Rechte vorbehalten

R 561460 m

1:2.000