


ÜBERSICHTSPLAN

M.: 1:2.000

Zur Aufstellung des Bebauungsplanes Nr. 89 für den Bereich der „alten Schule und ehem. Florianhaus an der Schulstraße in Mehlfy“

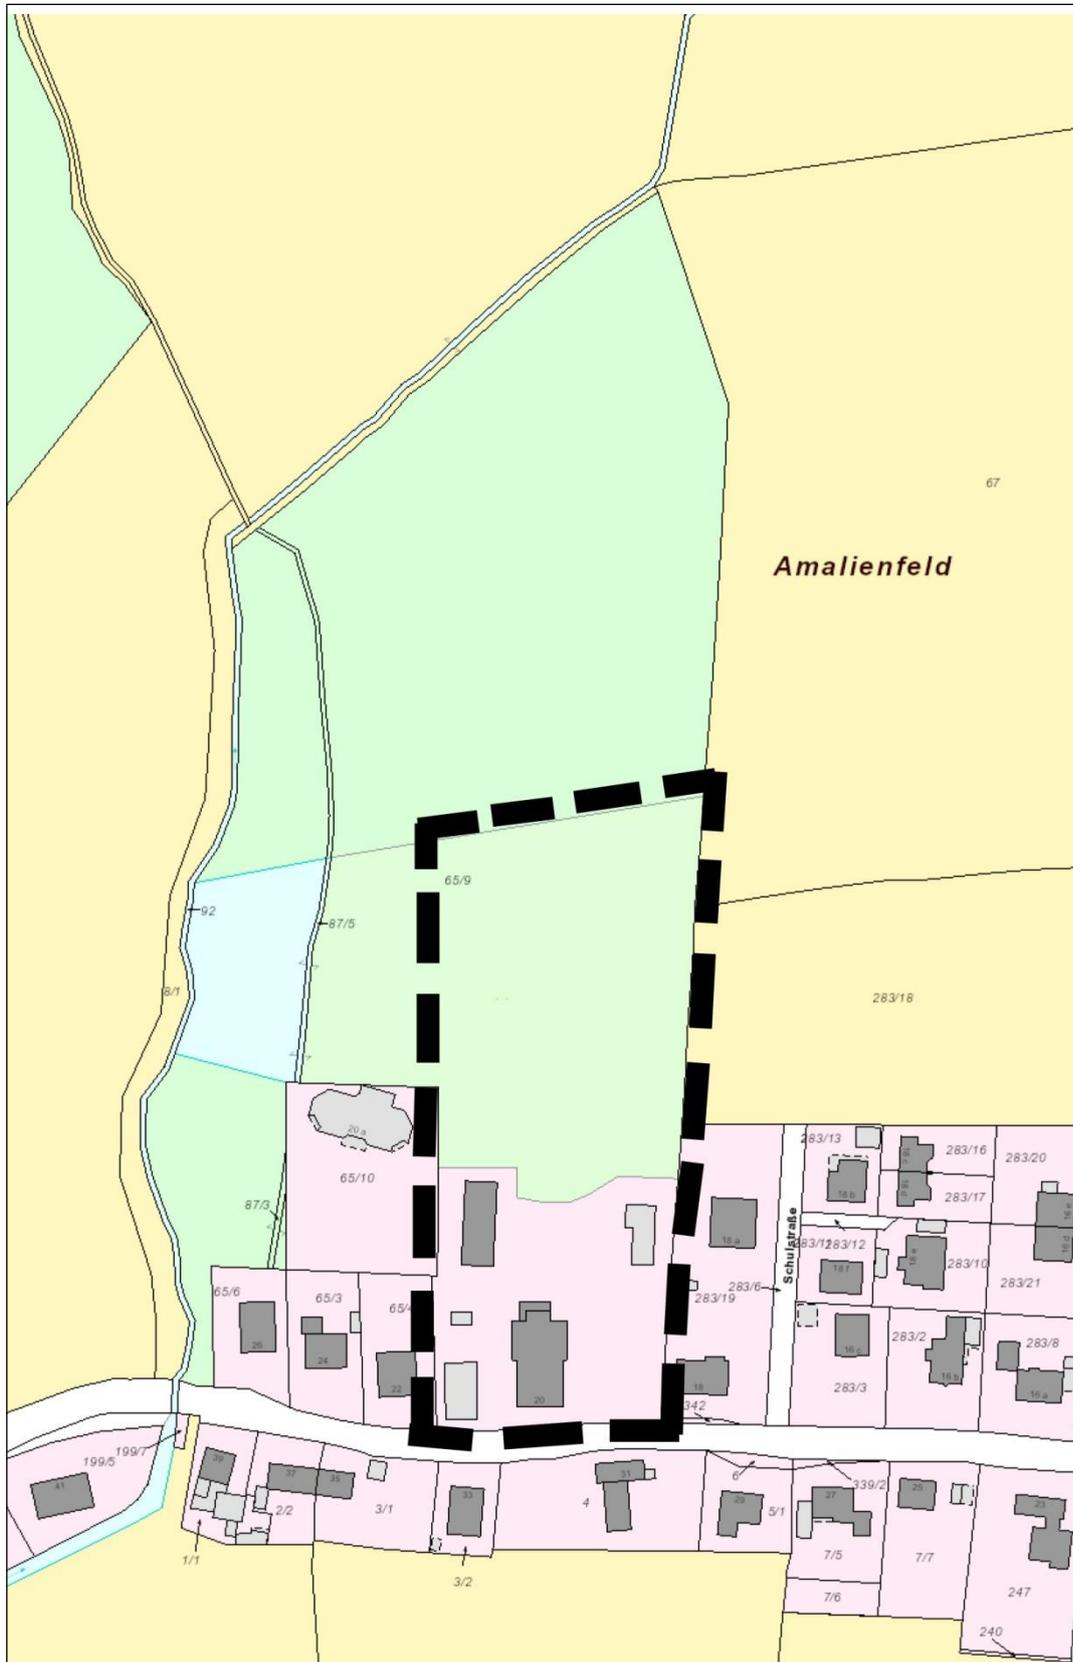

Stand: 04.07.2016