







PIERSPEICHER :	PK Speicher GmbH Geschäftsführer: Henning Mittelmann Am Hafen 19c, 24376 Kappeln
Ort, Datum, Unterschrift	
BAUHERR :	Ursula und Detlef Manke Neuheim 11 24376 Kappeln
Ort, Datum, Unterschrift	

### Legende

-  Bestand gem. BauVorlVO
-  Neubau gem. BauVorlVO  
(bestehende Baugenehmigung zu o. a. AZ)
-  Abbruch gem. BauVorlVO
-  Grenze gem. BauVorlVO
-  Zusätzliches Gebäude-Volumen  
als 2. Nachtrag "Geänderte Bauausführung"  
zur bestehenden Baugenehmigung
-  Reduziertes Gebäude-Volumen  
als 2. Nachtrag "Geänderte Bauausführung"  
zur bestehenden Baugenehmigung


BPA zur Kenntnis

**NACHTRAG Nr. 2 BAUGENEHMIGUNG AZ 17055 025 36/4**

2015065	4	NB	100	-	LGP	WDK
PROJEKTNR.	LPH	BAUTEIL	PLANNR.	INDEX	PLANINHALT	VERFASSER

PLANINHALT: Lageplan Freiflächen	MABSTAB : 1:200 DATUM : 23.06.2016 GEZ. : st
-------------------------------------	--


PROJEKT : **Neubau Wohn- und Geschäftshaus**  
Am Hafen  
24376 Kappeln

BAUHERR :   
24376 Kappeln

BAUHERR 

VERFASSER: **ARCHITEKTEN  
+ INGENIEURE**  
  
WITTORE BEHRS

HOLLESENSTRASSE 19  
24768 RENDSBURG  
TEL: 04331 - 43788 0  
FAX: 04331 - 43788 60  
info@wdk-architekten.de

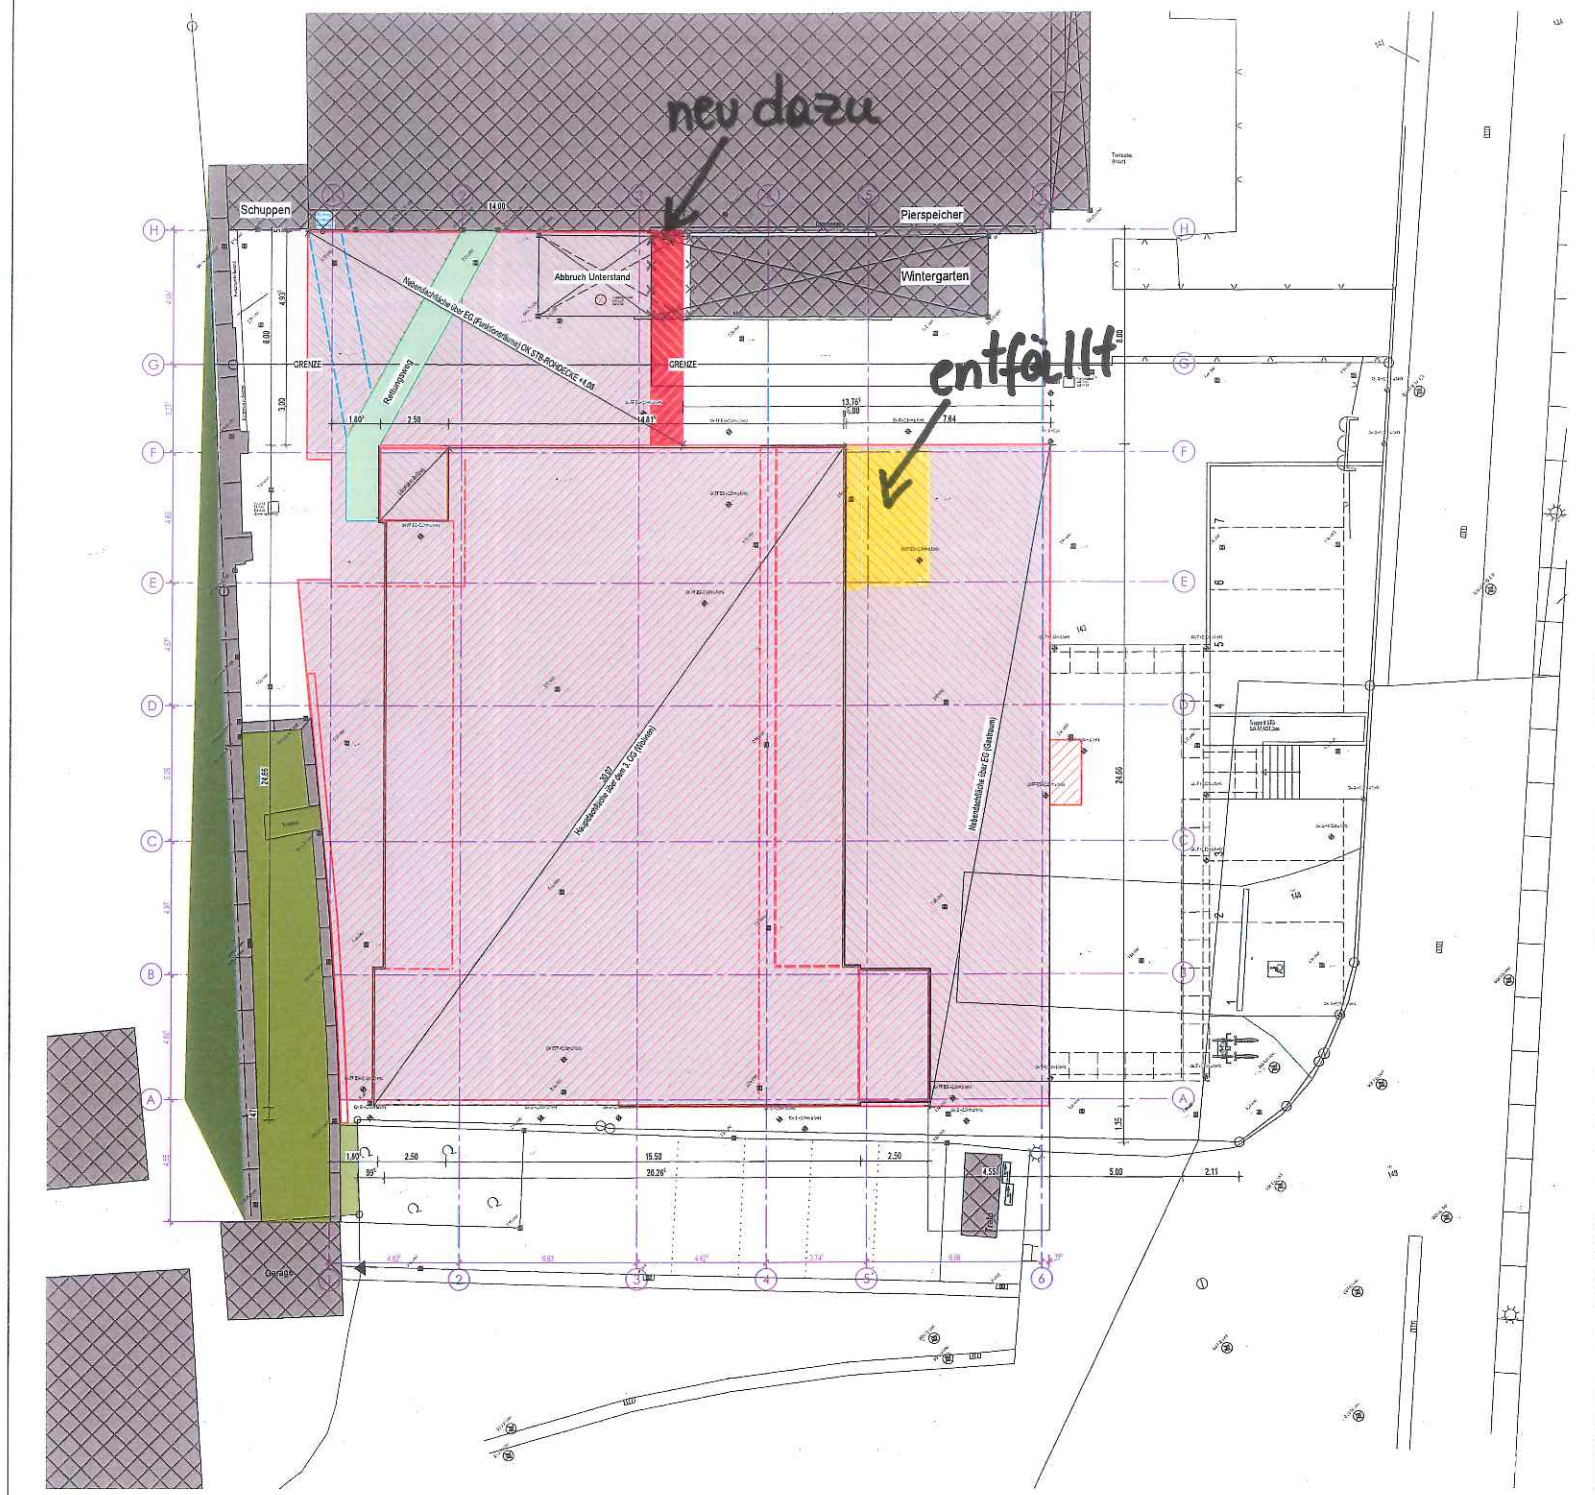

# BPA zur Kenntnis am 18.07.2016


**ARCHITEKTEN  
+INGENIEURE**  
**WDK**  
WITTORF · DELFS · KICK  
HOLLESENSTRASSE 19  
24768 RENDSBURG  
TELEFON 0 43 31/43 788-0 FAX -60  
INFO@WDK-ARCHITEKTEN.DE

Brutto-Rauminhalt DIN277

PROJEKTNR. : 2015065  
PROJEKT : Neubau eines Wohn- und Geschäftshauses  
BAUORT : Am Hafen, 24376 Kappeln  
BAUHERR : ~~REDACTED~~ 24376 Kappeln

## Allgemeine Informationen:

## Skizze Brutto-Rauminhalt:

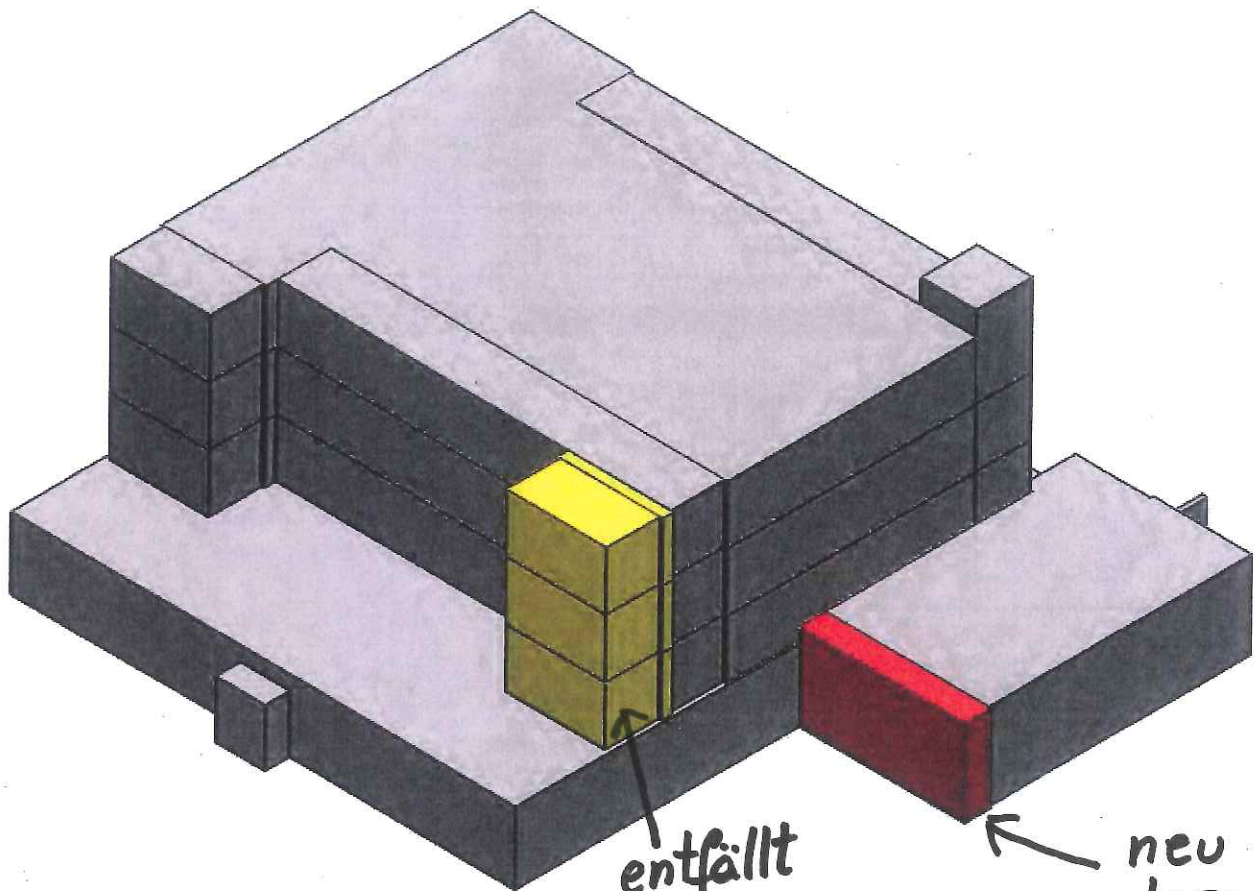

**Grau** = Brutto-Rauminhalt lt. BG Sept. 2014, **Rot** = + Brutto-Rauminhalt, **Gelb** = -Brutto-Rauminhalt

Mittlere Geländehöhe lt. 15358 – Kappeln – 20151006 +2.25,5m ü NHN (Vermessungsingenieure Bach + Paulsen)